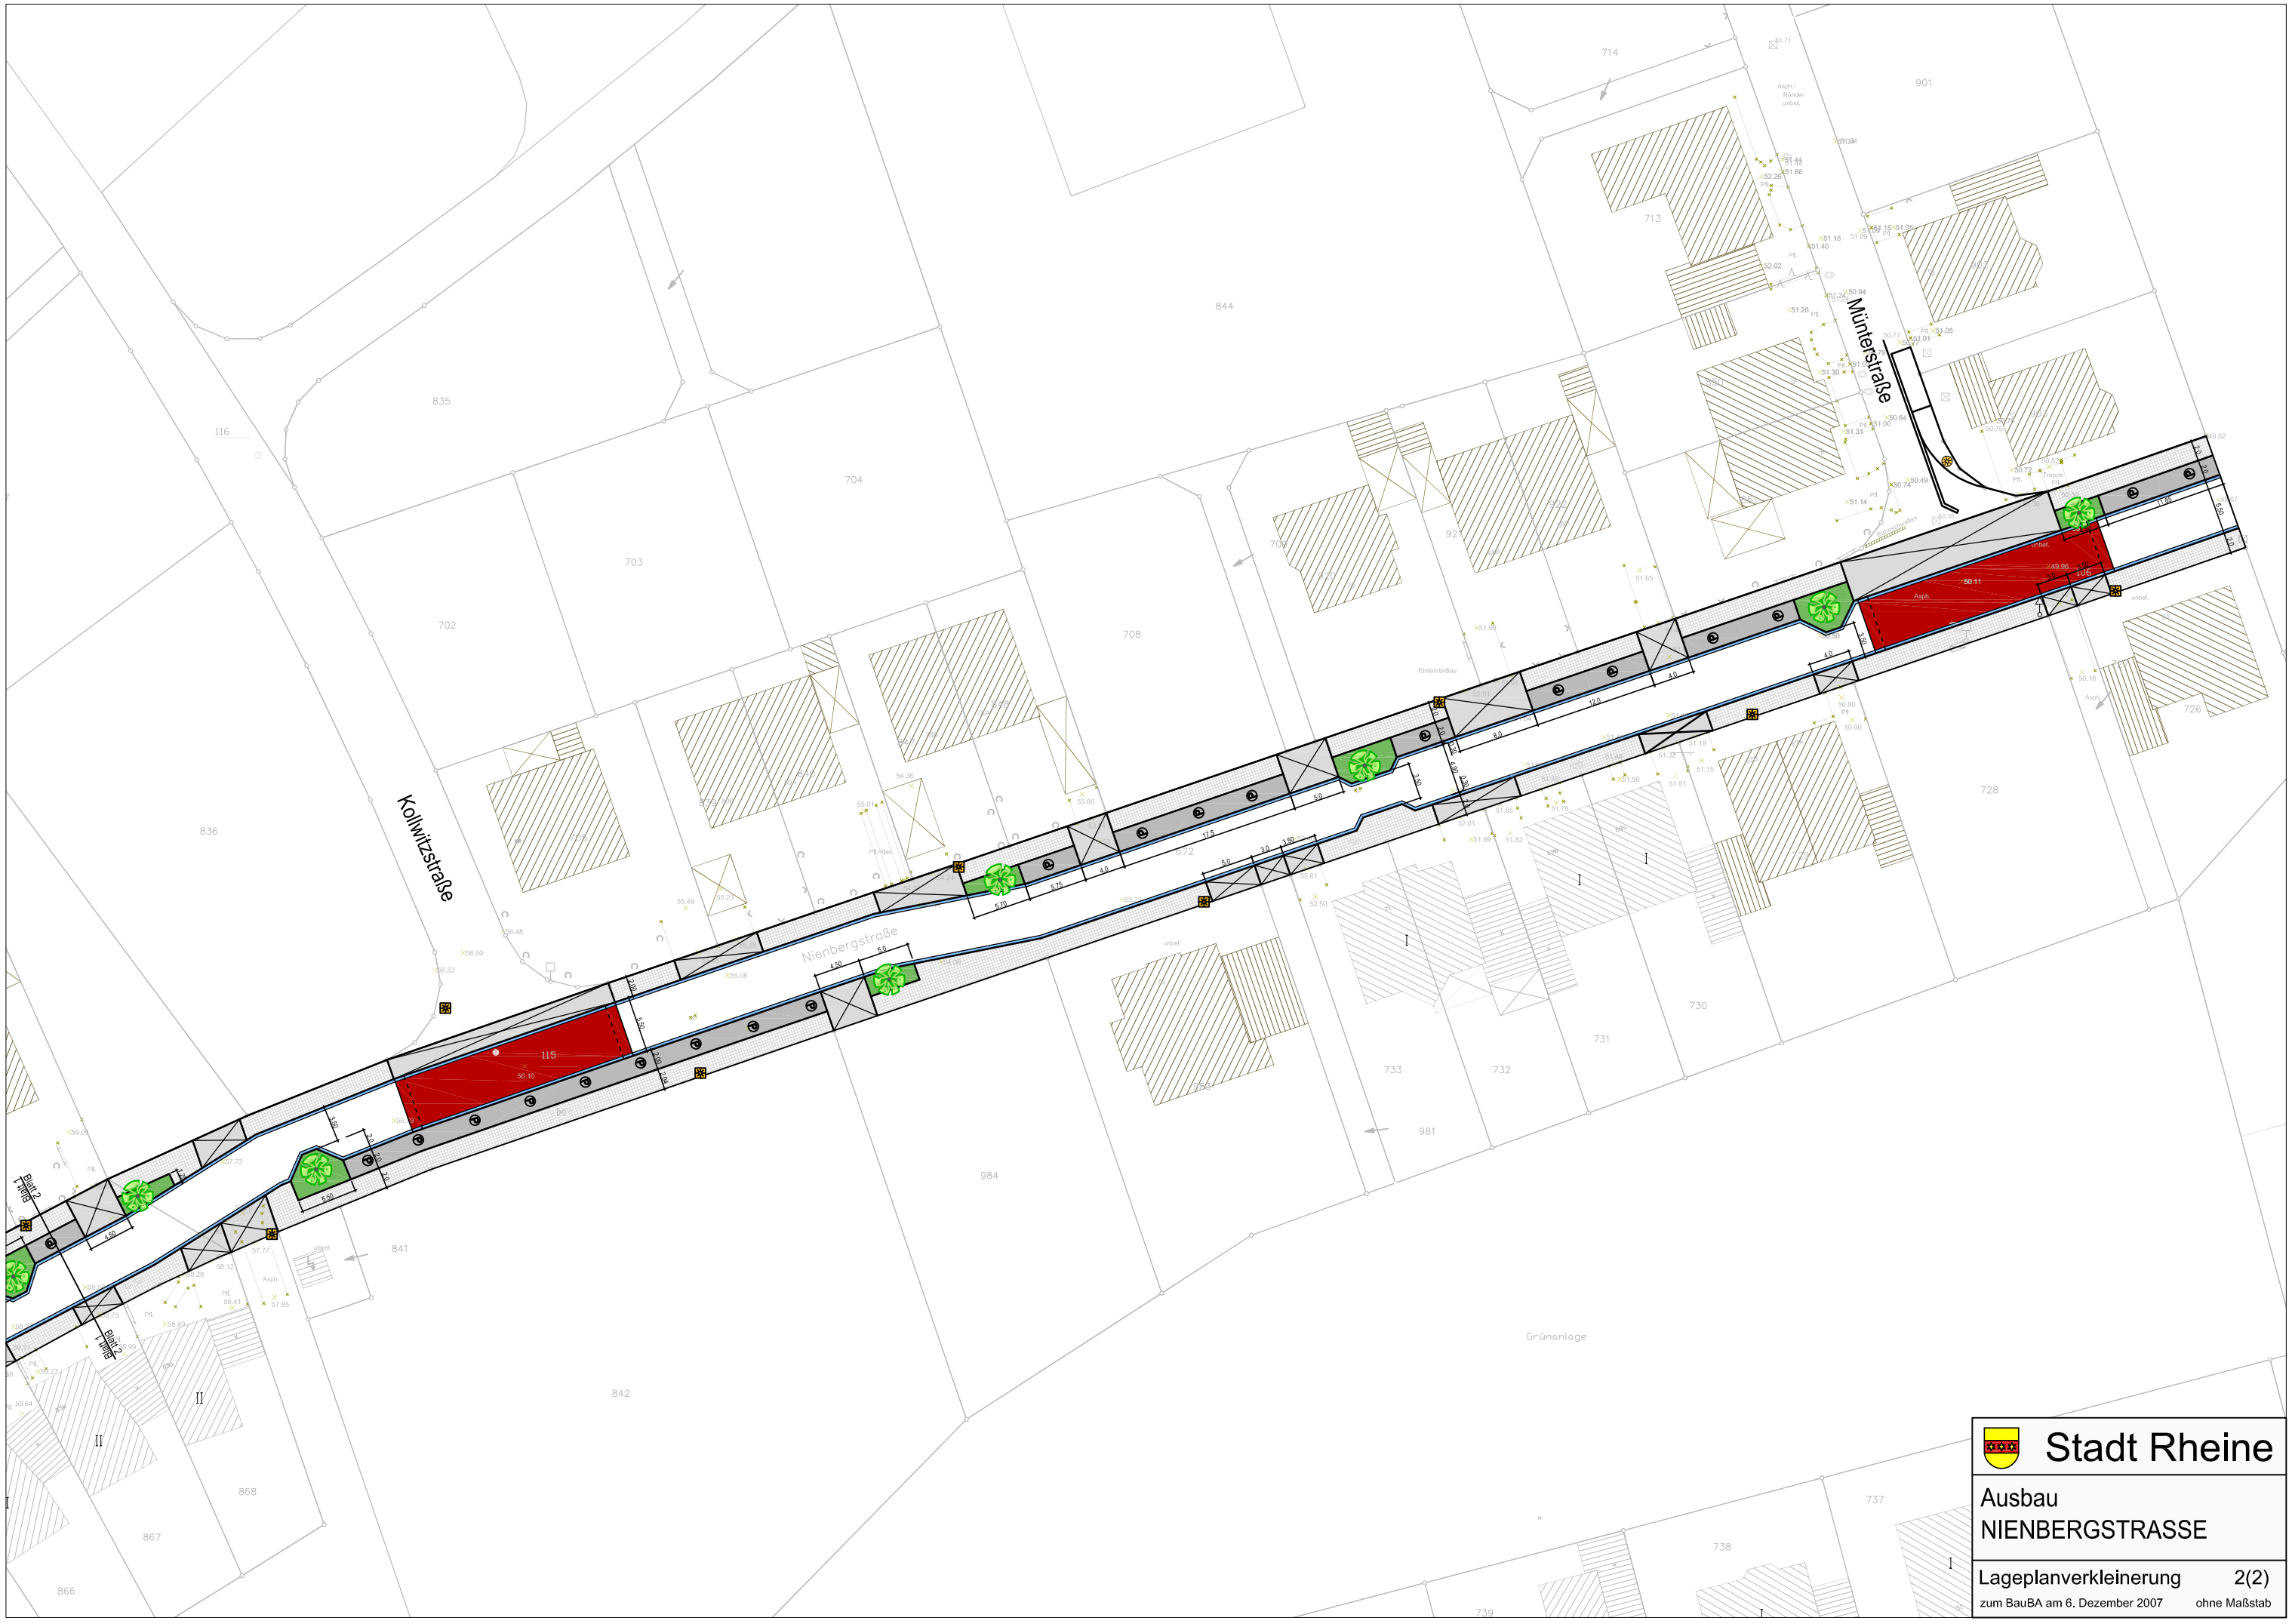
Kollwitzstraße
Münterstraße
Nienbergstraße
Grünanlage
Blatt 2
Stadt Rheine
Ausbau
NIENBERGSTRASSE
Lageplanverkleinerung
2(2)
zum BauBA am 6. Dezember 2007
ohne Maßstab