


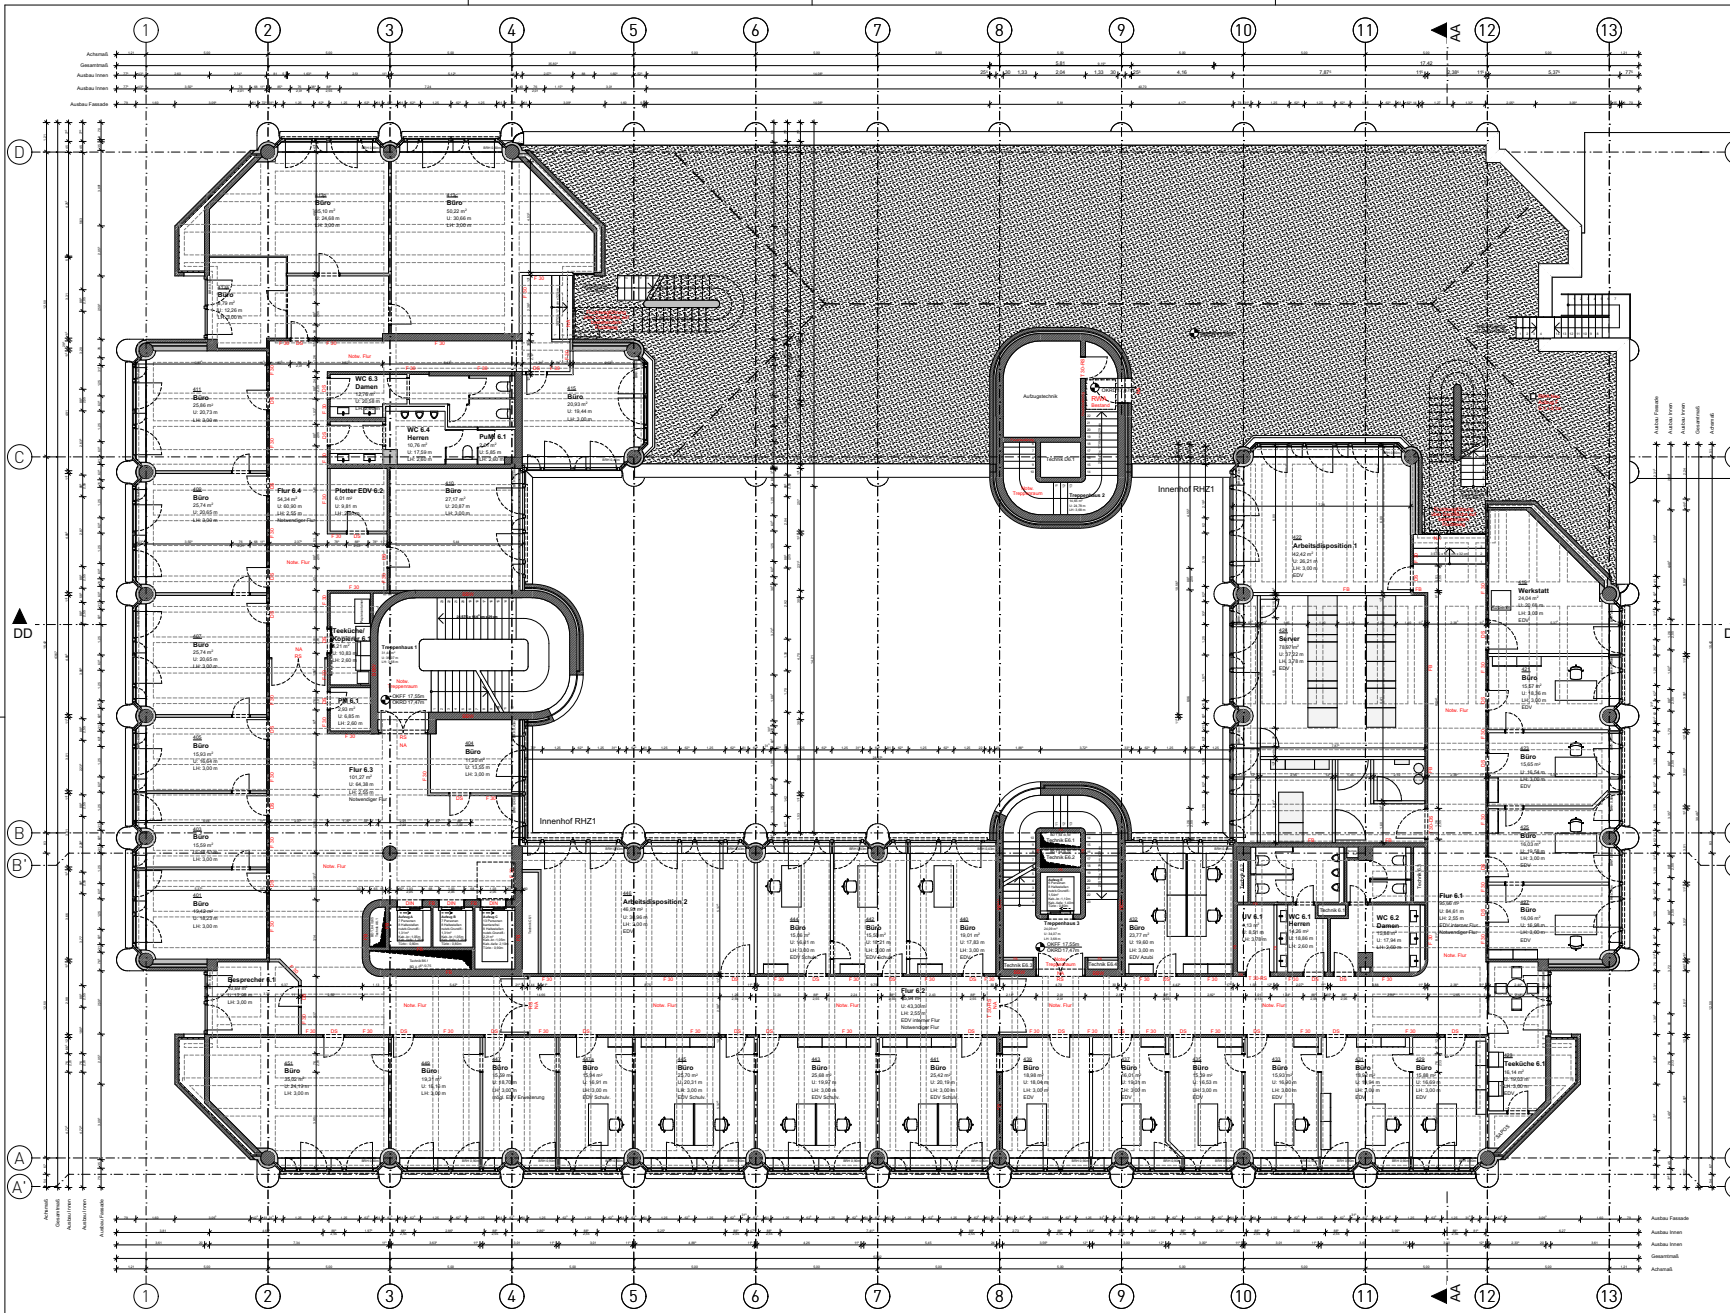

Besondere Hinweise

Die vorliegende Planung ist nur mit der Ausführungsplanung des Architekten sowie der zugehörigen Planung der jeweiligen Fachplaner gültig. Eventuelle Unstimmigkeiten sind vor Ausführung mit der Bauleitung zu klären. Alle Hauszeichnungsinhalte verstehen sich als Vorabgaben und sind mit den Hauszeichnungsinhalten abzugleichen. Für die konstruktiven Bauteile sind die Schal- und Bewehrungspläne der Tragwerksplanung verbindlich. Die tragenden und konstruktiven Bauteile sind nach statischer und geprüfter Berechnung herzustellen. Sämtliche Ausführungen müssen nach den allgemein anerkannten Regeln der Technik hergestellt werden. Für die Richtigkeit der Ausführung ist allein der Unternehmer verantwortlich.

Vor Baubeginn sind örtlich Naturmaße zu nehmen und Höhenknoten zu prüfen. Abweichungen zwischen Naturmaßen und Planmaßen sind schriftlich anzuzeigen und vor Beginn der Fertigung mit der Bauleitung zu klären.


Planzeichen		
AW = Außenwand	CK = Charniere	HKV = Hochkreiselventilator
EW = Innenwand	OK = Öffnung	HK = Hochkreiselventilator
DA = Dach	UK = Unterplatte	L = Lüftung
DE = Decke	UF = Fertigfußboden	S = Sanitär
BP = Bodenplatte	RF = Randfuge	K = Kante
FB = Fundament	RD = Randstreifen	E = Elektro
ATB = Aufstellboiler	OK = Öffnung	BJV = Baubereichsventilator
ITS = Innentreppe	AK2 = Abkantung	ZST = Außenabluft
UZ = Überzug	LDN = Leuchte	RF = Regenrinne
UF = Überzug	DF = Dämmfuge	PS = Putz
STZ = Stütze	DF = Dämmfuge	PS = Putz

Türbezeichnungen		
AT = Außen Tür	FE = Fenster	BRW = Brandwand
IT = Innen Tür	BRH = Brüstungstür	BSW = Brandwand

Feusterbezeichnungen		


Index	Datum	Ausgabe Name
01	09.09.2020	Planstand Freigeige Bauherr LP3
02	27.10.2020	Abgabe Entwurfsplanung
03	17.12.2020	Nachbearbeitung Entwurfsplanung
04	20.04.2021	Überarbeitung Entwurfsplanung

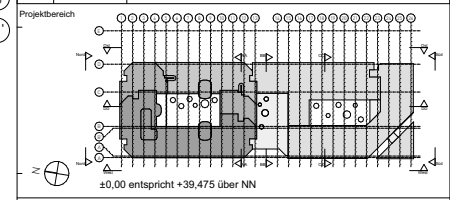

Phase	Entwurfsplanung		
Projekt	FNM Rathauszentrum Rheine		
	Mathiasstraße 1-17		
	48431 Rheine		
		Gemarkung: Rheine Stadt	
		Flur: 111/122	
Bauherr	Stadt Rheine		
	Klosterstraße 14		
	48431 Rheine		
	tel.: 05971-939-460		
	juergen.ranke@rheine.de		
Architekt	KRESINGS architektur GmbH		
	Lingenstraße 12		
	48155 Münster		
	tel.: 0251-98778-0		
	info@kresings.com		
Fachplaner			
Planbezeichnung	Grundriss 4. Obergeschoss		

Plannummer	00530-ARC-1307-3-BXX-GR-E04-FR-04		
		Lfd.Nr.	1307
Projektnummer	0053030	Erstelldatum	20.04.2021
		Druckdatum	20.04.2021
		Maßstab	1:100
		Format	A0
		gr	ML
		gp	PvK
		index	04