


# Anlage 10b: Entwurf der Linksabbiegespur

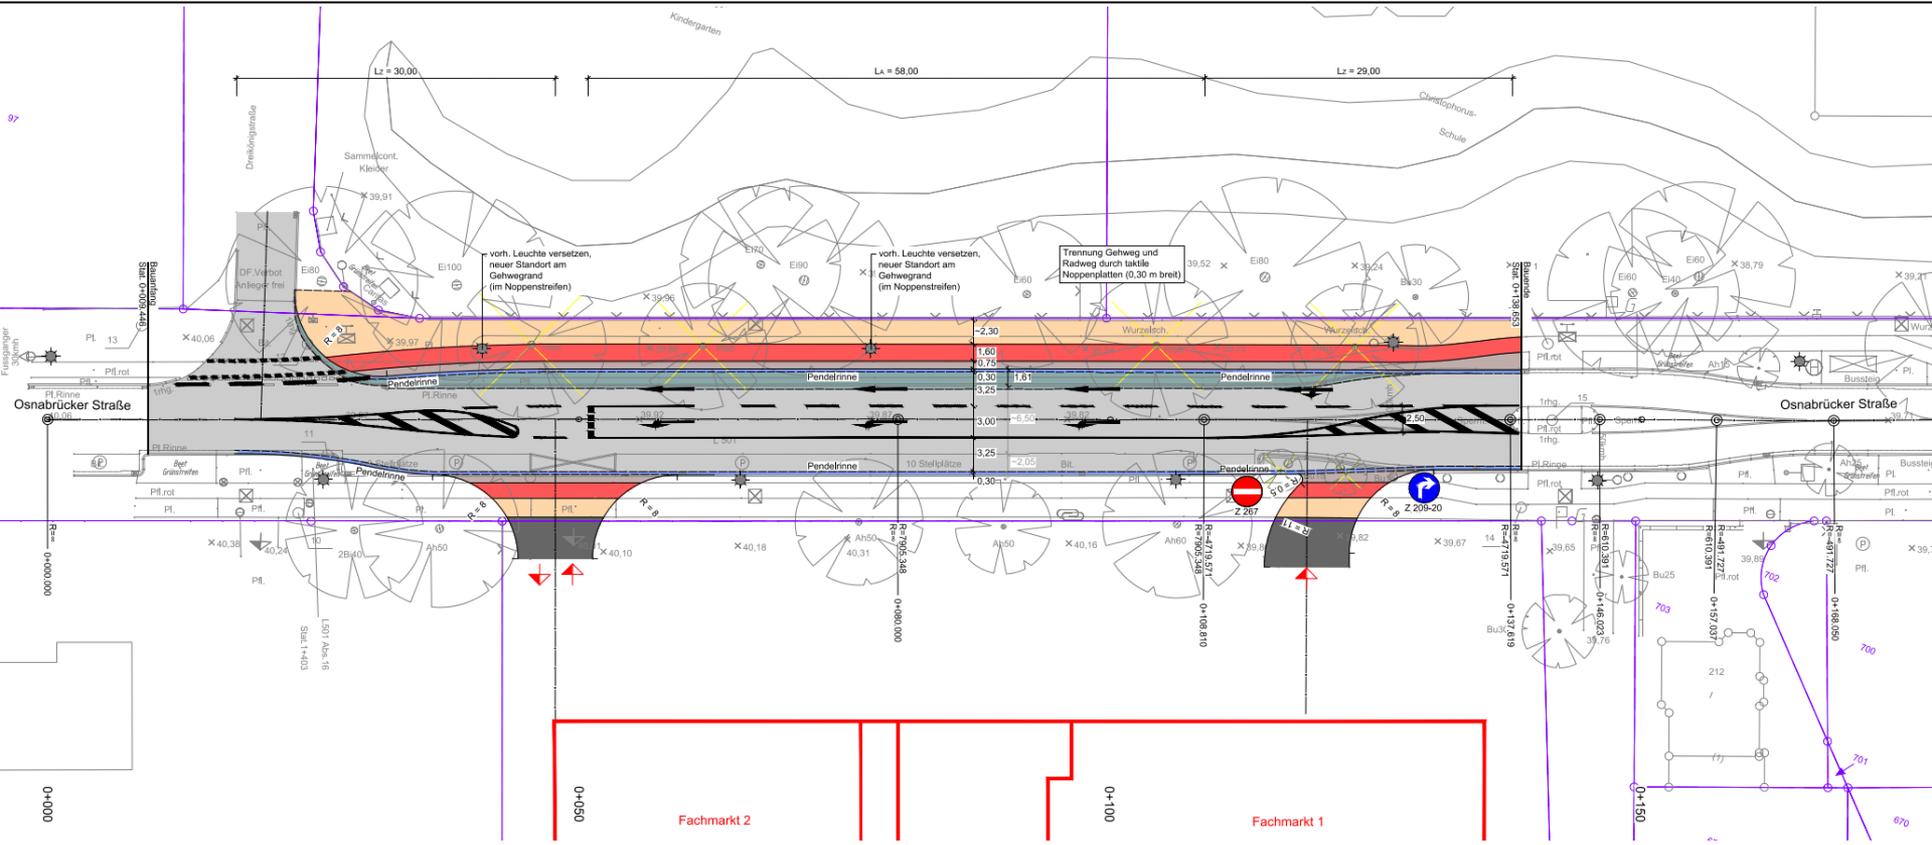

## Zeichenerklärung

- Straßenbau**
-  Fahrbahn (Asphalt)
  -  Zufahrt/Ausfahrt Fachmärkte
  -  Trennstreifen (Pflaster)
  -  Radweg (Pflaster)
  -  Gehweg (Pflaster)
  -  entfällt

Entwurfsbearbeitung:

**IPW** INGENIEURPLANUNG GmbH & Co.KG  
 Marie-Curie-Str.4a · 49134 Wallenhorst  
 Tel.05407/880-0 · Fax05407/880-88

**VORABZUG**  
 Bearbeitungsstand vom: 2021-08-23