



- Legende**
- Planung**
- Gemeinsamer Geh- und Radweg (gelber Kreis mit grüner Linie) bzw. Gehweg (gelber Kreis)
 - Pflasterfläche (hellgrauer Kasten)
 - Asphaltfläche (dunkelgrauer Kasten)
 - Grünfläche (grüner Kasten)
- Bestand**
- Bäume (grüner Kreis mit schwarzer Linie)
 - Gebäude (grauer Kasten)
 - Flurstücksgrenzen (grüne Linie)
 - Straßenleuchte (gelber Stern)
 - Parkplatz (blauer Kreis mit 'P')
 - Schachdeckel (schwarzer Kreis mit Kreuz)
 - Straßenablauf (schwarze Linie mit Pfeil)
 - Schieberkappe (schwarze Linie mit Kreis)
 - Bushaltestelle (blauer Kreis mit 'Bus')

INDEX	ÄNDERUNG	DATUM	GEZ	GEPR

INGENIEURGESELLSCHAFT NORDWEST

STADTRHEINE
Leben an der Ems

PROJEKT
Planung und Neubau von Kreisverkehrsplätzen

DARSTELLUNG
Lageplan Variante 1 - Anlage 3
Minikreisverkehr 22,00m


Vorplanung

GEZEICHNET	Margarete	MAßSTAB	1 : 250	ANLAGE	3
GEPRÜFT	Altner	PROJEKT-NR.	210051	BLATT	VP-LP-03
DATUM	30.06.2021			INDEX	-


Stadt Rheine
Der Bürgermeister

Neues Rathaus
S. 20, Raum 304
Tel. 0591 140 - 1400
Fax 0591 140 - 8446

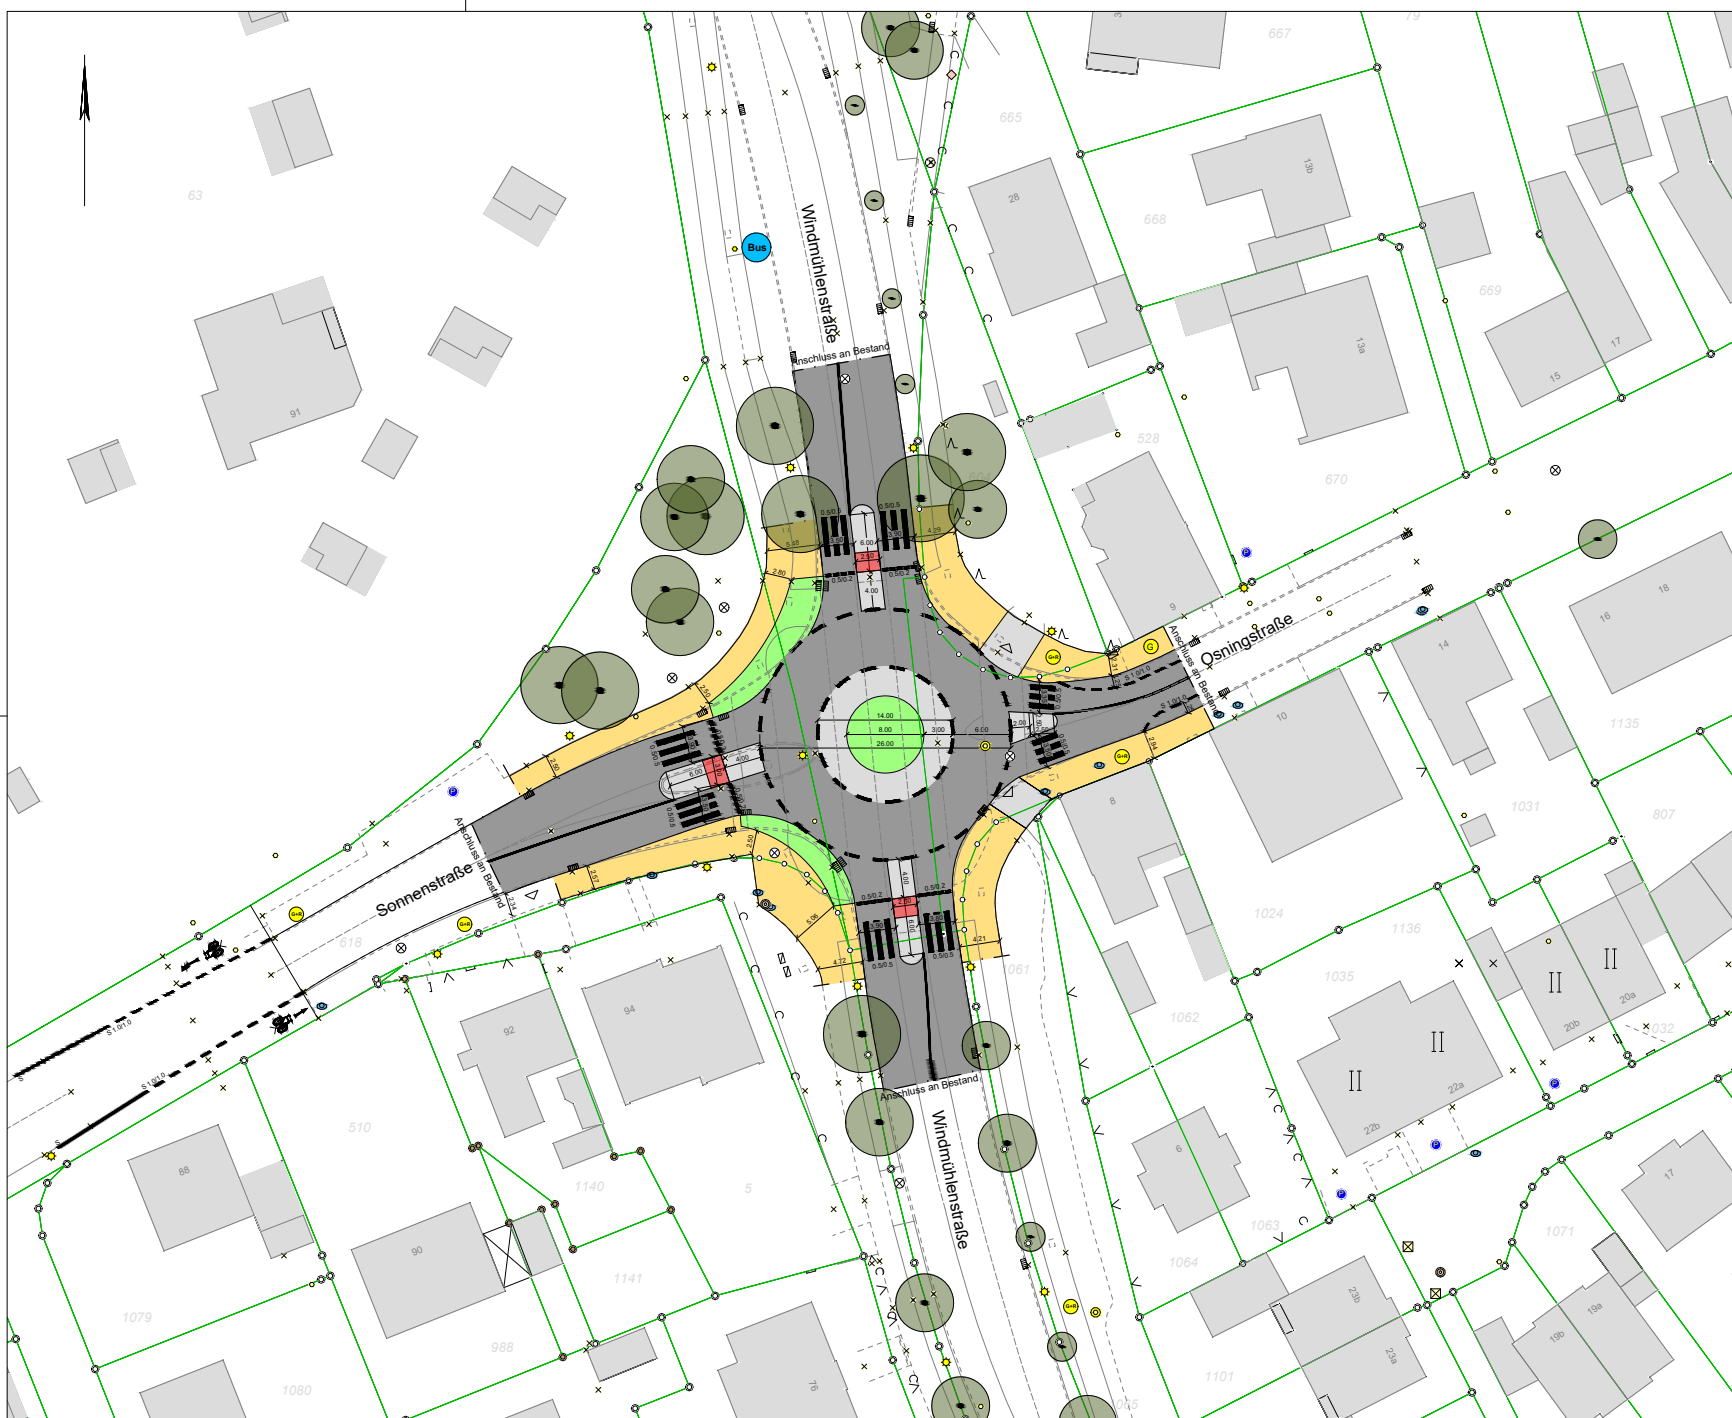

- Legende**
- Planung**
- Gemeinsamer Geh- und Radweg
 - Pflasterfläche
 - Asphaltfläche
 - Grünfläche
- Bestand**
- Bäume
 - Gebäude
 - Flurstücksgrenzen
 - Straßenleuchte
 - Parkplatz
 - Schachdeckel
 - Straßenablauf
 - Schieberkappe
 - Bus
 - Bushaltestelle

INDEX	ÄNDERUNG	DATUM	GEZ.	GEPR.

**INGENIEURGESELLSCHAFT
NORDWEST**



Ingenieurgeellschaft Nordwest e.V.
Karlshagenstraße 1
40511 Langenfeld
Telefon: +49 21 72 / 8 90 23-0
Fax: +49 21 72 / 8 90 23-99
E-Mail: ingenieurgesellschaft-nw@nordwest.de

STADTRHEINE
Leben an der Ems

Stadt Rheine
Der Bürgermeister
Rathaus und Verwaltung
Klosterstraße 1
48309 Rheine

Neues Rathaus
S. 20, Raum 040
Tel. 0591 140-1400
Fax 0591 140-8040

PROJEKT

Planung und Neubau von Kreisverkehrsplätzen

DARSTELLUNG

**Lageplan Variante 2 - Anlage 4
Kleiner Kreisverkehr 26,00m**

Vorplanung

GEZEICHNET	Margarete	MAßSTAB	1 : 250	ANLAGE	4
GEPRÜFT	Altner	PROJEKT-NR.	210051	BLATT	VP-LP-04
DATUM	30.08.2021	INDEX		-	

