


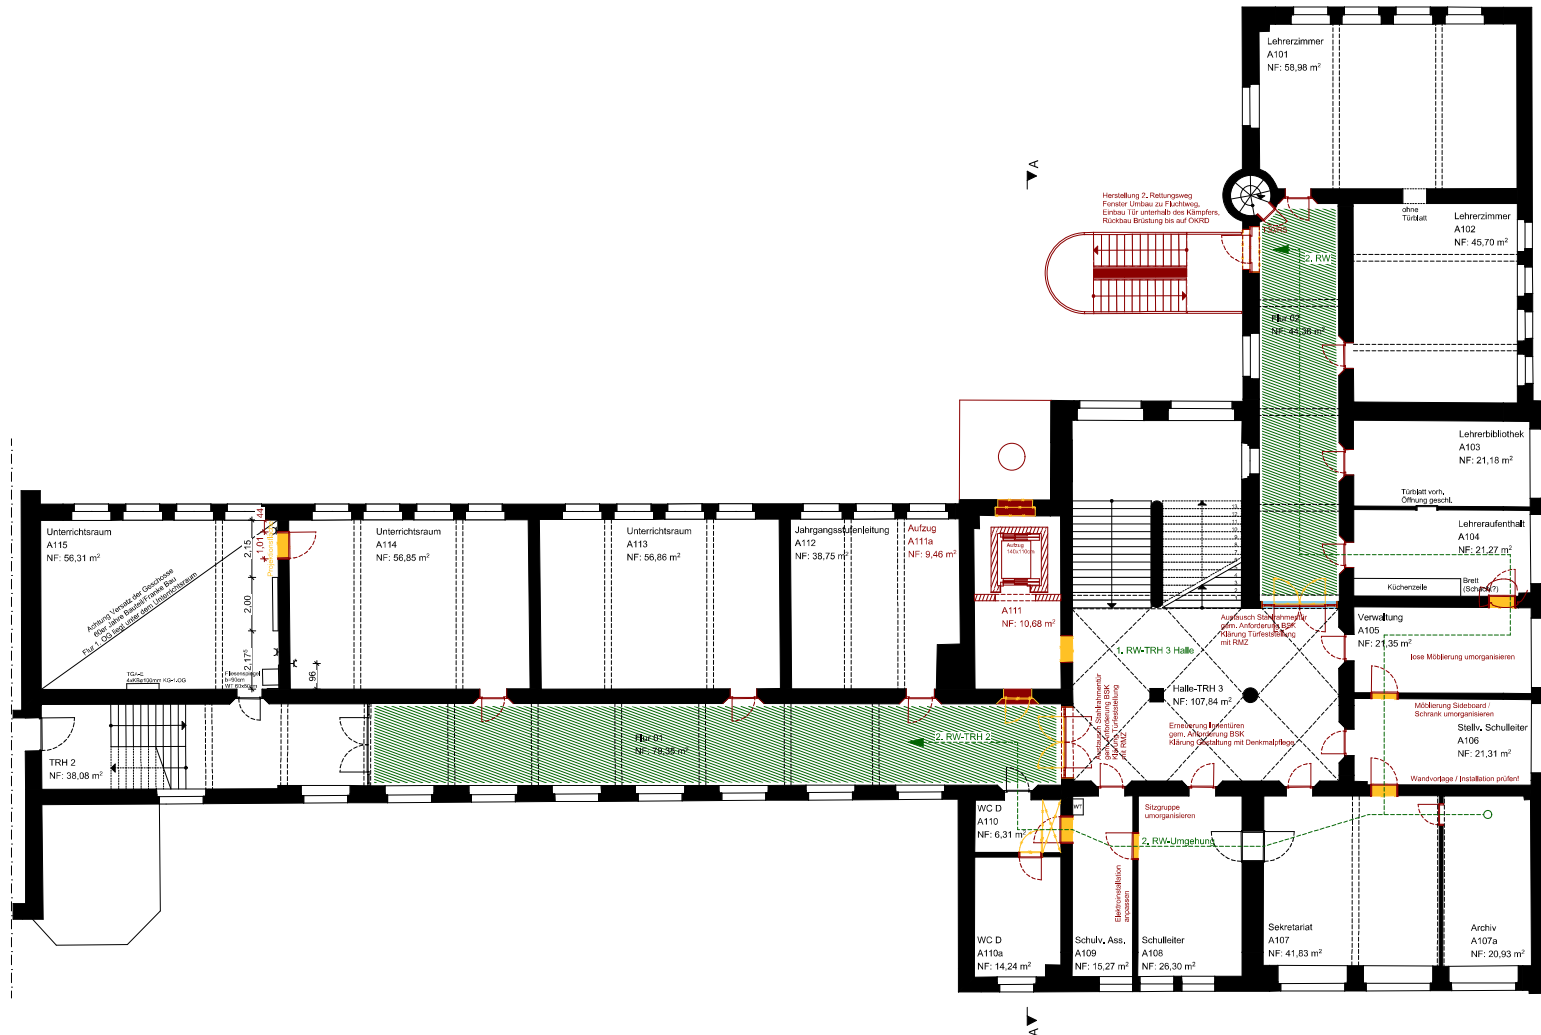

Grundriss 1. Obergeschoss