


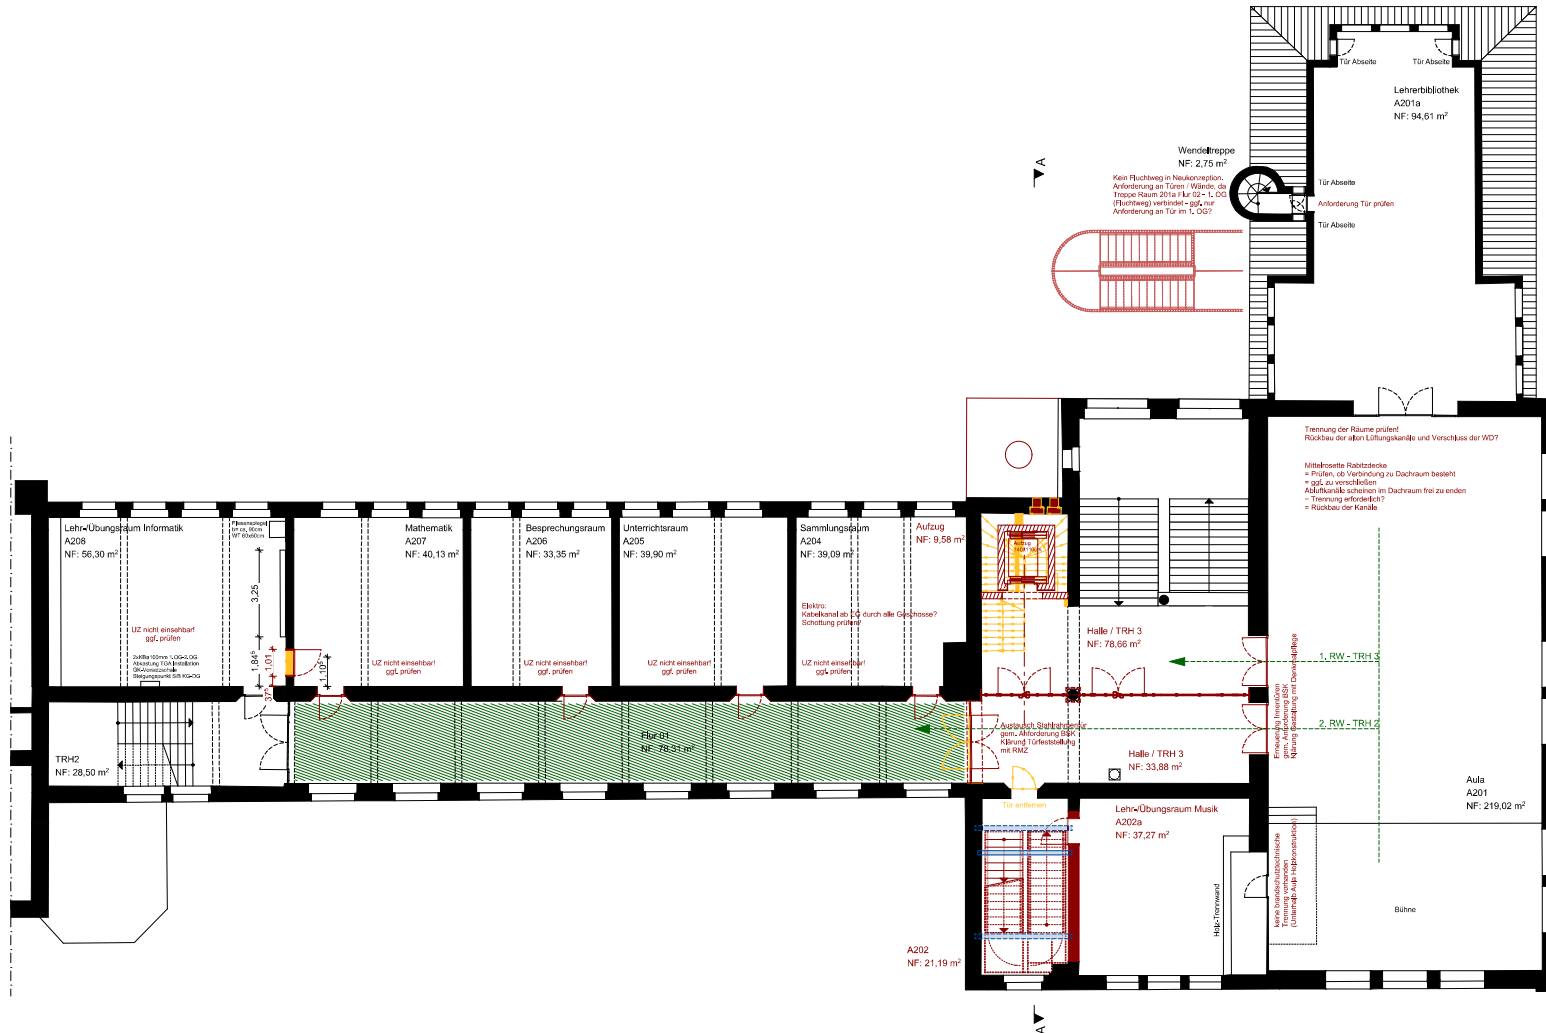

Grundriss 2. Obergeschoss