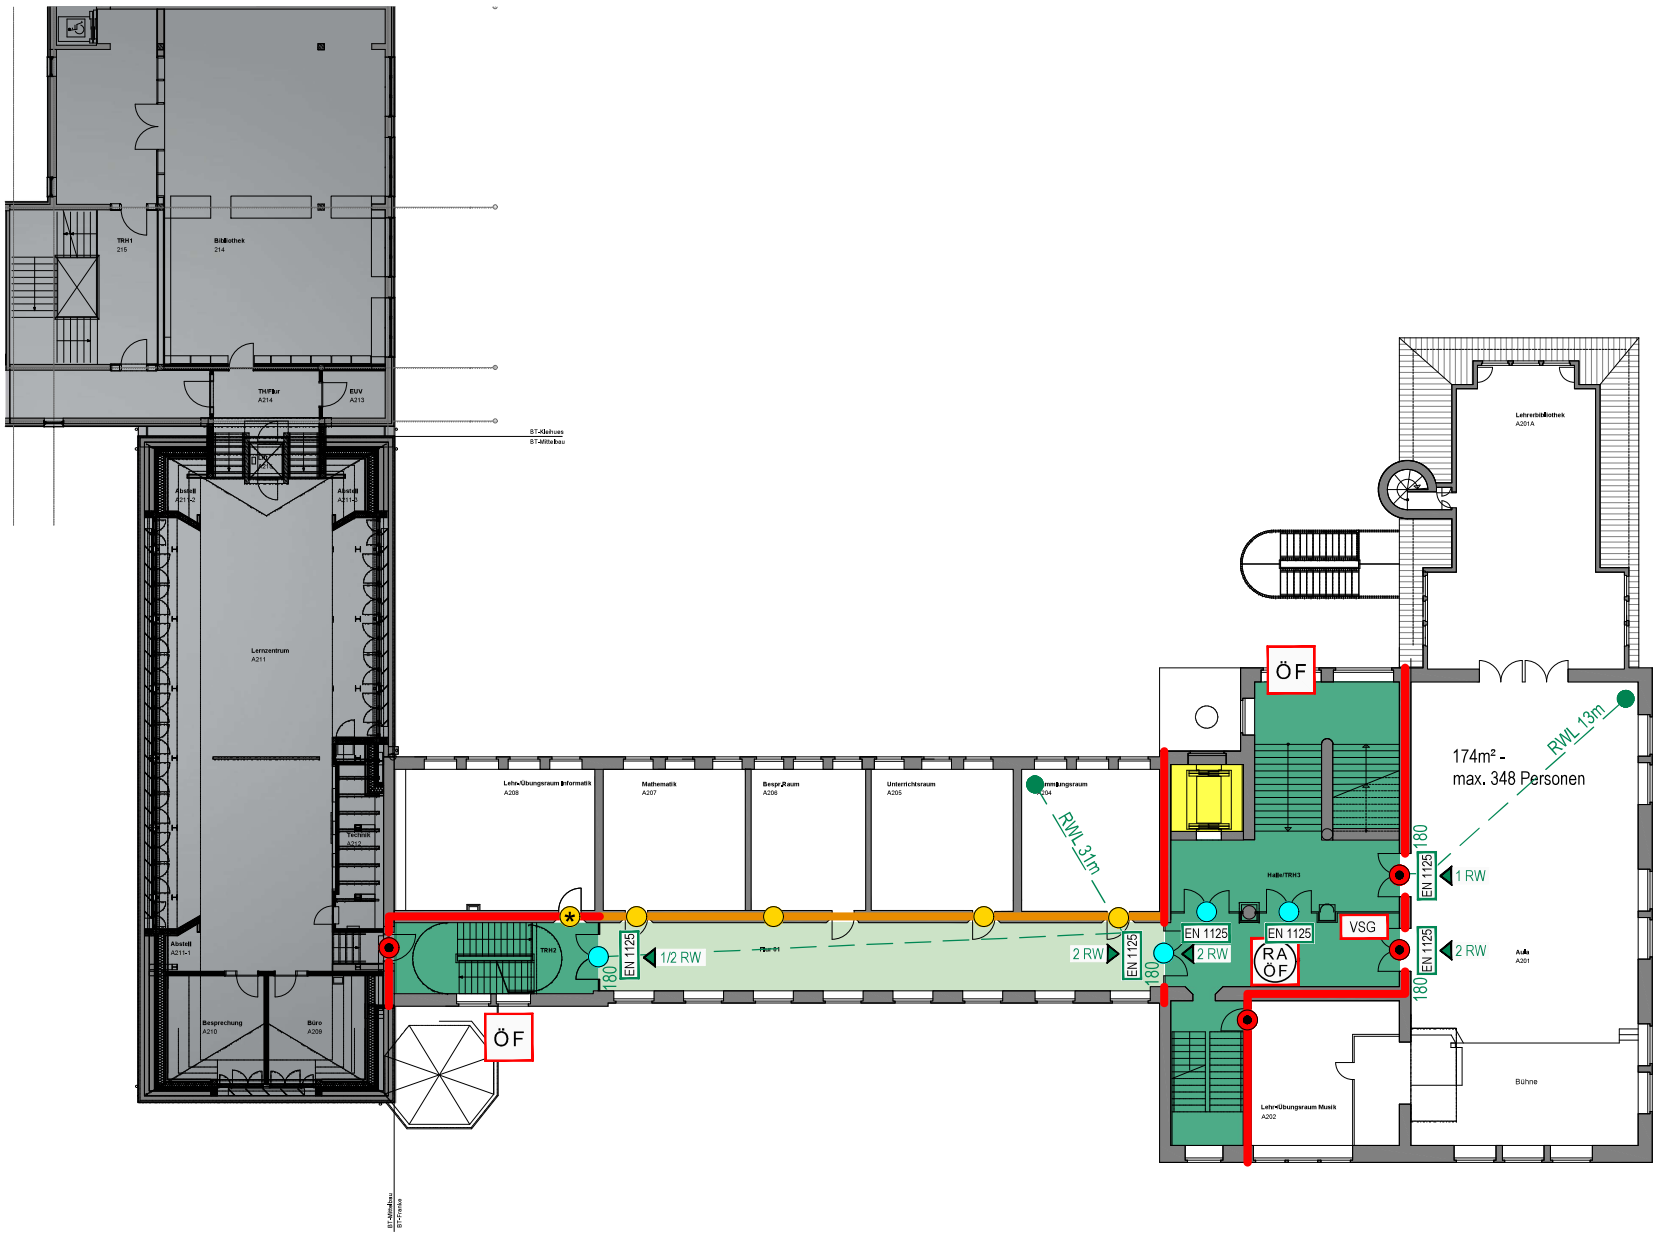

Legende

- Treppenraumwand mit Anforderungen an Brandwand
- REI/EI 90 (F90) tragendes/ nichttragendes Bauteil
- REI/EI 30 (F30) tragendes/ nichttragendes Bauteil
- notwendiger Treppenraum
- notwendiger Flur/ notwendige Treppe/ Rettungsweg
- REI 30 (F30-AB) Decke, öffnungslos
- REI 90 (F90-AB) Decke, öffnungslos
- Aufzug
- nicht Bestandteil des Brandschutzkonzeptes
- $EI_2$30-S_{200}C5 (T30-RS) Feuerschutzabschluss, rauchdicht
- $EI_2$30-S_aC5 (T30) Feuerschutzabschluss
- S_{200}C5 Rauchschutztür
- dicht-/ selbstschließende Tür, 3-seitige Dichtung,
- dichtschließende Tür, 3-seitiger Dichtung
- Fahrschachttür gem. DIN EN 81-58
- Drücker, nicht abschließbar (Blindzylinder)
- VSG — Verbundsicherheitsglas
- NA — Notausgang, Rettungsweg
- 1 RW — 1.Rettungsweg
- 2 RW — 2.Rettungsweg
- RWL — Rettungswegläänge
- ÖF — öffenbares Fenster
- RA ÖF — Rauchableitöffnung notwendiger Treppenraum
- RA ÖF — Auslösestelle Rauchableitöffnung notwendiger Treppenraum
- BMZ — Brandmeldezentrale
- Druckknopfmelder (interne Alarmierung)
- 180 — Türbreite 180cm im Lichten
- 120 — Türbreite 120cm im Lichten
- 100 — Türbreite 100cm im Lichten
- 1 — Treppenraumbezeichnung
- EN 1125 — Panikverschluss nach DIN EN 1125

Kiwa Wijnveld GmbH & Co.KG
Brandschutztechn. Bewertung
19.10.2021

Grundriss
2.Obergeschoss
o.M.