**NEU**
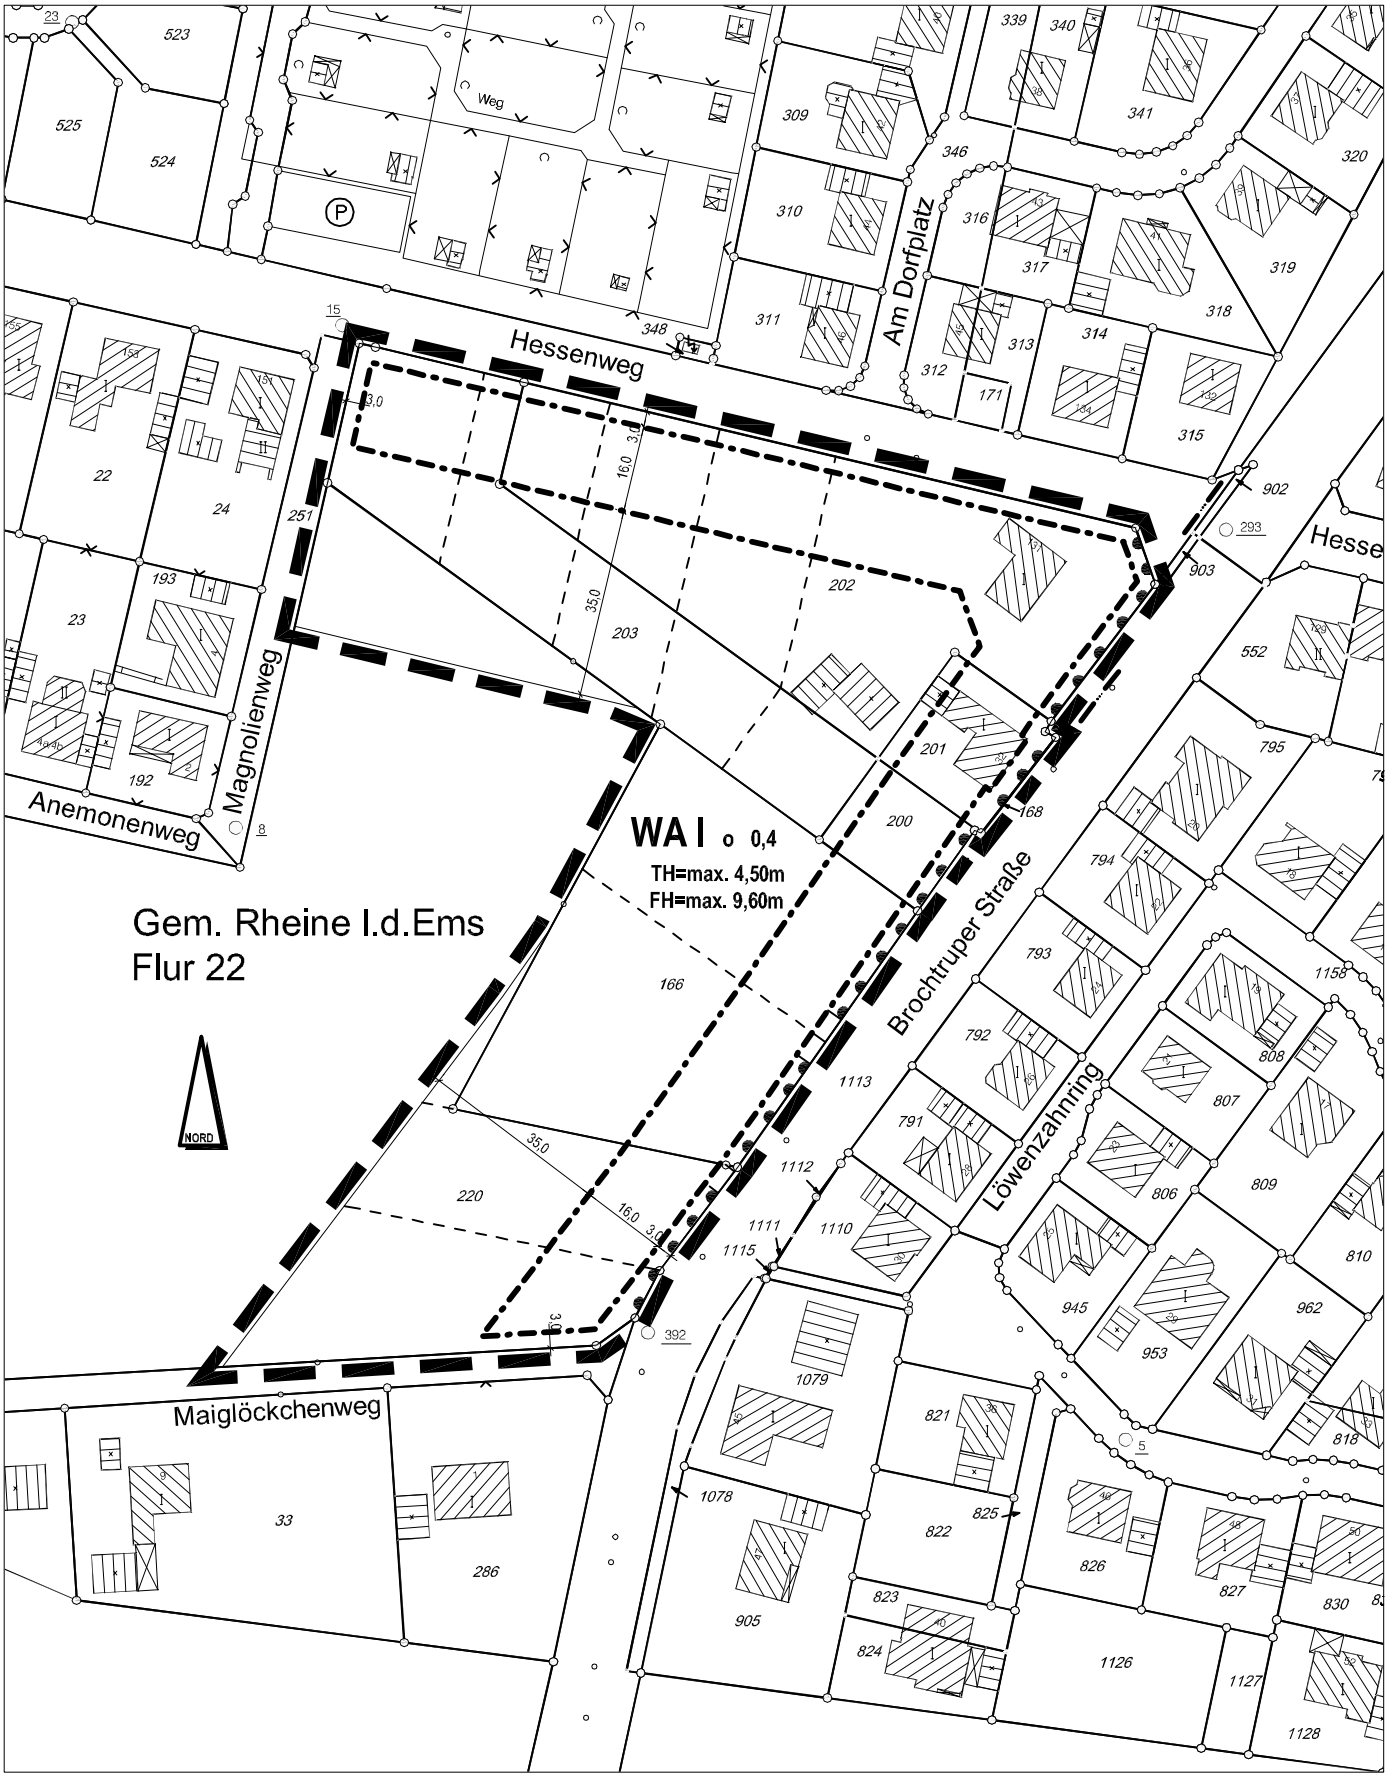
**Bebauungsplanes Nr. 310**
**Kennwort: "Hessenweg / Brochtruper Straße"**
Fachbereich: Planen und Bauen
5.1 Stadtplanung Stand: 21.01. 2008