

↳ RESINGS

# RATHAUSZENTRUM RHEINE PRÄSENTATION PBAR: WC-AUSSTATTUNG & INNENTÜREN

25.10.2022



# 0.0 INHALTSVERZEICHNIS

## 1.0 RHZ-Innentüren

- 1.1 Bürotüren
- 1.2 Nebenraamtüren
- 1.3 Tapetentüren I
- 1.4 Tapetentüren II

## 2.0 WC-Ausstattung

- 2.1 Öffentliches WC
- 2.2 Öffentliches WC (barrierefrei)
- 2.3 Halböffentliches WC

## 3.0 WC-Fliesenspiegel

- 3.1 Wandfliesen
- 3.2 Bodenfliesen



# 1.0 RHZ-INNENTÜREN

- 1.1 Bürotüren
- 1.2 Nebenraamtüren
- 1.3 Tapetentüren I
- 1.4 Tapetentüren II







## 1.1 BÜROTÜREN

Türblatt und Zarge „weiß“ mit Oberlicht


Grundrissausschnitt 1.OG  
OG01.308 - Besprecher 2

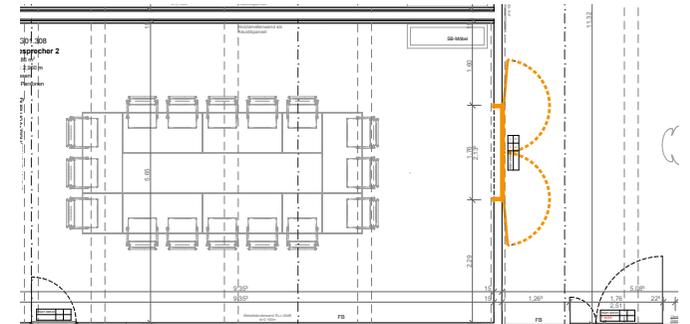

Grundrissausschnitt 2.OG  
OG02.227 - Büro N235

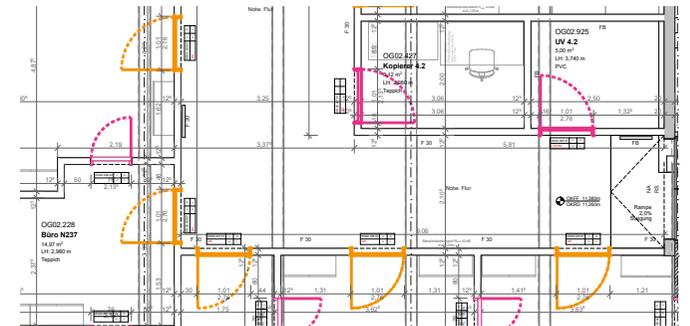

Grundrissausschnitt 4.OG  
OG04.410 - Werkstatt

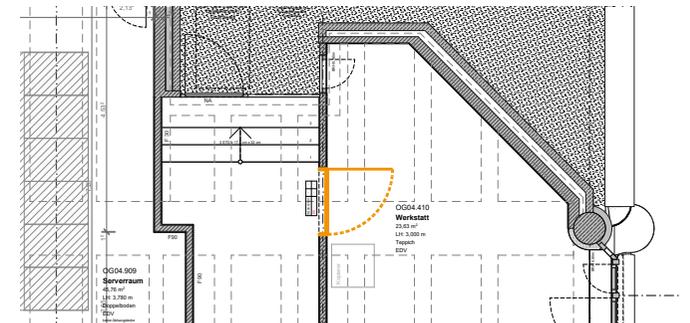







## 1.2 NEBENRAUMTÜREN


Türblatt und Zarge „Weiß“ ohne Oberlicht

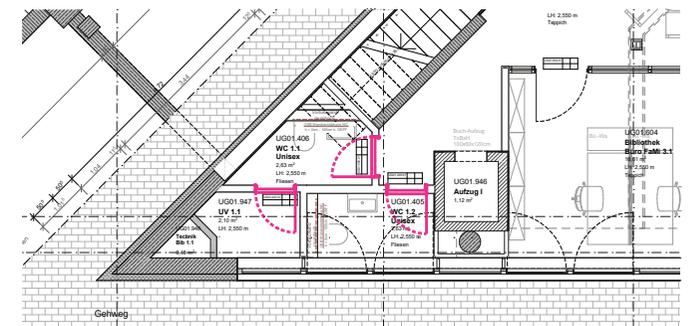

Grundrissausschnitt 1.UG  
UG01.406 - WC 1.1 Unisex

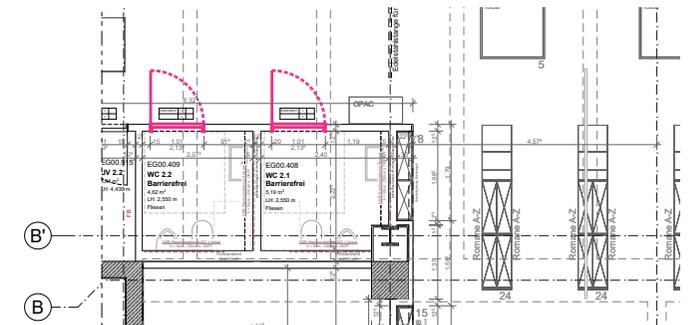

Grundrissausschnitt EG  
EG00.409 - WC 2.2 barrierefrei

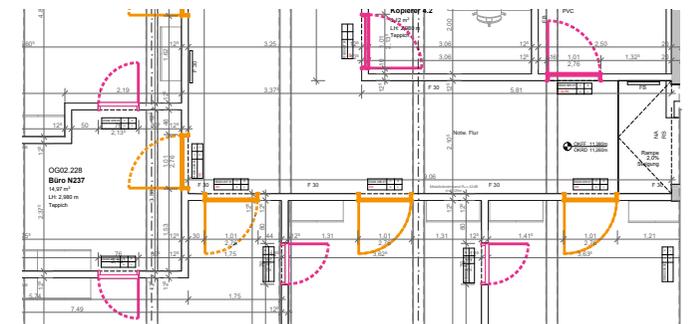

Grundrissausschnitt 2.OG  
OG02.225 - Büro N231







## 1.3 TAPENTÜREN I

Türfarbe = Wandfarbe

Grundrissausschnitt EG  
EG00.610 - Bibliothek  
Jugendbereich

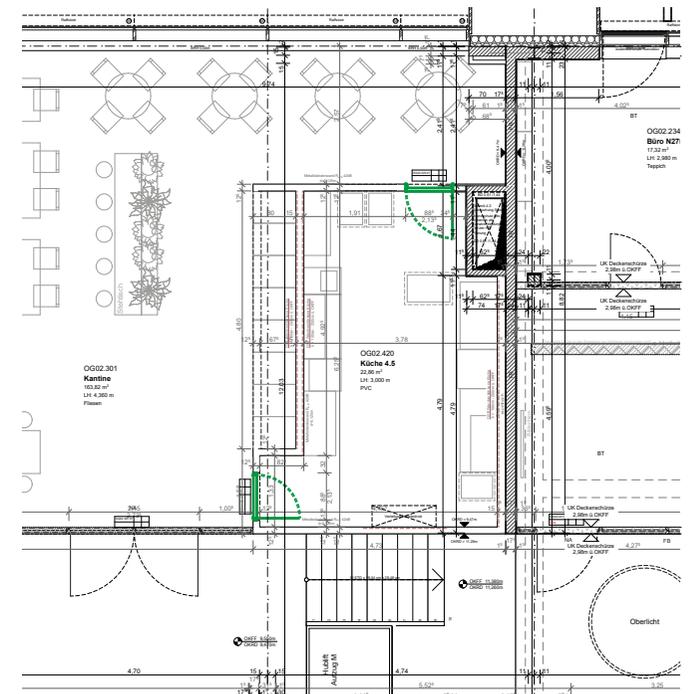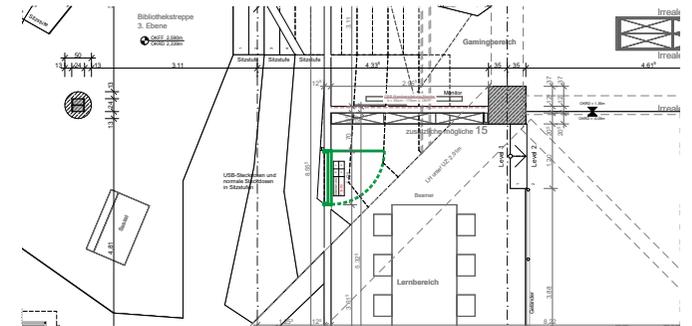

Grundrissausschnitt 2.OG  
OG02.420 - Küche 4.5





OG01.305.03 | T30-RS

**Tür Besonderheiten:**

-

**Tür Ausstattung:**

-


**Erforderliche Verkabelung:**

Bauseits


-

Türgebunden

-

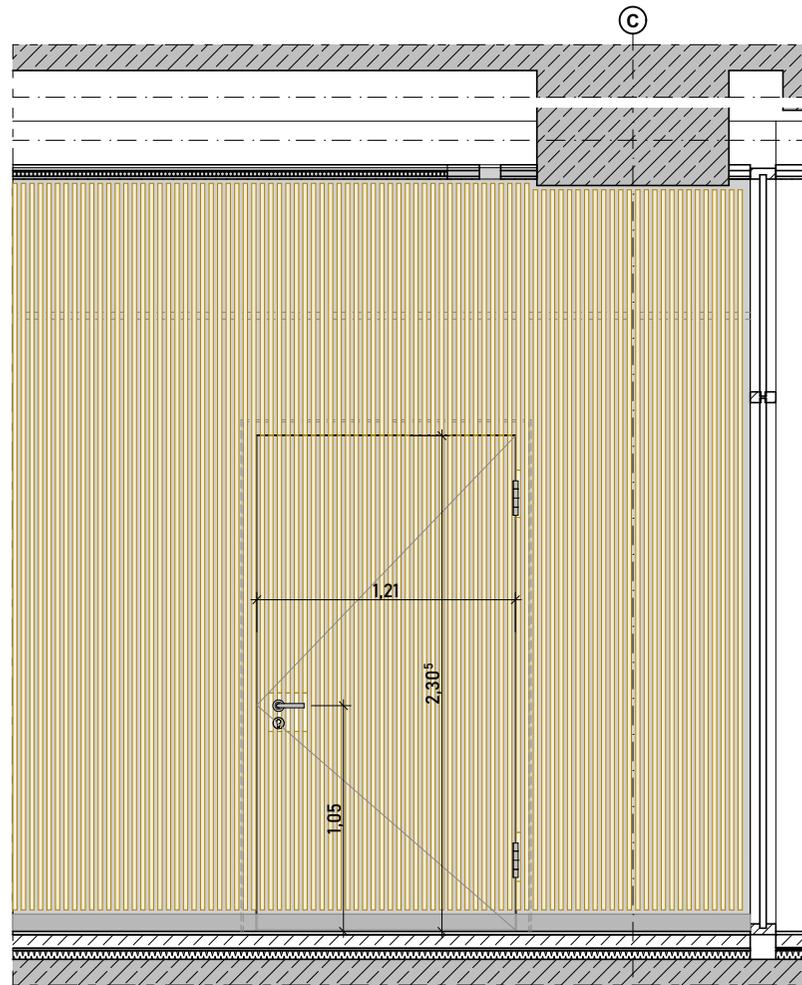

**Ansicht (Bandseite)**

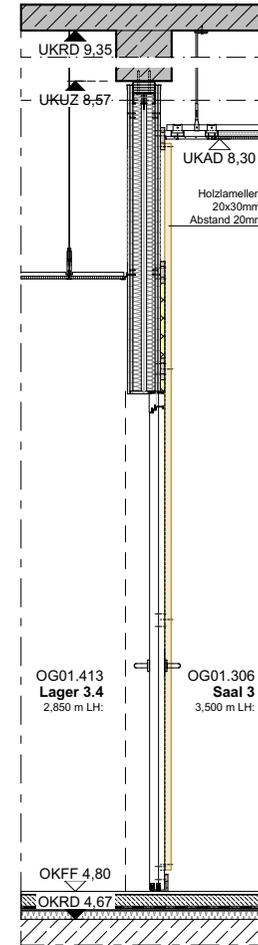


**Vertikalschnitt**



**TAPENTÜREN II**

Vertikale Holzlattung mit Akustikvlies

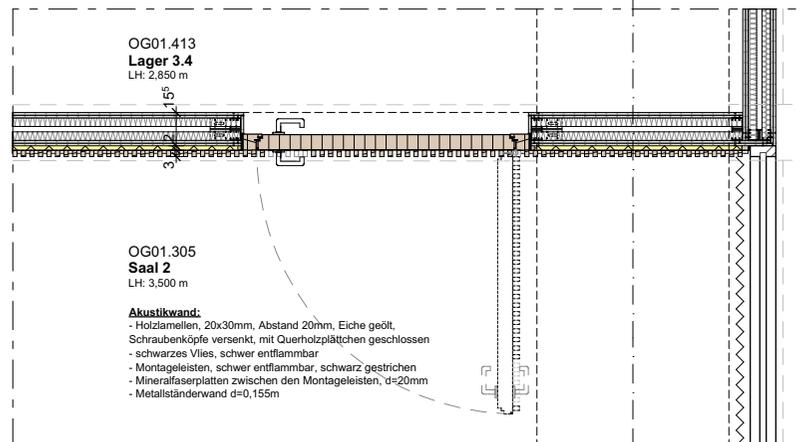

**Horizontalschnitt**


**Besondere Hinweise**

Die vorliegende Planung ist nur mit der Ausführungsplanung des Architekten sowie der zugehörigen Planung der jeweiligen Fachplaner gültig. Eventuelle Unstimmigkeiten sind vor Ausführung mit der Bauaufsicht zu klären. Alle Haustechnikangaben verstehen sich als Vorabangaben und sind mit den Haustechnikplänen abzugleichen. Für die konstruktiven Bauteile sind die Schal- und Bewehrungspläne der Tragwerksplanung verbindlich. Die tragenden und konstruktiven Bauteile sind nach statischer und geprüfter Berechnung herzustellen. Sämtliche Ausführungen müssen nach den allgemein anerkannten Regeln der Technik hergestellt werden. Für die Richtigkeit der Ausführung ist allein der Unternehmer verantwortlich.

Vor Baubeginn sind örtlich Naturmaße zu nehmen und Höhenkoten zu prüfen. Abweichungen zwischen Naturmaßen und Planmaßen sind schriftlich anzuzeigen und vor Beginn der Fertigung mit der Bauaufsicht zu klären.

| Index | Änderungen |
|-------|------------|
|       |            |
|       |            |
**Projektbereich**

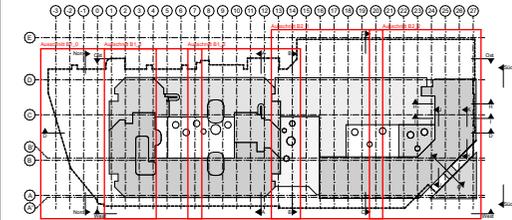

±0,00 entspricht +39,475 über NN

|            |  |   |            |
|------------|--|---|------------|
| Phase      | Ausführungsplanung   |   |            |
| Projekt    | FNM Rathauszentrum Rheine<br>Klosterstraße 14<br>48431 Rheine  |   |            |
|            | Gemarkung: Rheine Stadt<br>Flur: 111   |   |            |
| Bauherr    | Stadt Rheine<br>der Bürgermeister<br>Fachbereich Planen und Bauen<br>Klosterstraße 14, 48431 Rheine            | Ansprechpartner:<br>Cornelia Dietz<br>tel.: 05971-939-487<br>cornelia.dietz@rheine.de |            |
| Architekt  | KRESINGS architektur Münster GmbH<br>Lingenerstraße 12-1815, Münster<br>tel.: 0251-987 810   info@kresings.com |   |            |
| Zeichnung  | Tapentür OG01.305.03   |   |            |
| Projektnr. | MS00530  | Erstelldatum  | 15.09.2022 |
| Format     | M1:25 / A3   | Druckdatum  | 19.09.2022 |
| Plan-Nr.   | 00530-ARC-5891-  | gz  | gp         |
|            |  | EC / DP   | PvK        |
|            |  | Lfd.Nr  | 5891       |
|            |  | Index   |            |

**VORABZUG**

## 2.0 WC-AUSSTATTUNG

- 2.1 Öffentliches WC
- 2.2 Öffentliches WC (barrierefrei)
- 2.3 Halböffentliches WC



**WC-AUSSTATTUNG**  
**ÖFFENTLICHES WC - EG & 1.0G**



# 2.1 ÖFFENTLICHES WC

Ausstattung Sanitärbereich Teil 1



**WAGNER EWAR**  
Einwurfklappe  
WP154



**WAGNER EWAR**  
Hantuchspender (Spiegel)  
WP176



**WAGNER EWAR**  
Abfallbehälter (43l)  
WP198



**WAGNER EWAR**  
Sensor-Desinfektionsspender  
WP174-7



**PRESTO**  
Selbstschluss-Armatur  
Neo (200mm)




**WAGNER EWAR**  
Abfallkorb (ca. 35l)  
WP201




**CLEANTEC**  
Sensor-Flüssigseifenspender  
ArtikelNr. 280200




**KALDEWEI**  
3er-Waschtisch  
Puro

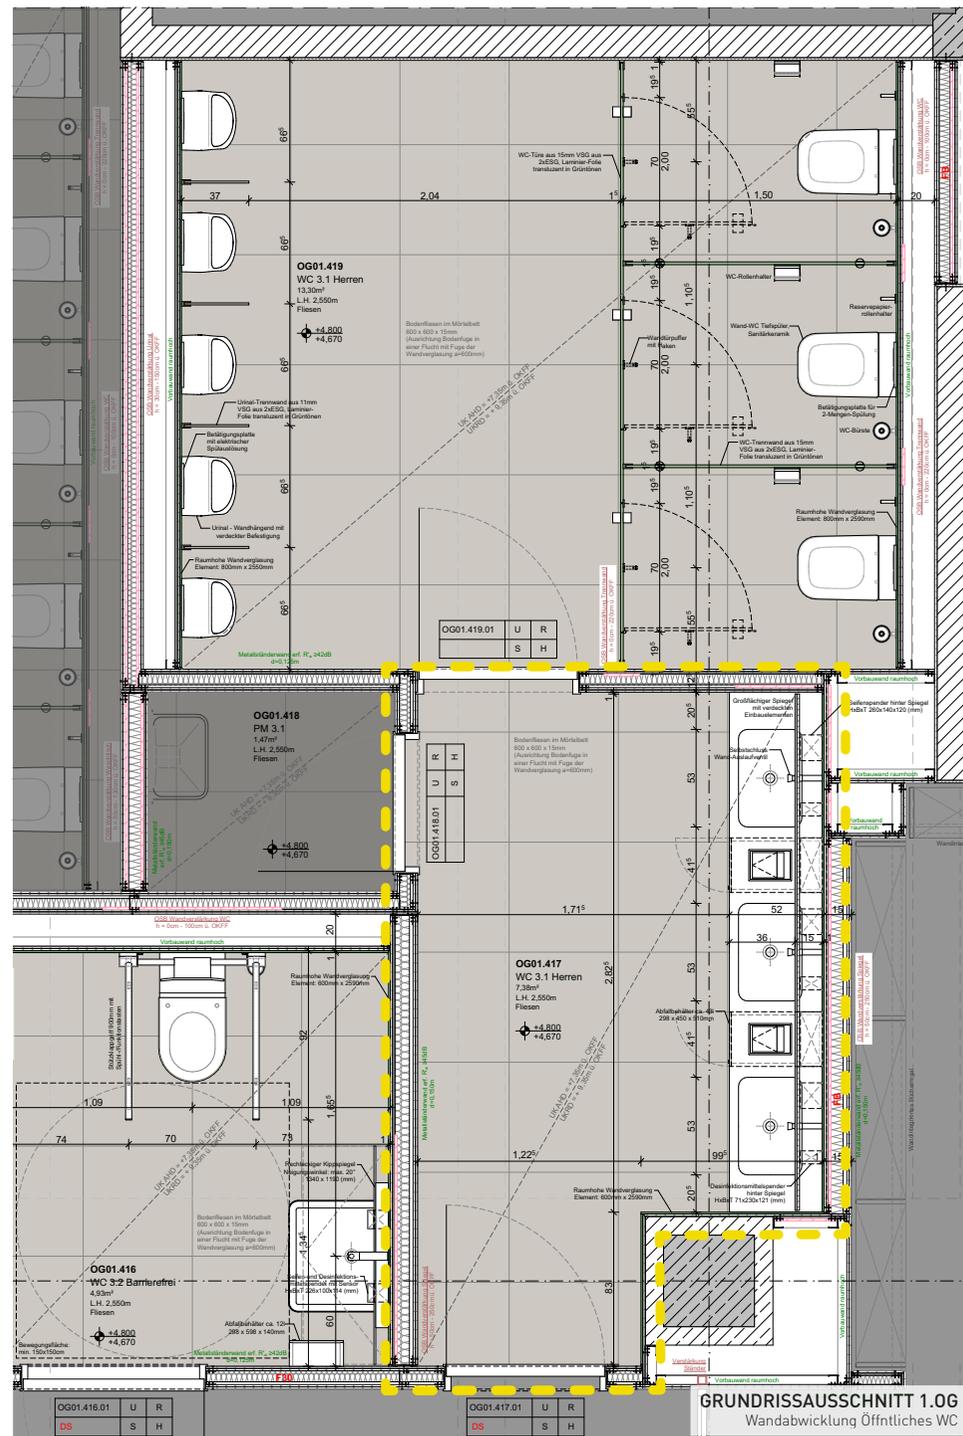


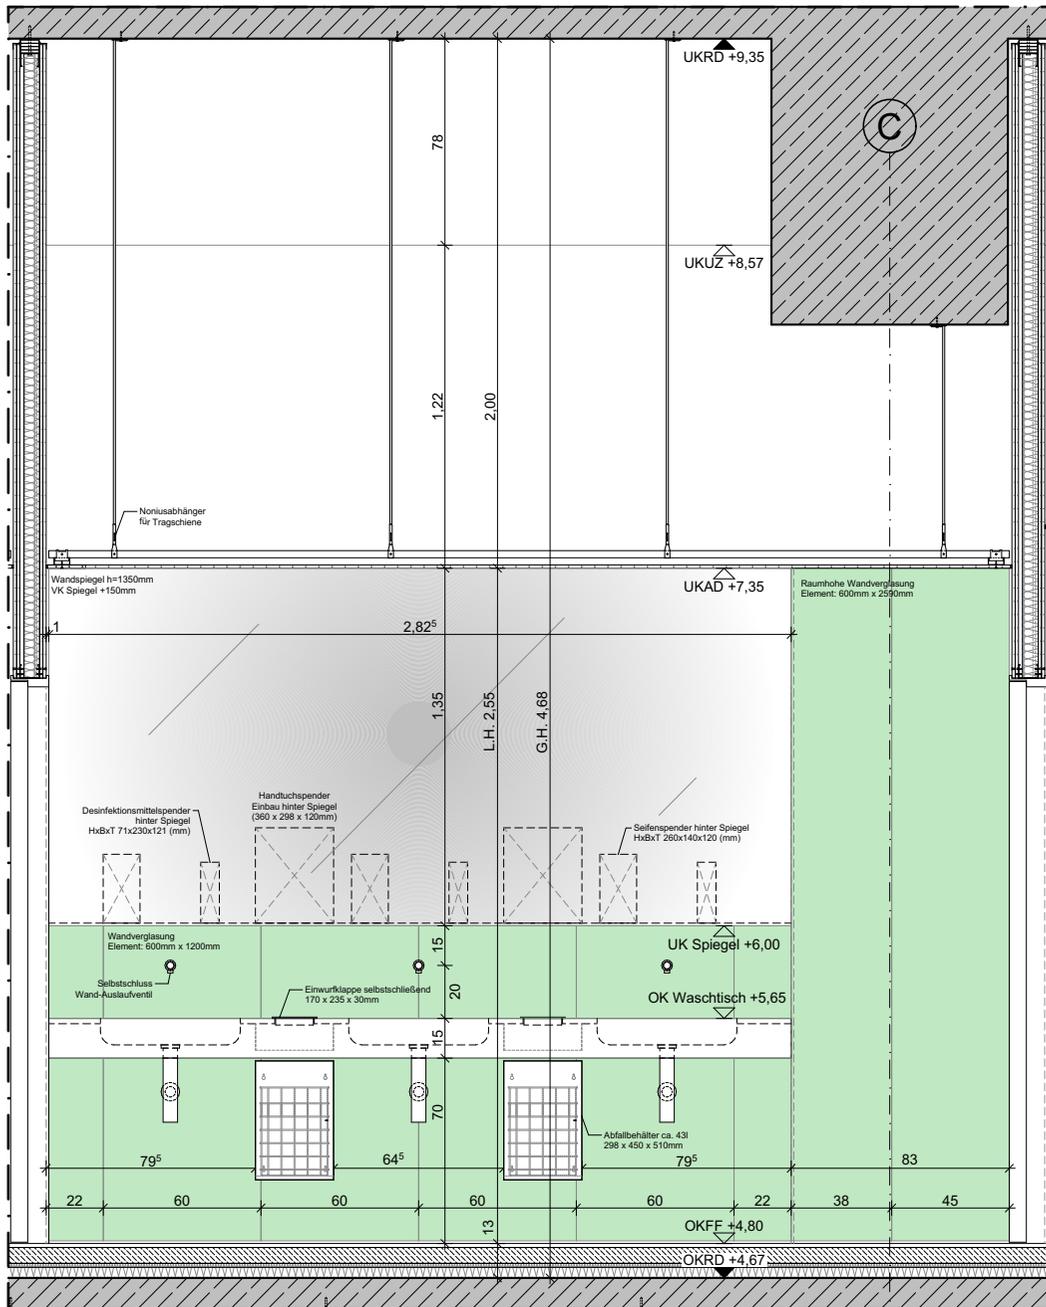


Wandabwicklung: Öffentliches WC  
 0G01.417 - WC 3.1 Herren

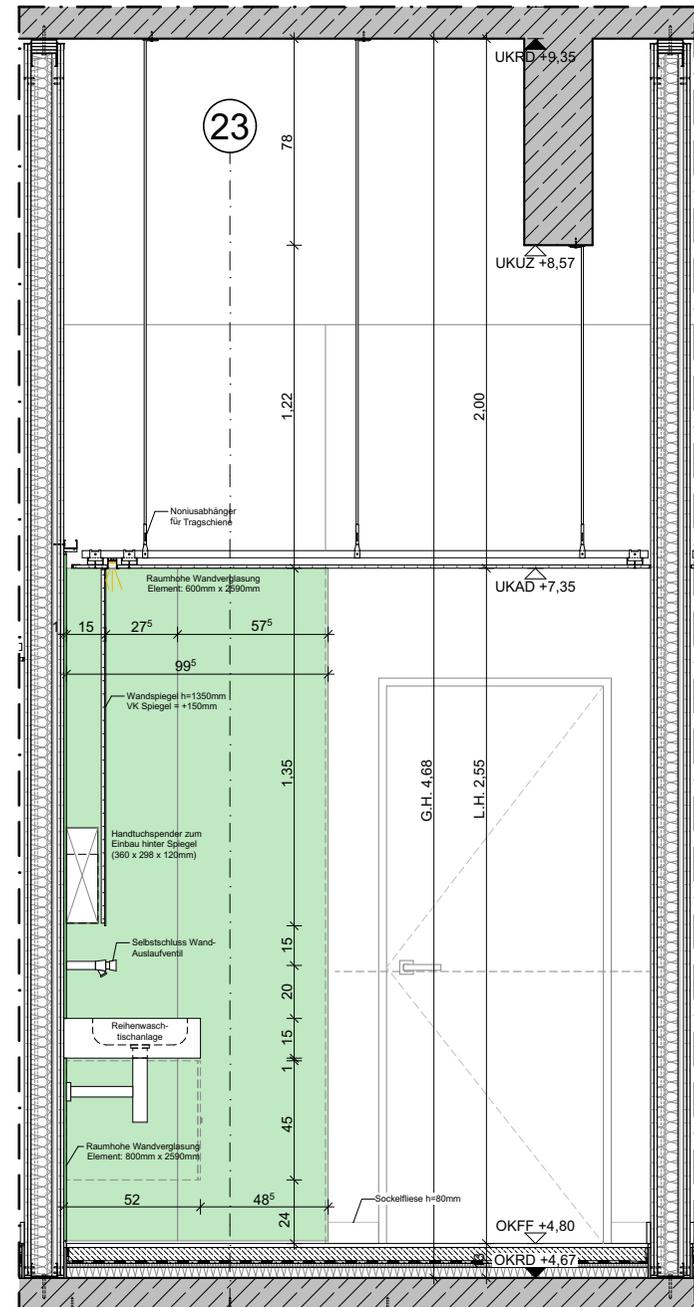

Wandabwicklung: Öffentliches WC  
 0G01.417 - WC 3.1 Herren

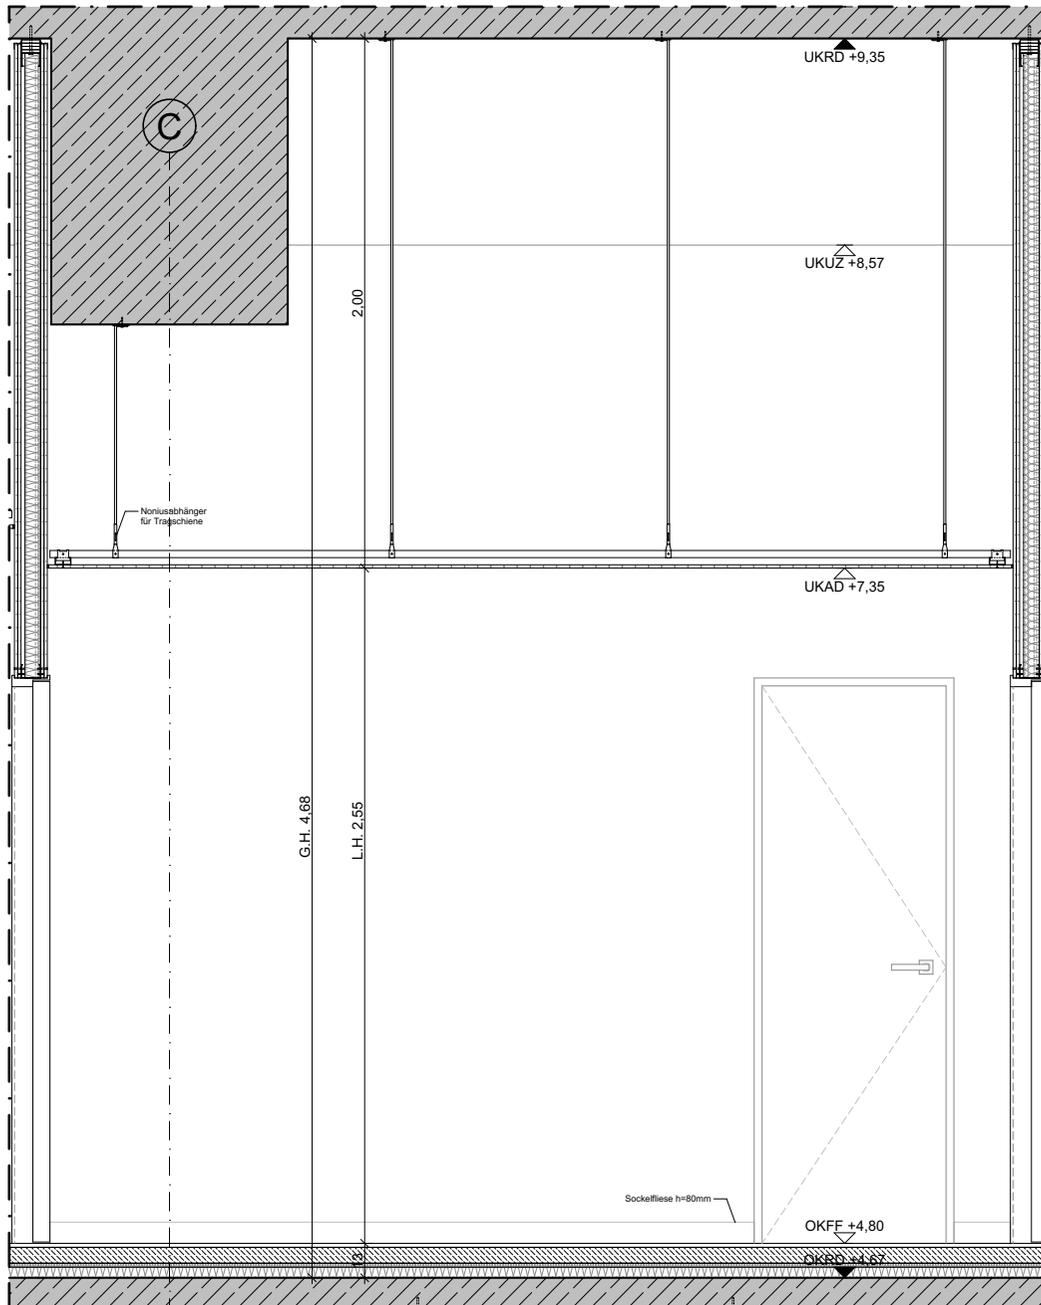

Wandabwicklung: Öffentliches WC  
OG01.417 - WC 3.1 Herren

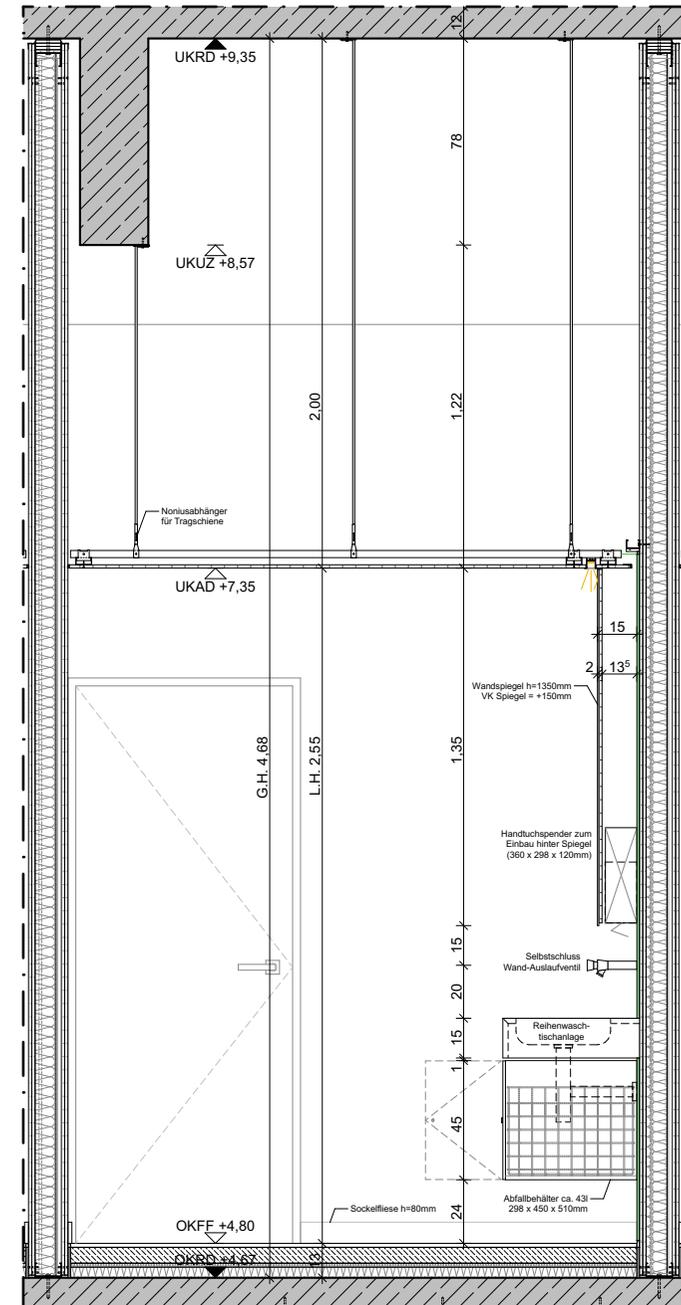

Wandabwicklung: Öffentliches WC  
OG01.417 - WC 3.1 Herren

# 2.1 ÖFFENTLICHES WC

Ausstattung Sanitärbereich Teil 2



**GEBERIT**  
Betätigungsplatte  
Sigma 20



**GEBERIT**  
Sensor Betätigungsplatte  
Sigma 10



**WAGNER EWAR**  
Reserve-Toilettenpapierhalter  
AC222



**GEBERIT**  
WC-Sitz  
Renova Plan



**GEBERIT**  
Wand-Urinal  
Renova Plan



**WAGNER EWAR**  
Wandtürpuffer  
AC217




**GEBERIT**  
Wand-WC  
Renova Plan




**WAGNER EWAR**  
Toilettenpapierhalter  
WP148




**WAGNER EWAR**  
Bürstengarnitur  
AC221

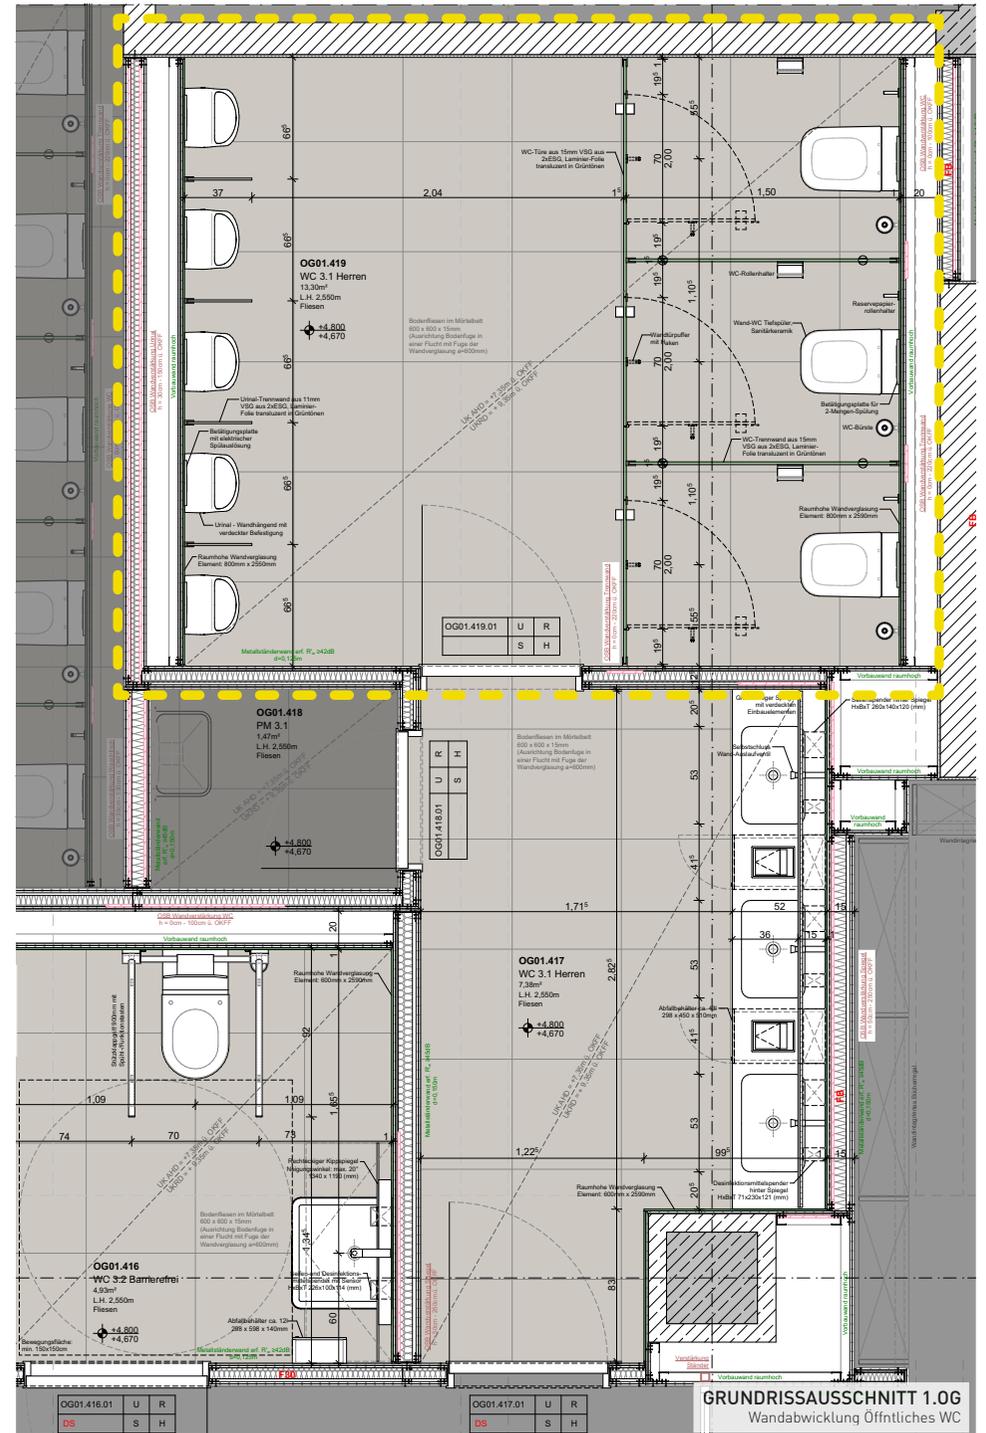

**GRUNDRISSAUSSCHNITT 1.0G**  
Wandabwicklung Öffentliches WC

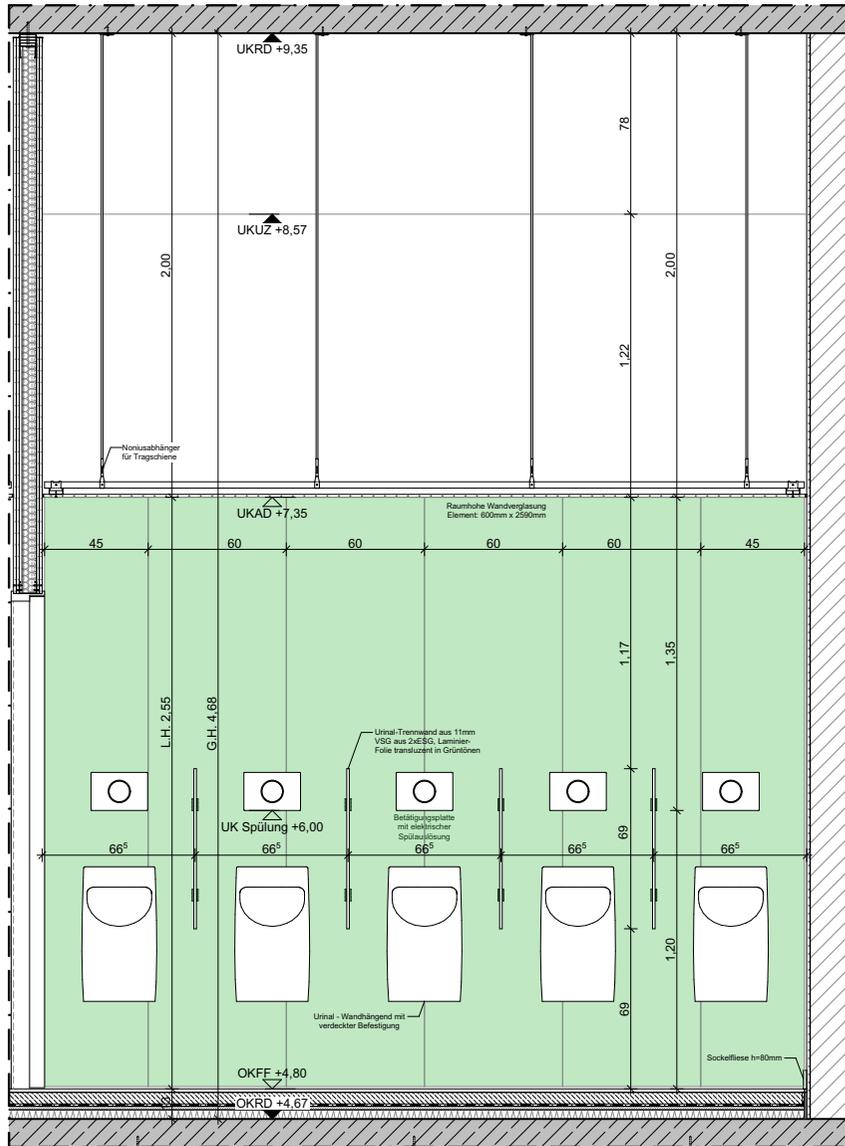

Wandabwicklung: Öffentliches WC  
 OG01.419 - WC 3.1 Herren

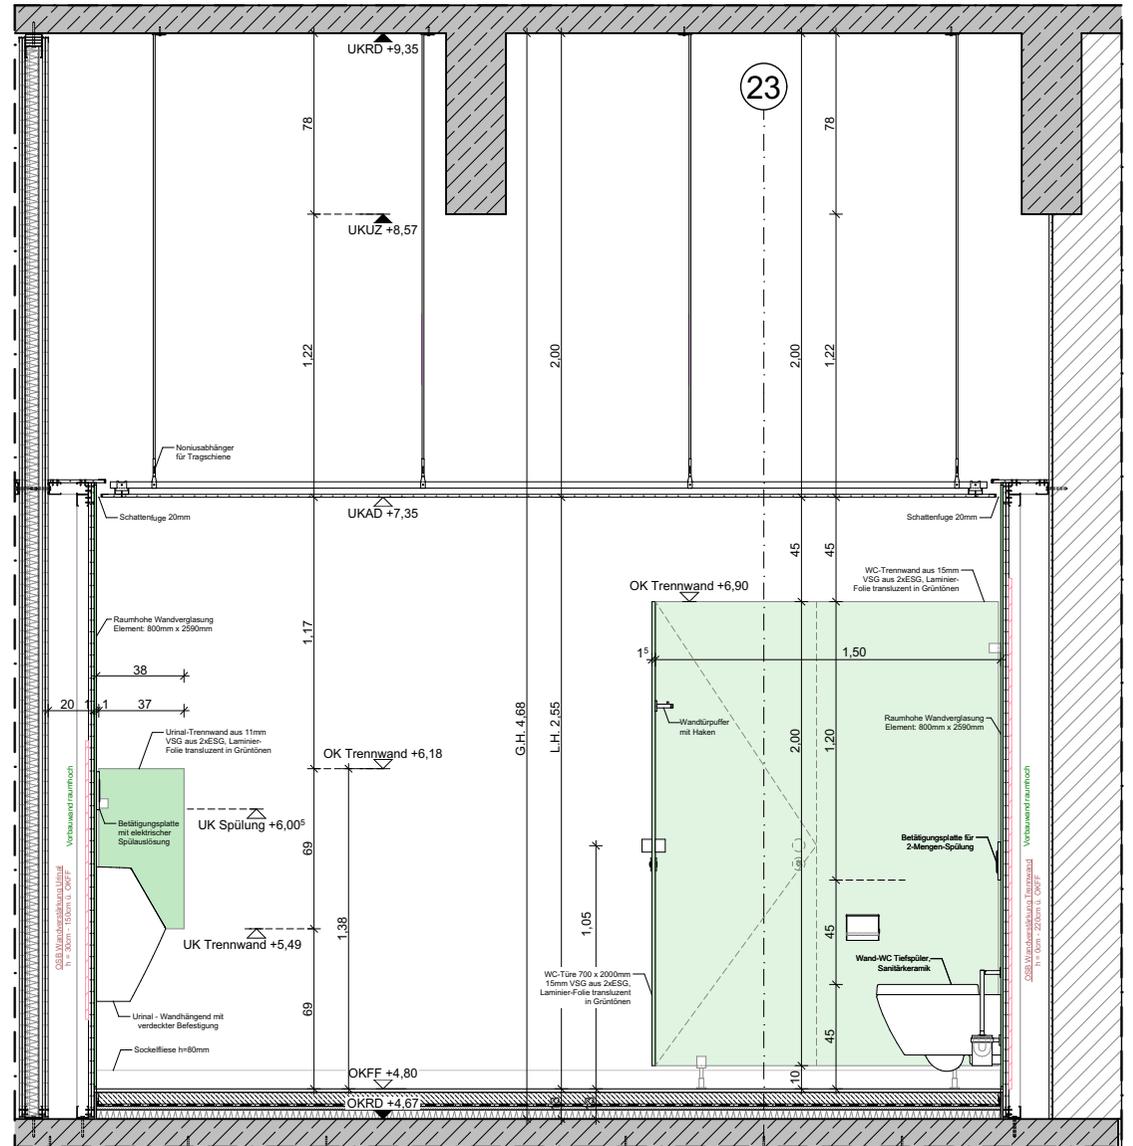

Wandabwicklung: Öffentliches WC  
 OG01.419 - WC 3.1 Herren




## 2.2 WC-AUSSTATTUNG


Öffentliches WC (barrierefrei)





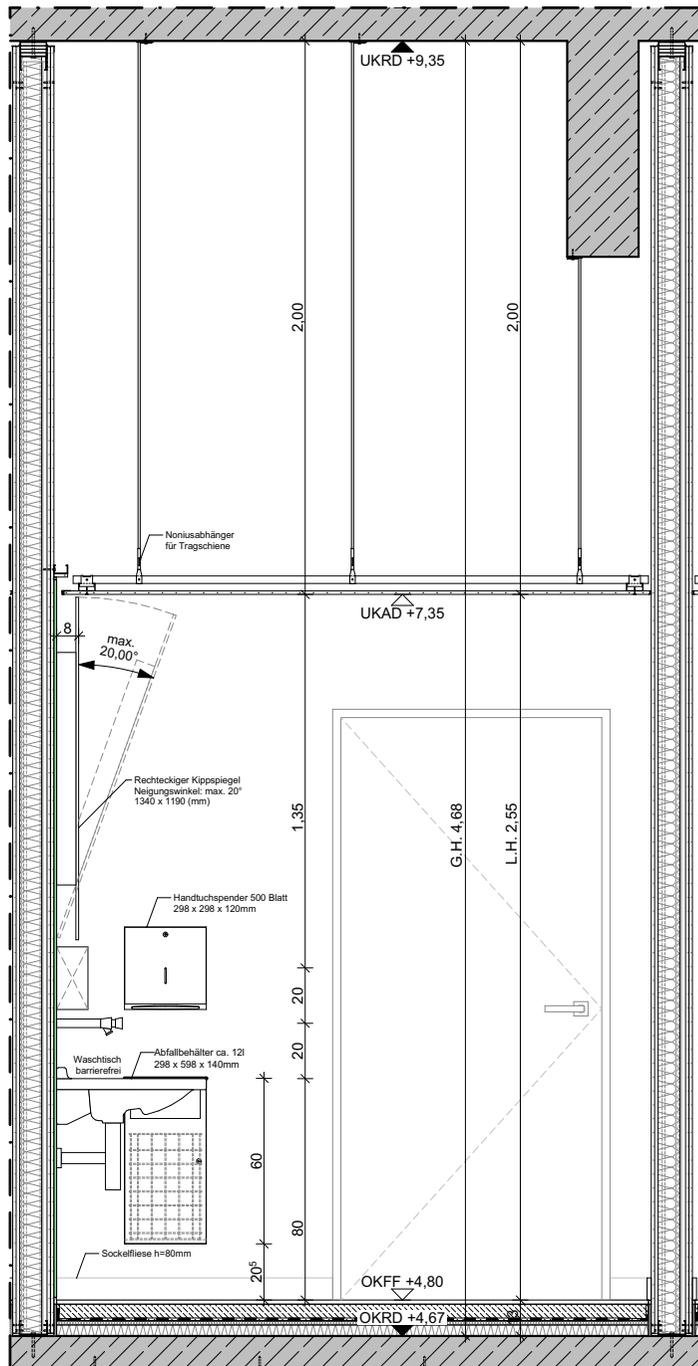


Wandabwicklung: Öffentliches WC (barrierefrei)  
OG01.416 - WC 3.2 barrierefrei

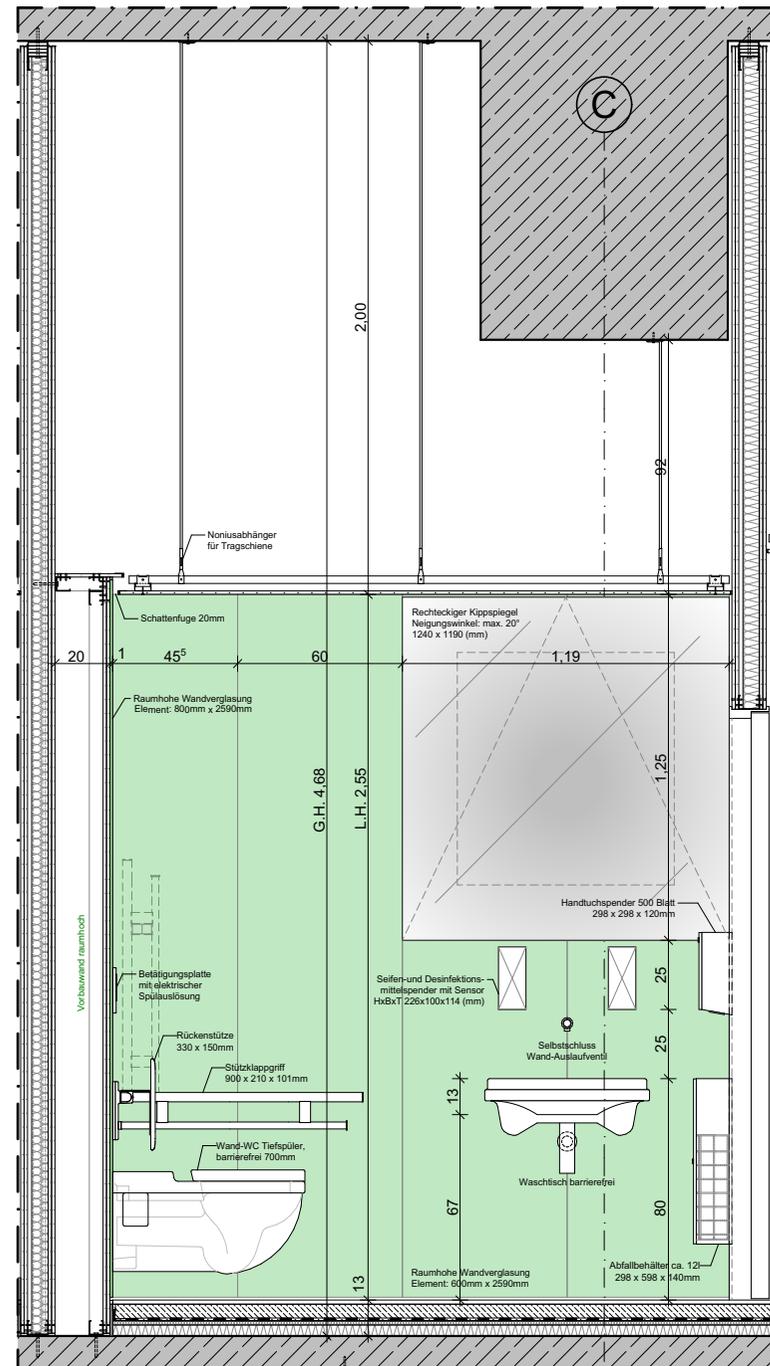


Wandabwicklung: Öffentliches WC (barrierefrei)  
OG01.416 - WC 3.2 barrierefrei



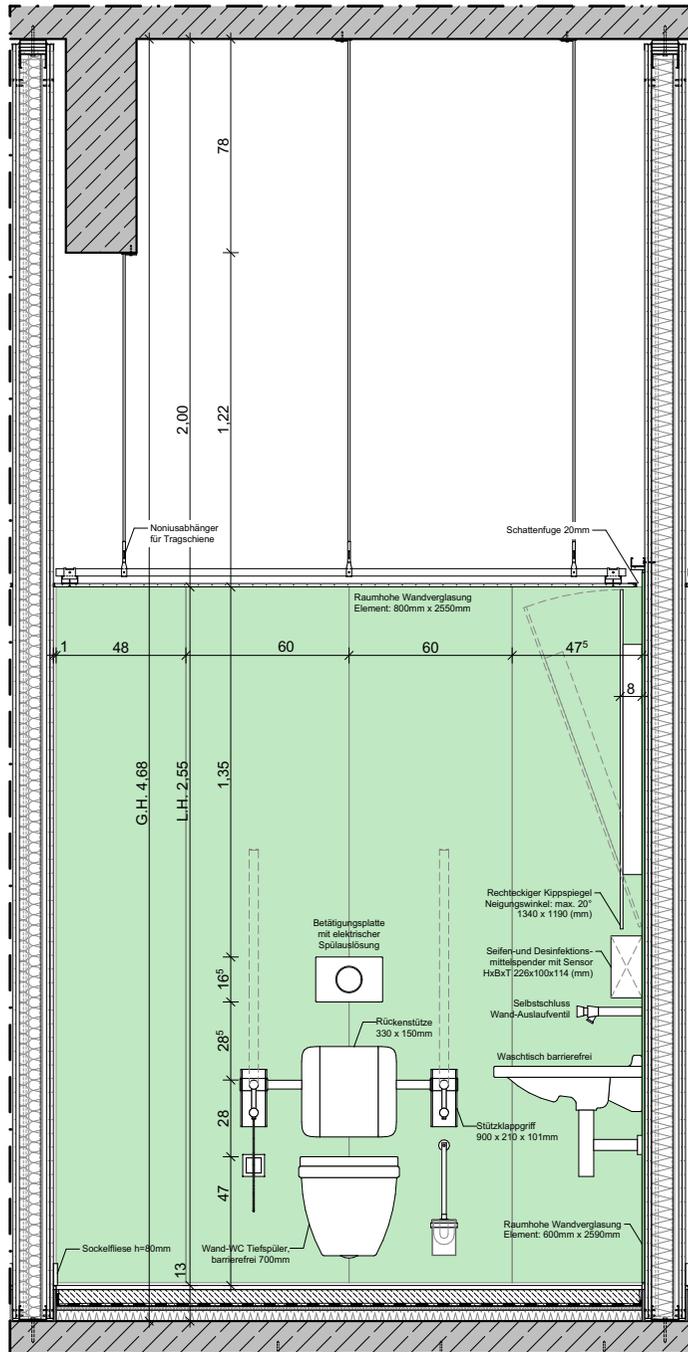

Wandabwicklung: Öffentliches WC (barrierefrei)  
OG01.416 - WC 3.2 barrierefrei

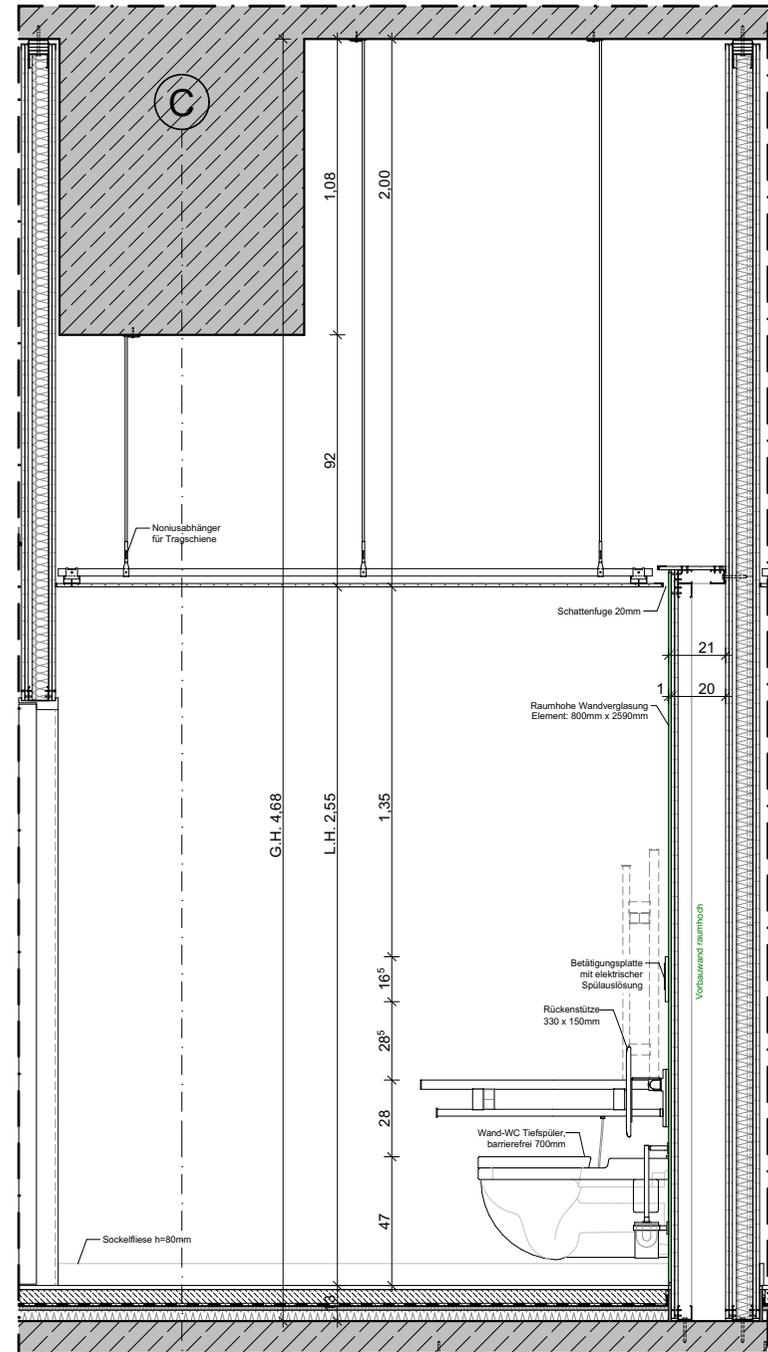


Wandabwicklung: Öffentliches WC (barrierefrei)  
OG01.416 - WC 3.2 barrierefrei

**WC-AUSSTATTUNG  
HALBÖFFENTLICHES WC**






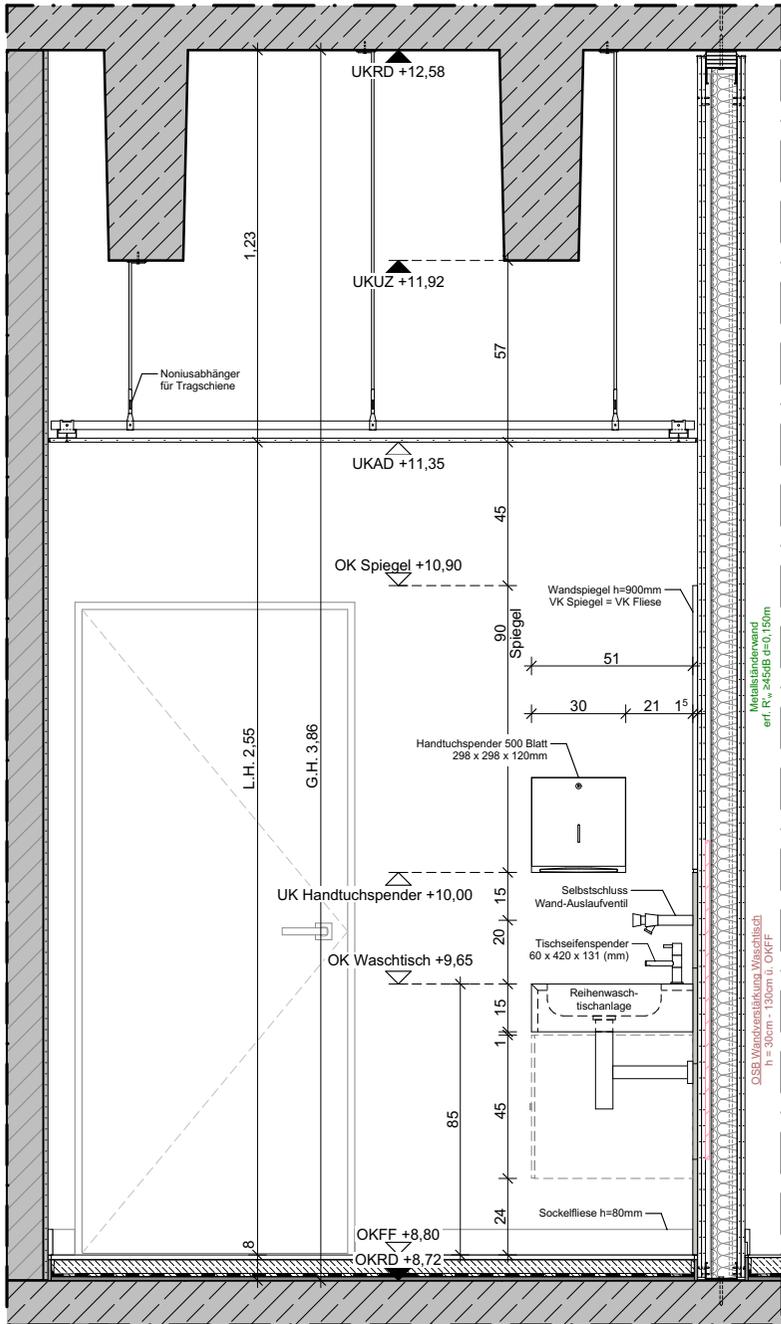

Metallwand  
erf. R<sub>s</sub> ≥ 45 (B-d=0,150m)


OSB Wandscheibe Mischschicht  
h = 30mm - 130mm LL OKFF

Wandabwicklung: Halböffentliches WC  
OG02.417 - WC 4.9 Herren

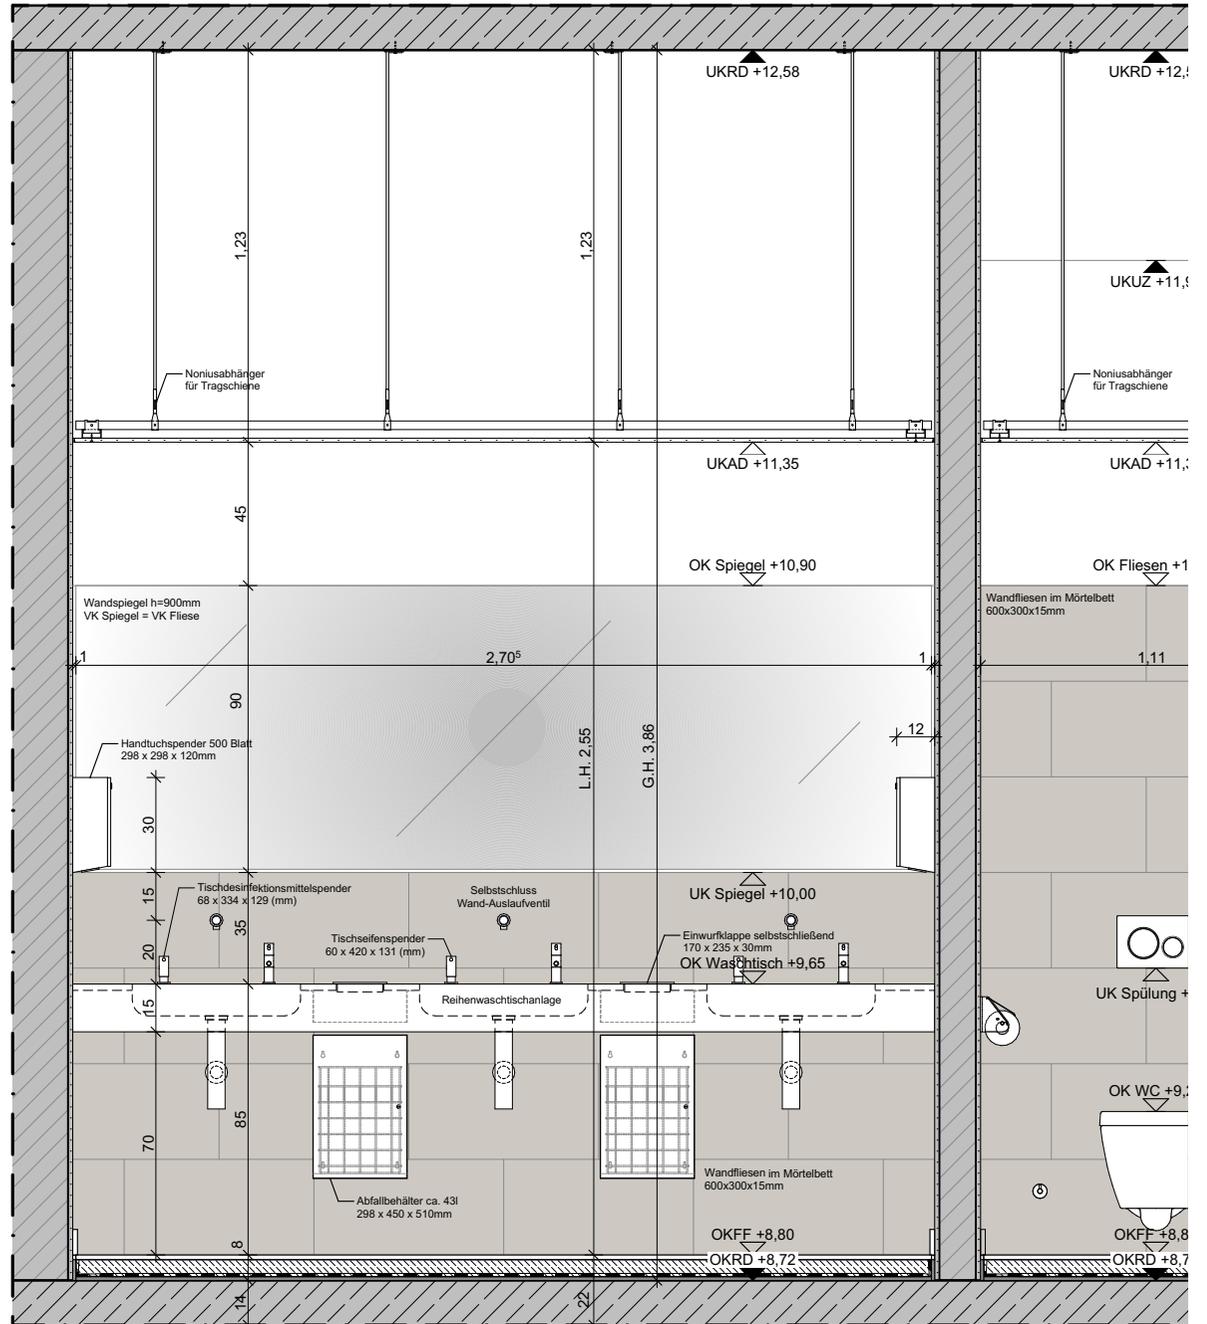


Wandabwicklung: Halböffentliches WC  
OG02.417 - WC 4.9 Herren



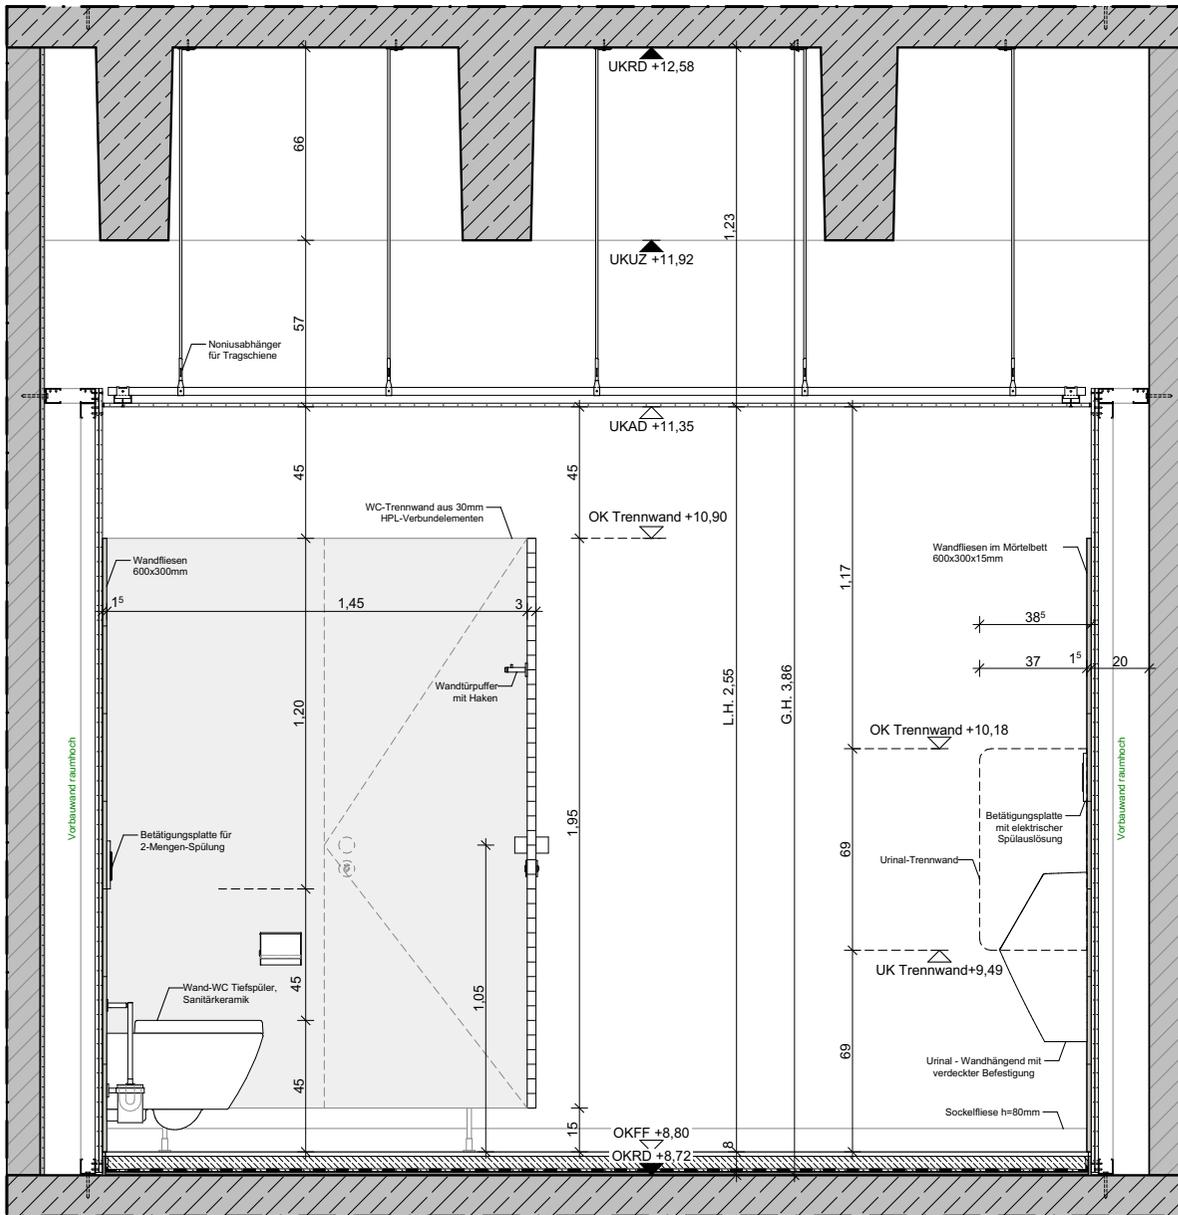

Wandabwicklung: Halböffentliches WC  
OG02.418 - WC 4.9 Herren

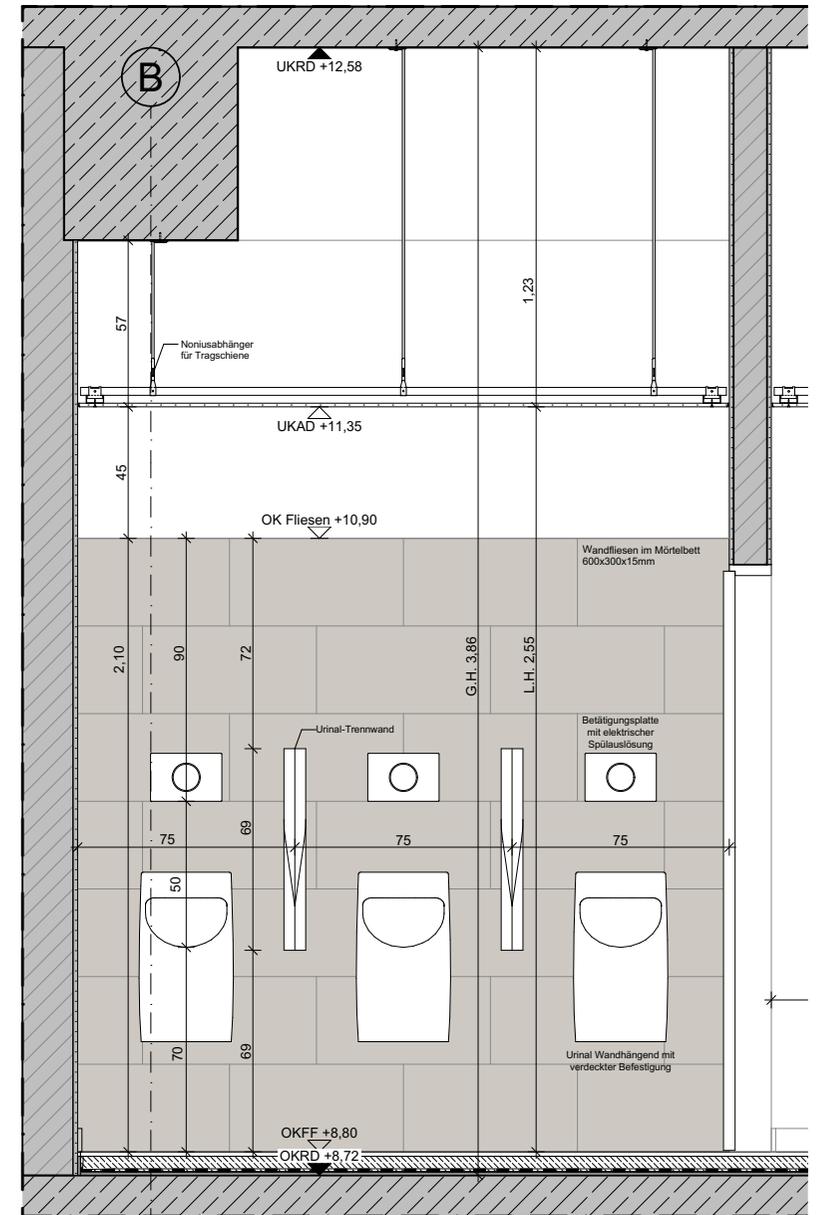

Wandabwicklung: Halböffentliches WC  
OG02.418 - WC 4.9 Herren

# 3.0 WC-FLIESENSPIEGEL

3.1 Wandfliesen

3.2 Bodenfliesen





### 3.1 WANDFLIESEN

Fliesenspiegel - Halböffentliches WC



Mirage - Elysian

Feinsteinzeug


EY 02 NAT

R10 (DIN 51097)

Shade V2

300 x 600 x 9 (mm)

OG02.418:  
Wandabwicklung  
WC 4.9 Herren  
Fliesenspiegel

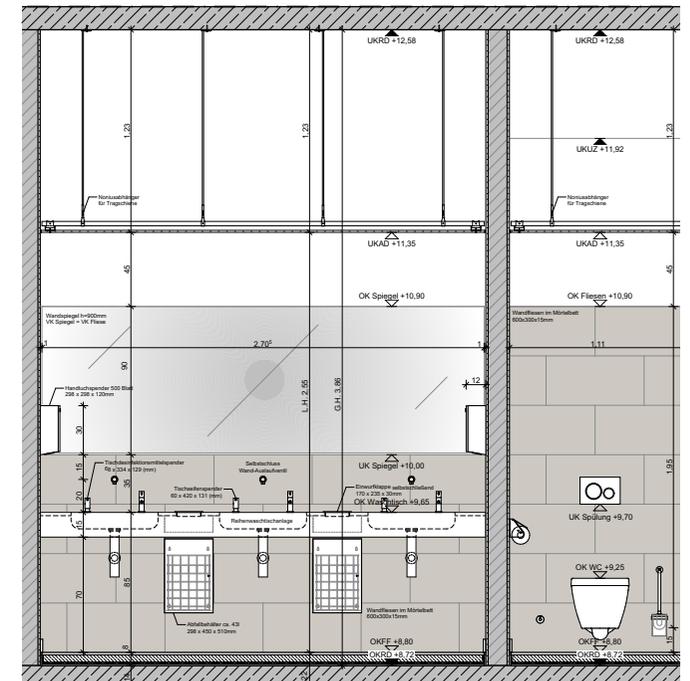



## 3.2 BODENFLIESEN

Fliesenspiegel - Halböfentliches WC



Mirage - Elysian

Feinsteinzeug


EY 02 NAT

R10 (DIN 51097)

Shade V2

600 x 600 x 9 (mm)

**OG02.418:**  
Wandabwicklung  
WC 4.9 Herren  
Fliesenspiegel

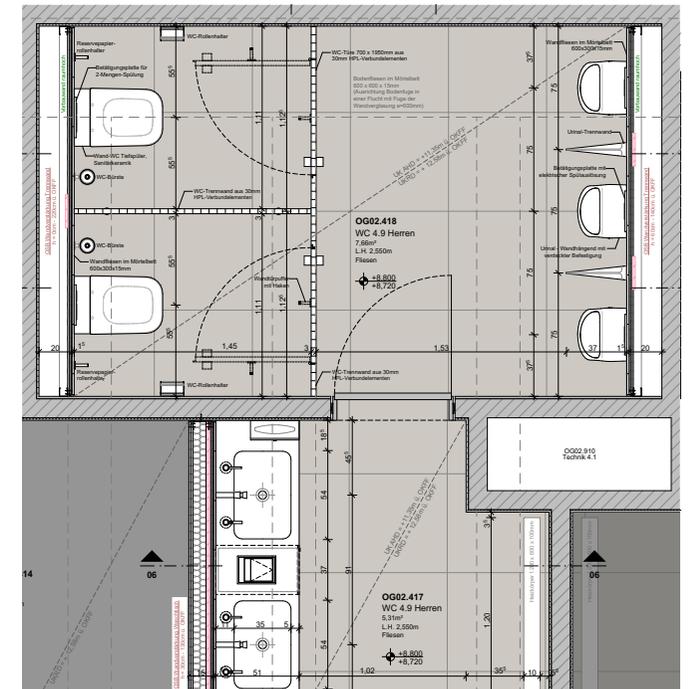



## 3.2 BODENFLIESEN

Fliesenspiegel - Öffentliches WC



Mirage - Clay

Feinsteinzeug


CL 01 NAT

R10 (DIN 51097)

Shade V2

600 x 600 x 9 (mm)

**OG01.418:**  
Wandabwicklung  
WC 3.1 Herren  
Fliesenspiegel

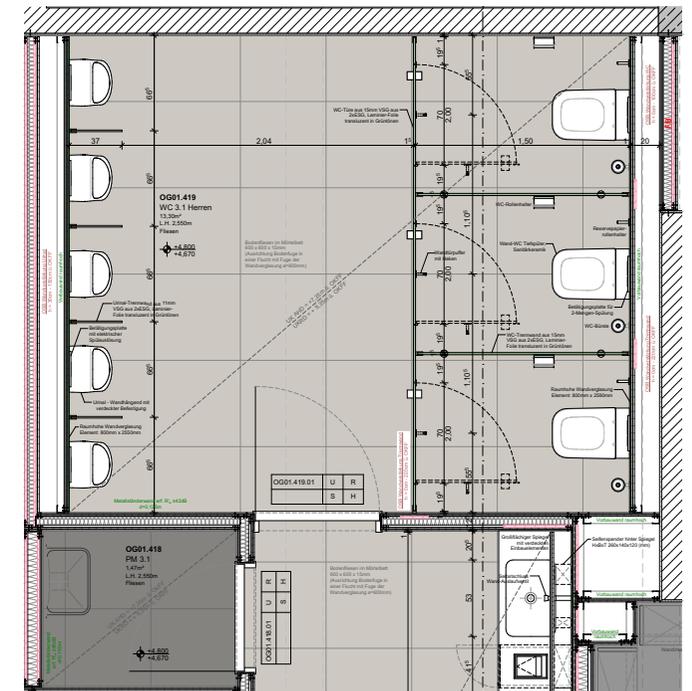

VIELEN DANKE FÜR IHRE  
AUFMERKSAMKEIT!



↳ RESINGS