Anlage

=> 25 m

AUSZUG AUS DEM LIEGENSCHAFTSKATASTER

- Flurkarte -

Maßstab : 1 : 500

Datum : 30.11.2007

KREIS STEINFURT DER LANDRAT

Vermessungs- u. Katasteramt

Gemeinde : RHEINE

Gemarkung: RHEINE,STADT

Flur : 170 u.a.

Flurstück : 0359 u.a.

DGK5-Bl. : 3710/05 Rheine

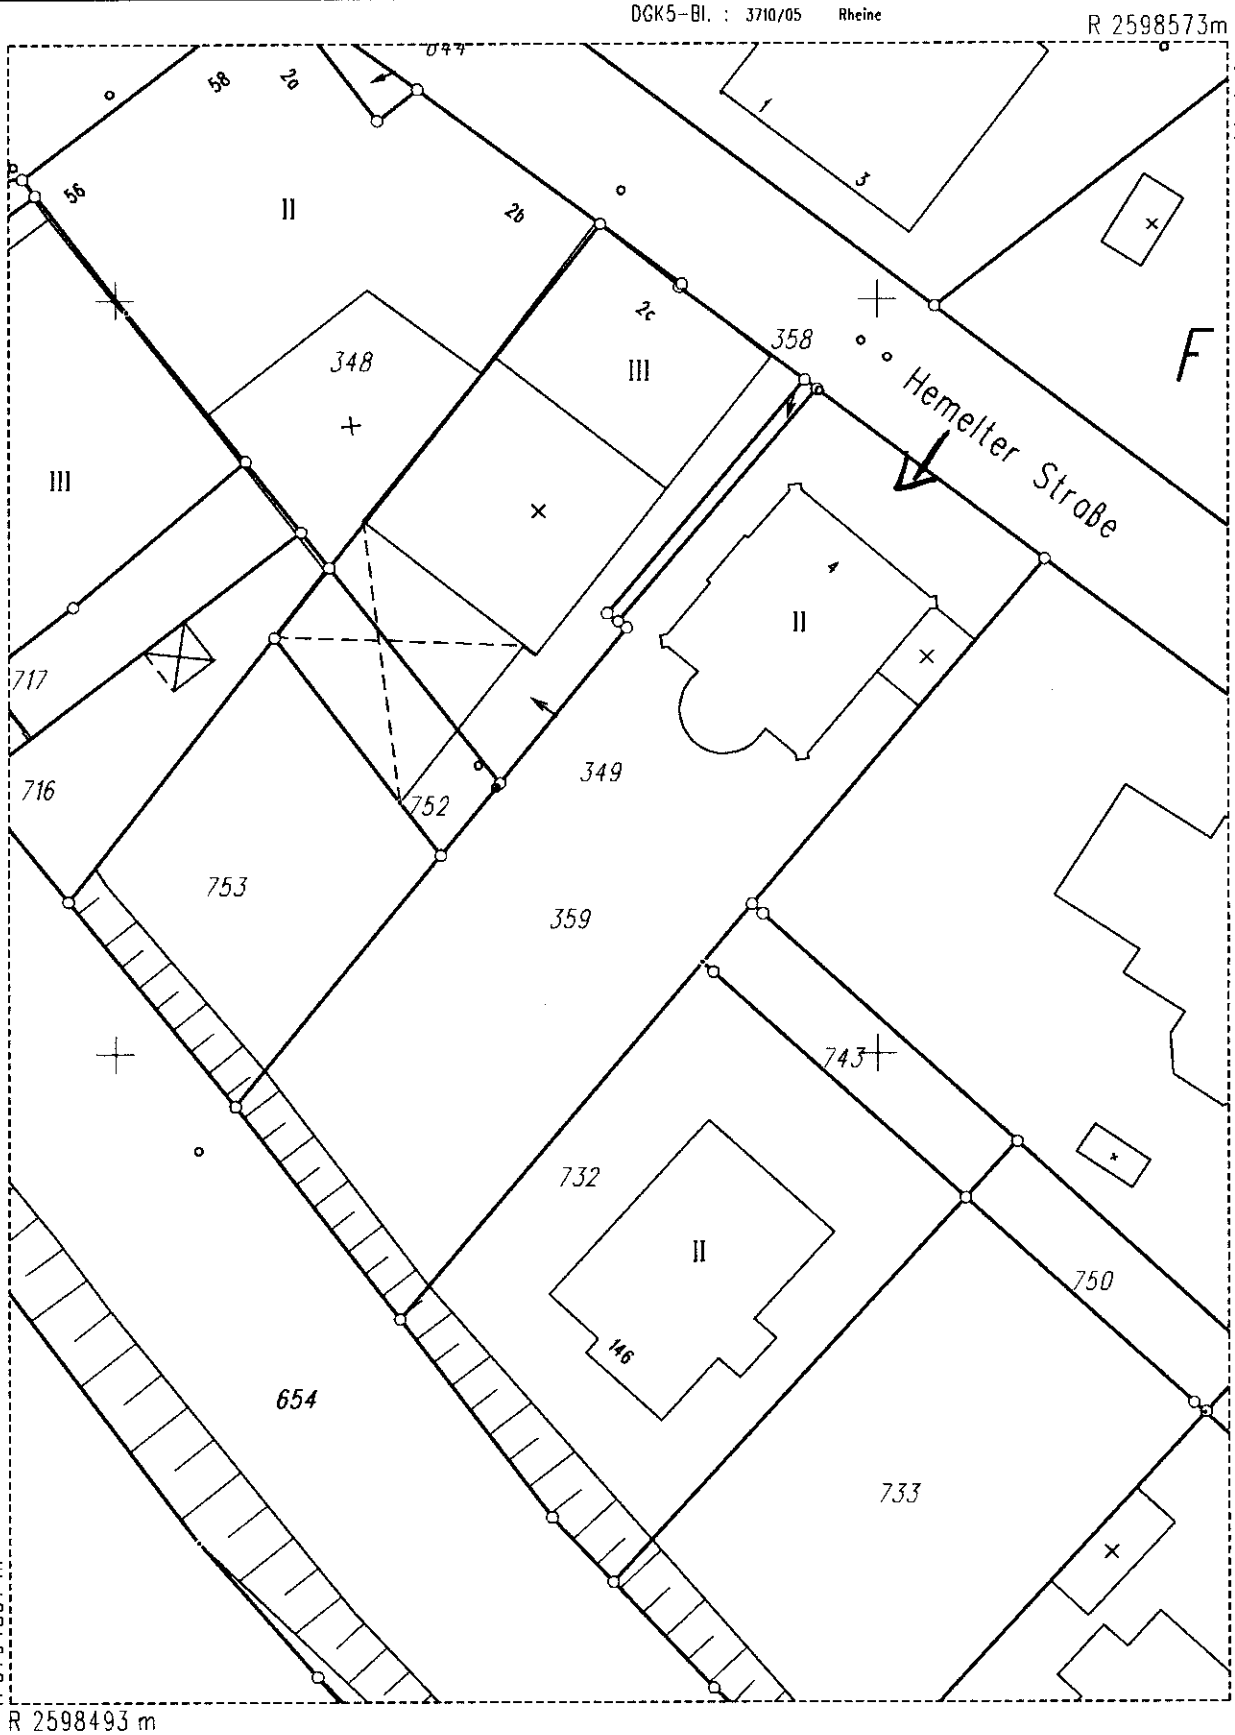

Der Auszug ist maschinell erzeugt, er ist ohne Unterschrift gültig.

Dieser Auszug ist gesetzlich geschützt(§3 Abs. 1 VermKatG NW) Vervielfältigungen, Veröffentlichungen oder die Weitergabe an Dritte ist nur mit Zustimmung des Herausgebers zulässig, ausgenommen sind Vervielfältigungen und Umarbeitungen zur innerdienstlichen Verwendung bei Behörden oder zum eigenen Gebrauch Verstöße werden als Ordnungswidrigkeit verfolgt (§26 VermKatG NW)

Ausgegeben durch die Stadt Rheine -Fachbereich Vermessung-