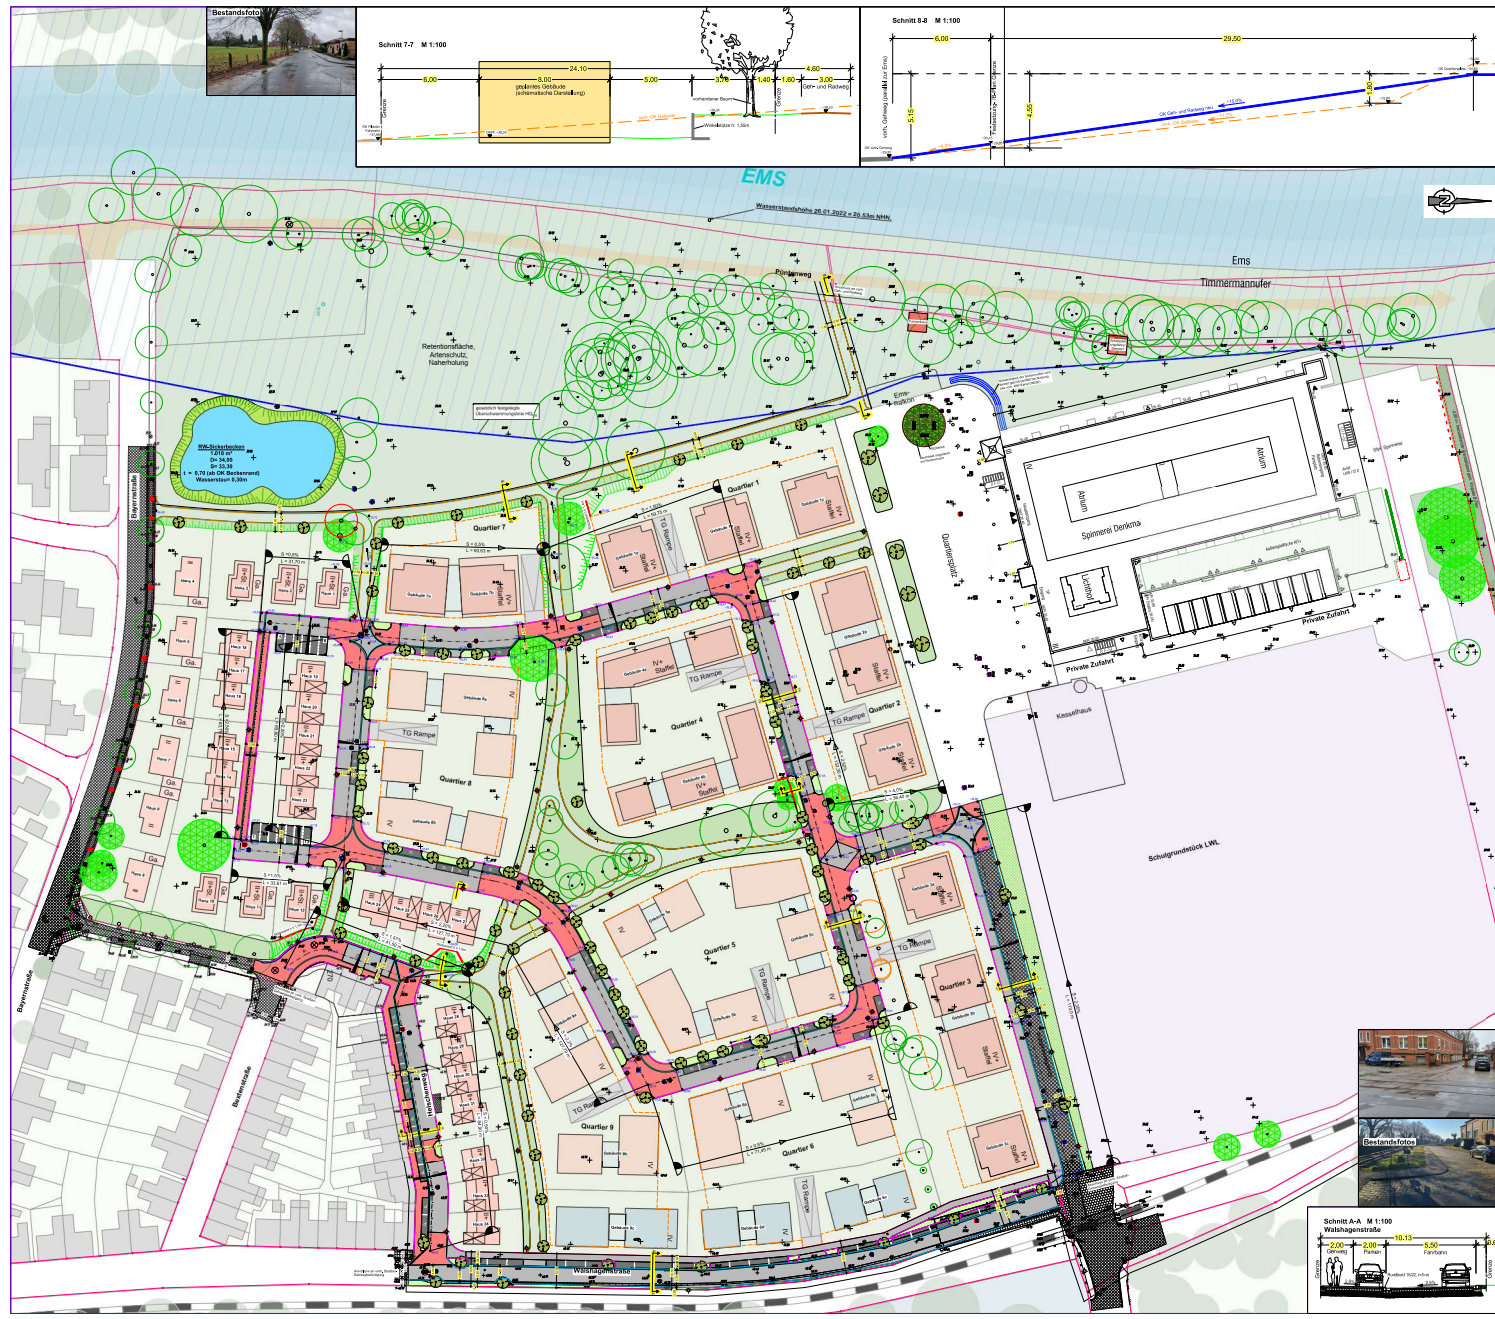


Notiz: Art der Abrechnung			
Datum			



