NEU

Rheine
Leben an der Ems

1. Änderung des
Bebauungsplanes Nr. 133
Kennwort: "Rodder Damm / Germanenallee"
Fachbereich: Planen und Bauen
5.1 Stadtplanung

Stand: 17.07. 2008

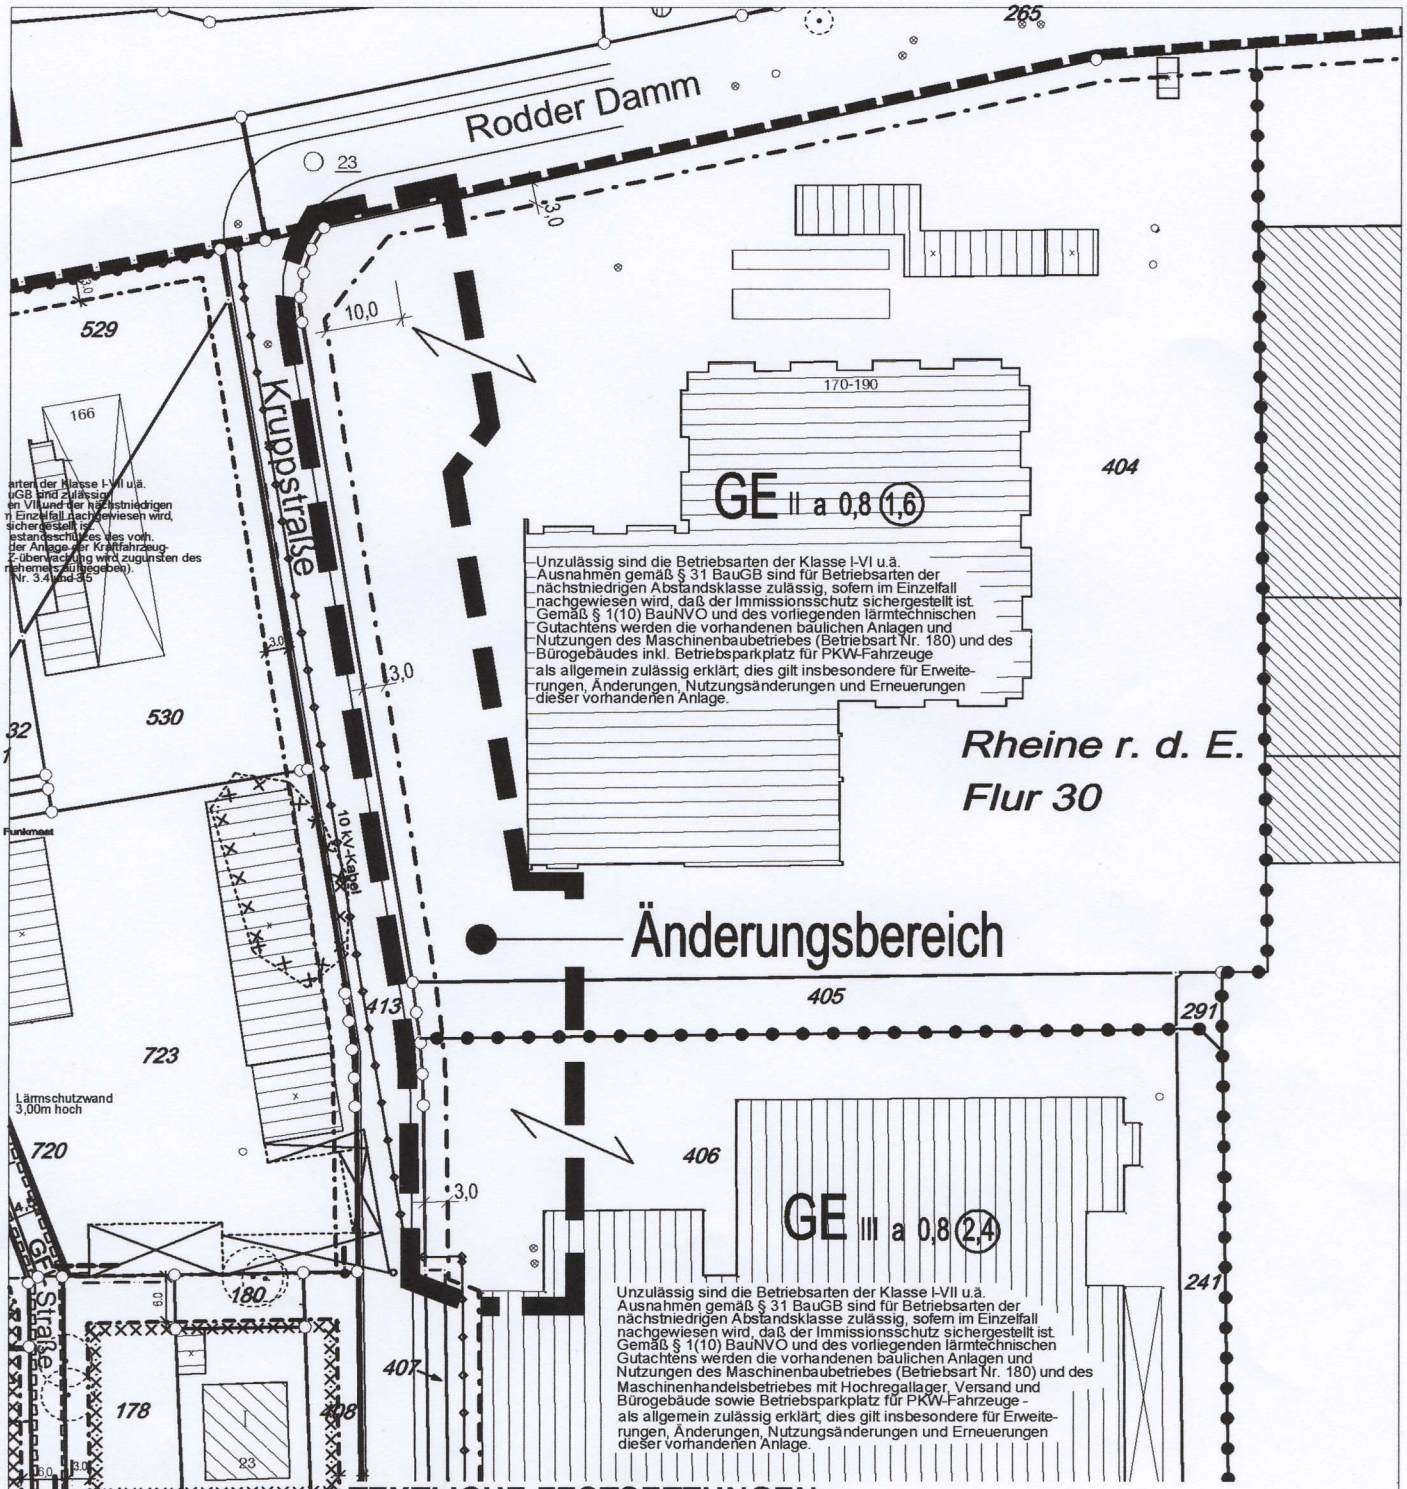

TEXTLICHE FESTSETZUNGEN

Zur 1. Änderung des Bebauungsplanes Nr. 133
Kennwort: " Rodder Damm / Germanenallee"

1. Nebenanlagen wie z.B. Stellplätze oder Garagen sind außerhalb der überbaubaren Flächen zulässig.

Die sonstigen textlichen Festsetzungen und Hinweise des rechtsverbindlichen Bebauungsplanes bleiben Bestandteil dieser Änderung.