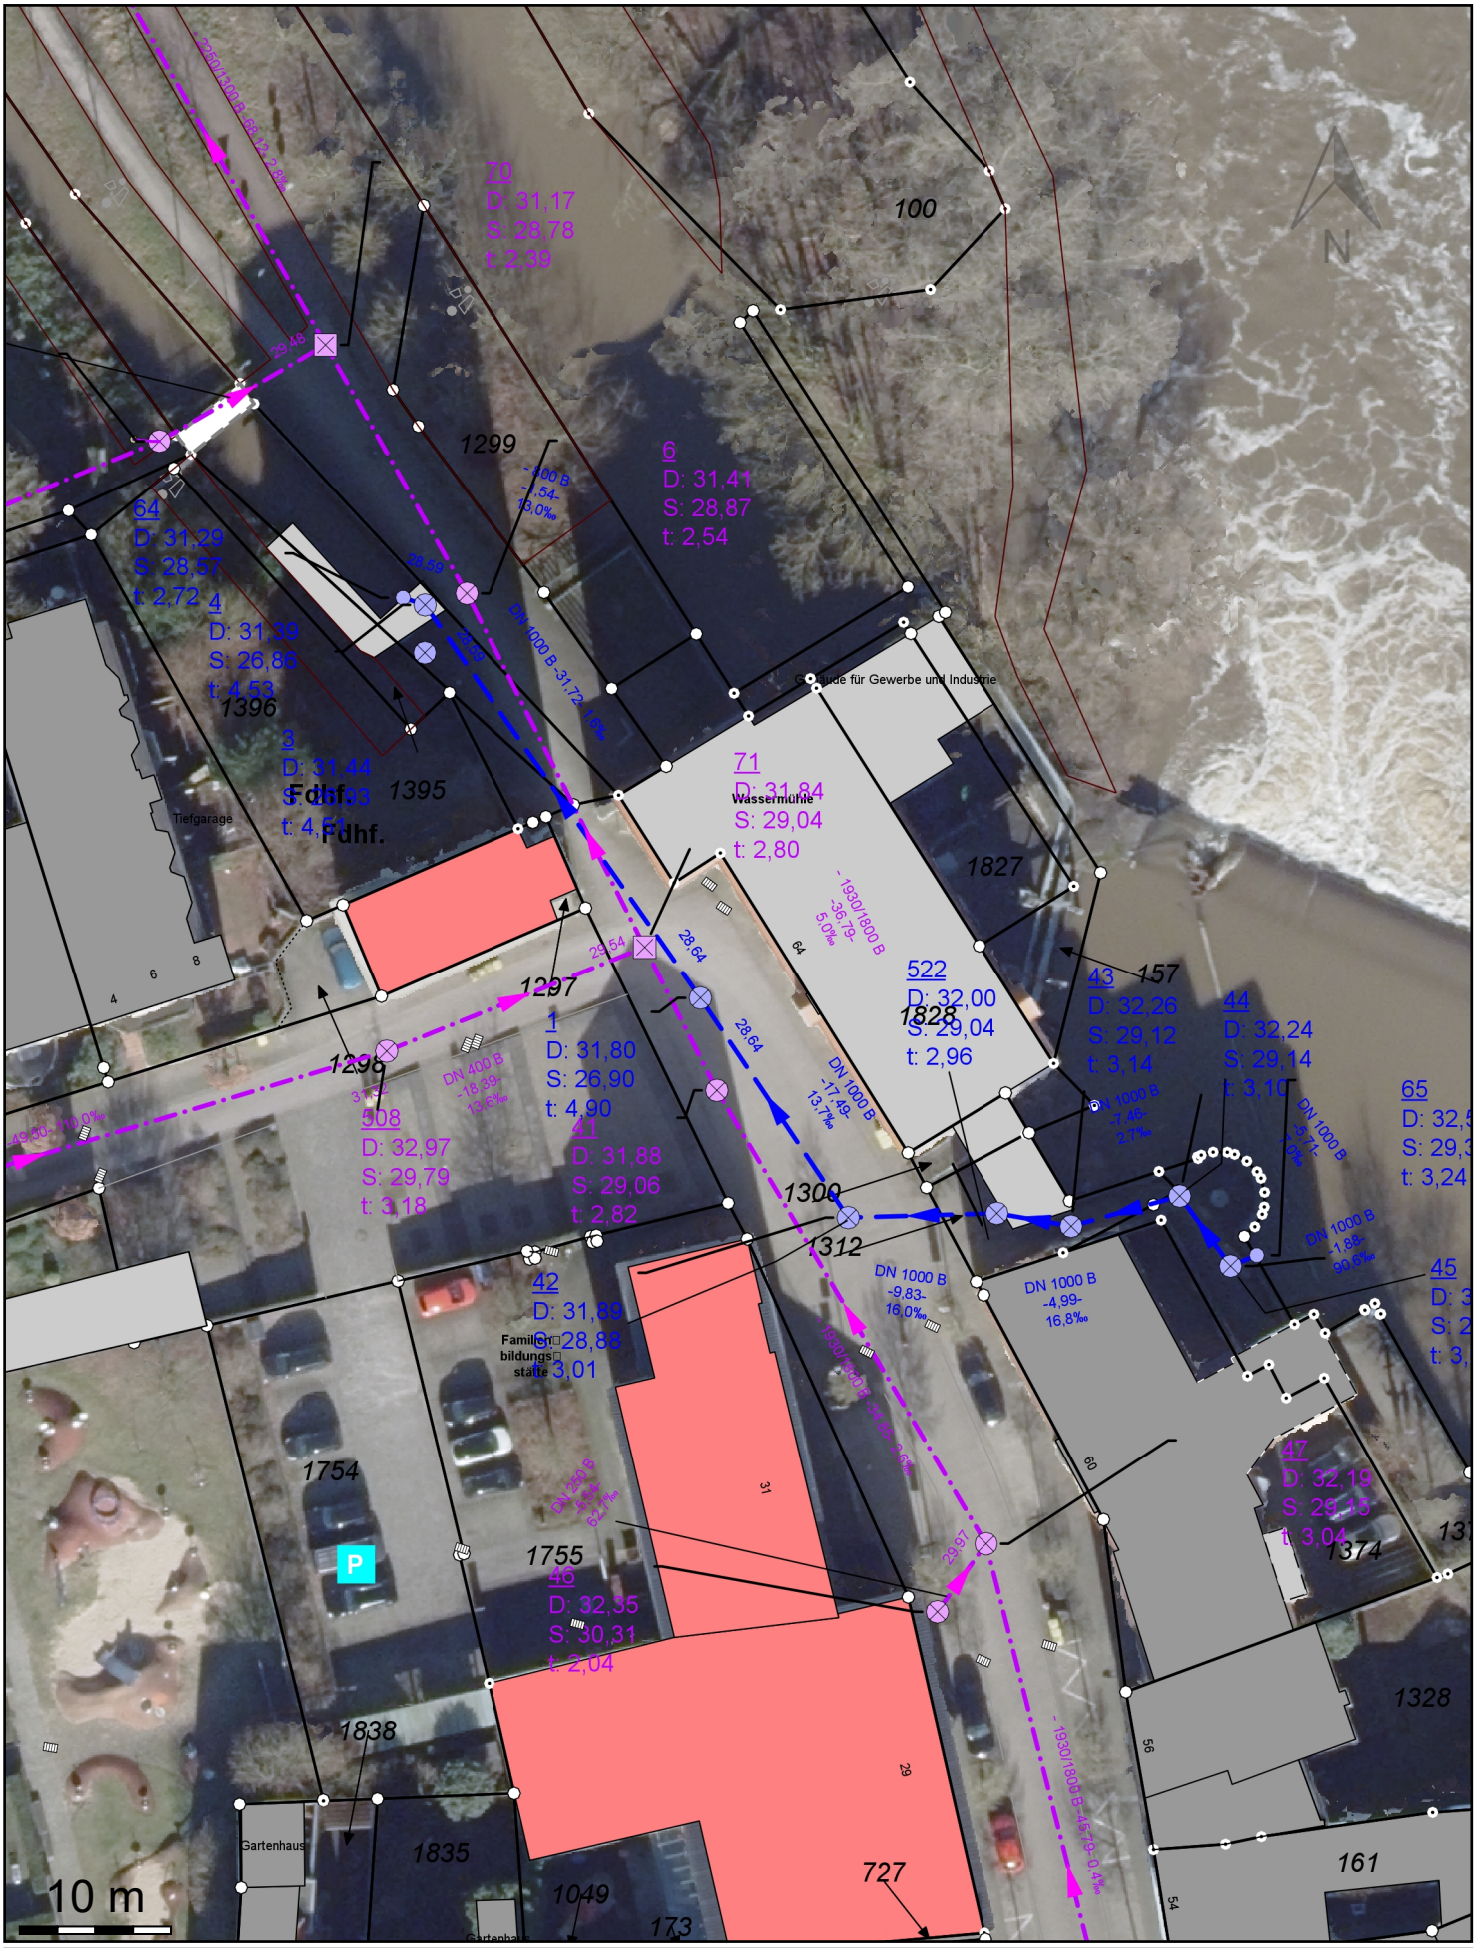

TBR Technische Betriebe Rheine
Entsorgung-Entwässerung-Grün-Straßen
Am Bauhof 2
48432 Rheine

Ausdruck vom: 23.02.2024 Maßstab: 1 : 500

Ausgedruckt durch: STADT_RHEINE_rinsches

Die Verwendung ist nur für den Dienstgebrauch gestattet.
Eine Weitergabe an Dritte ist nicht erlaubt.

Grundlage der Daten sind die Fachdaten der Stadt Rheine.