


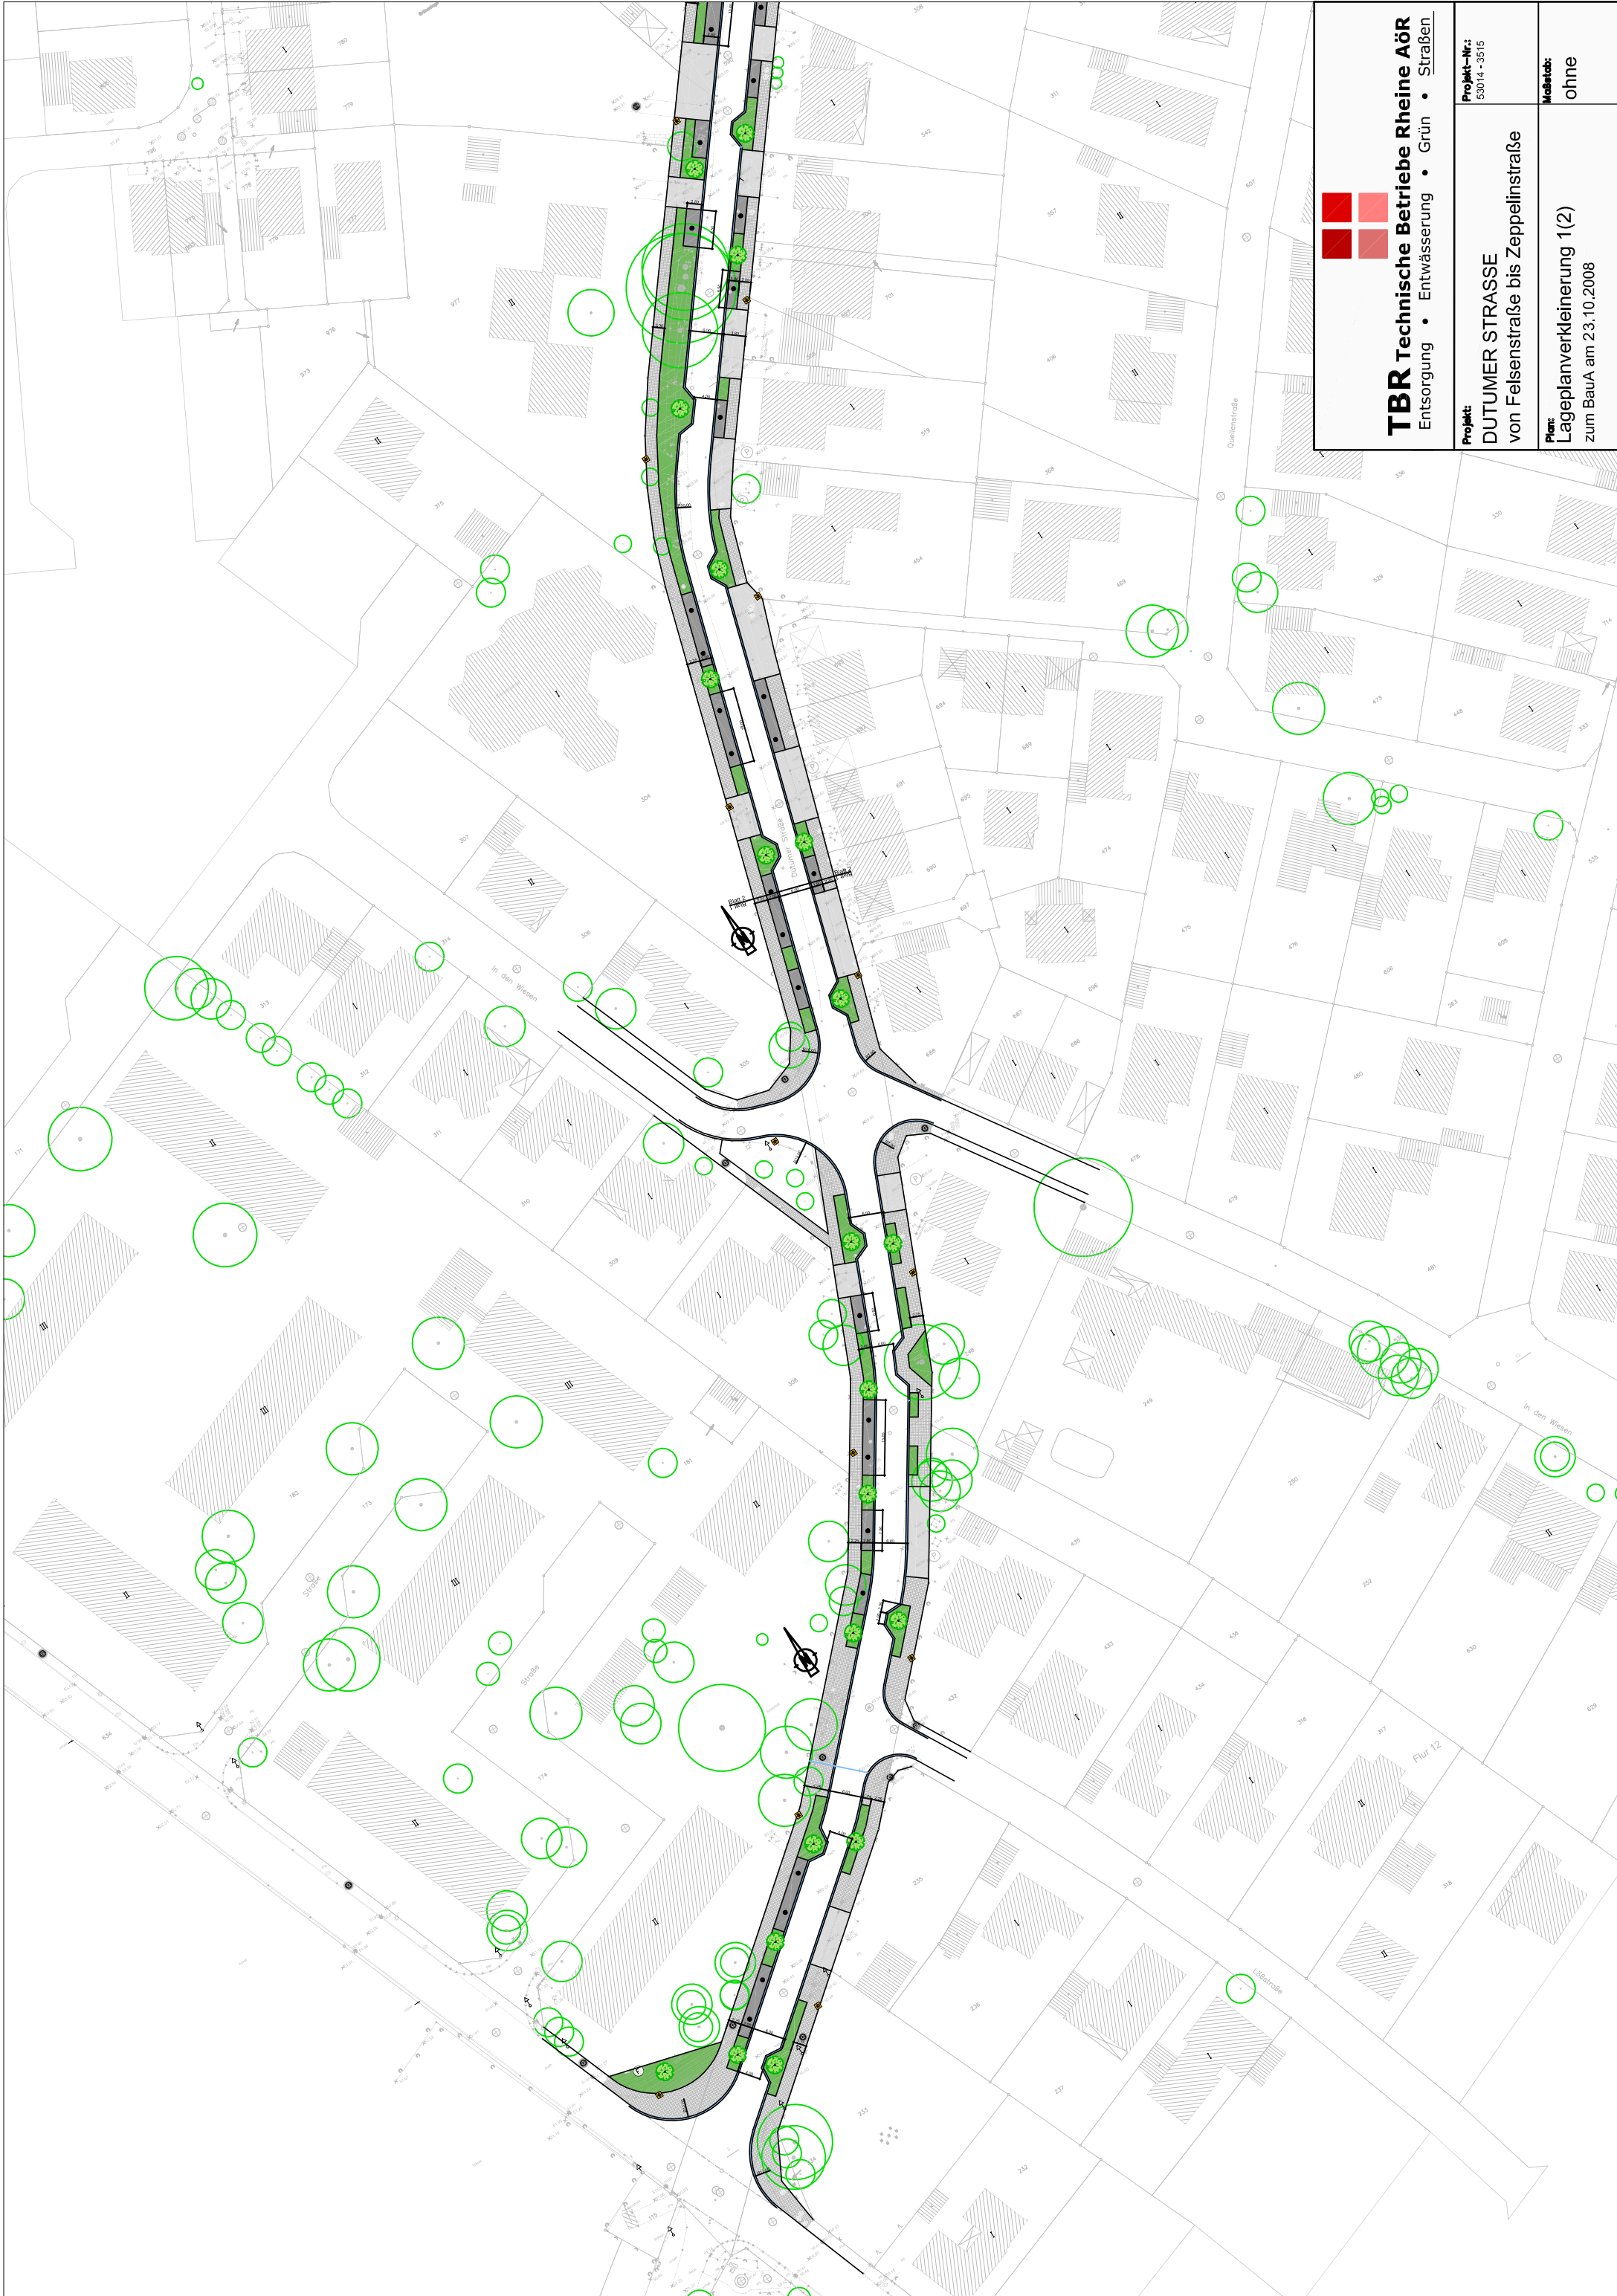

**TBR Technische Betriebe Rheine AöR**
Entsorgung • Entwässerung • Grün • Straßen

Projekt: DUTUMER STRASSE von Felsenstraße bis Zeppelinstraße	Projekt-Nr.: 53014-3615
Plan: Lageplanverkleinerung 1(2) zum BauA am 23.10.2008	Maßstab: ohne



TBR Technische Betriebe Rheine AöR
Entsorgung • Entwässerung • Grün • Straßen

Projekt:
DUTUMER STRASSE
von Felsenstraße bis Zeppelinstraße

Projekt-Nr.:
53014-3615

Plan:
Lageplanverkleinerung 1(2)
zum BauA am 23.10.2008

Maßstab:
ohne