




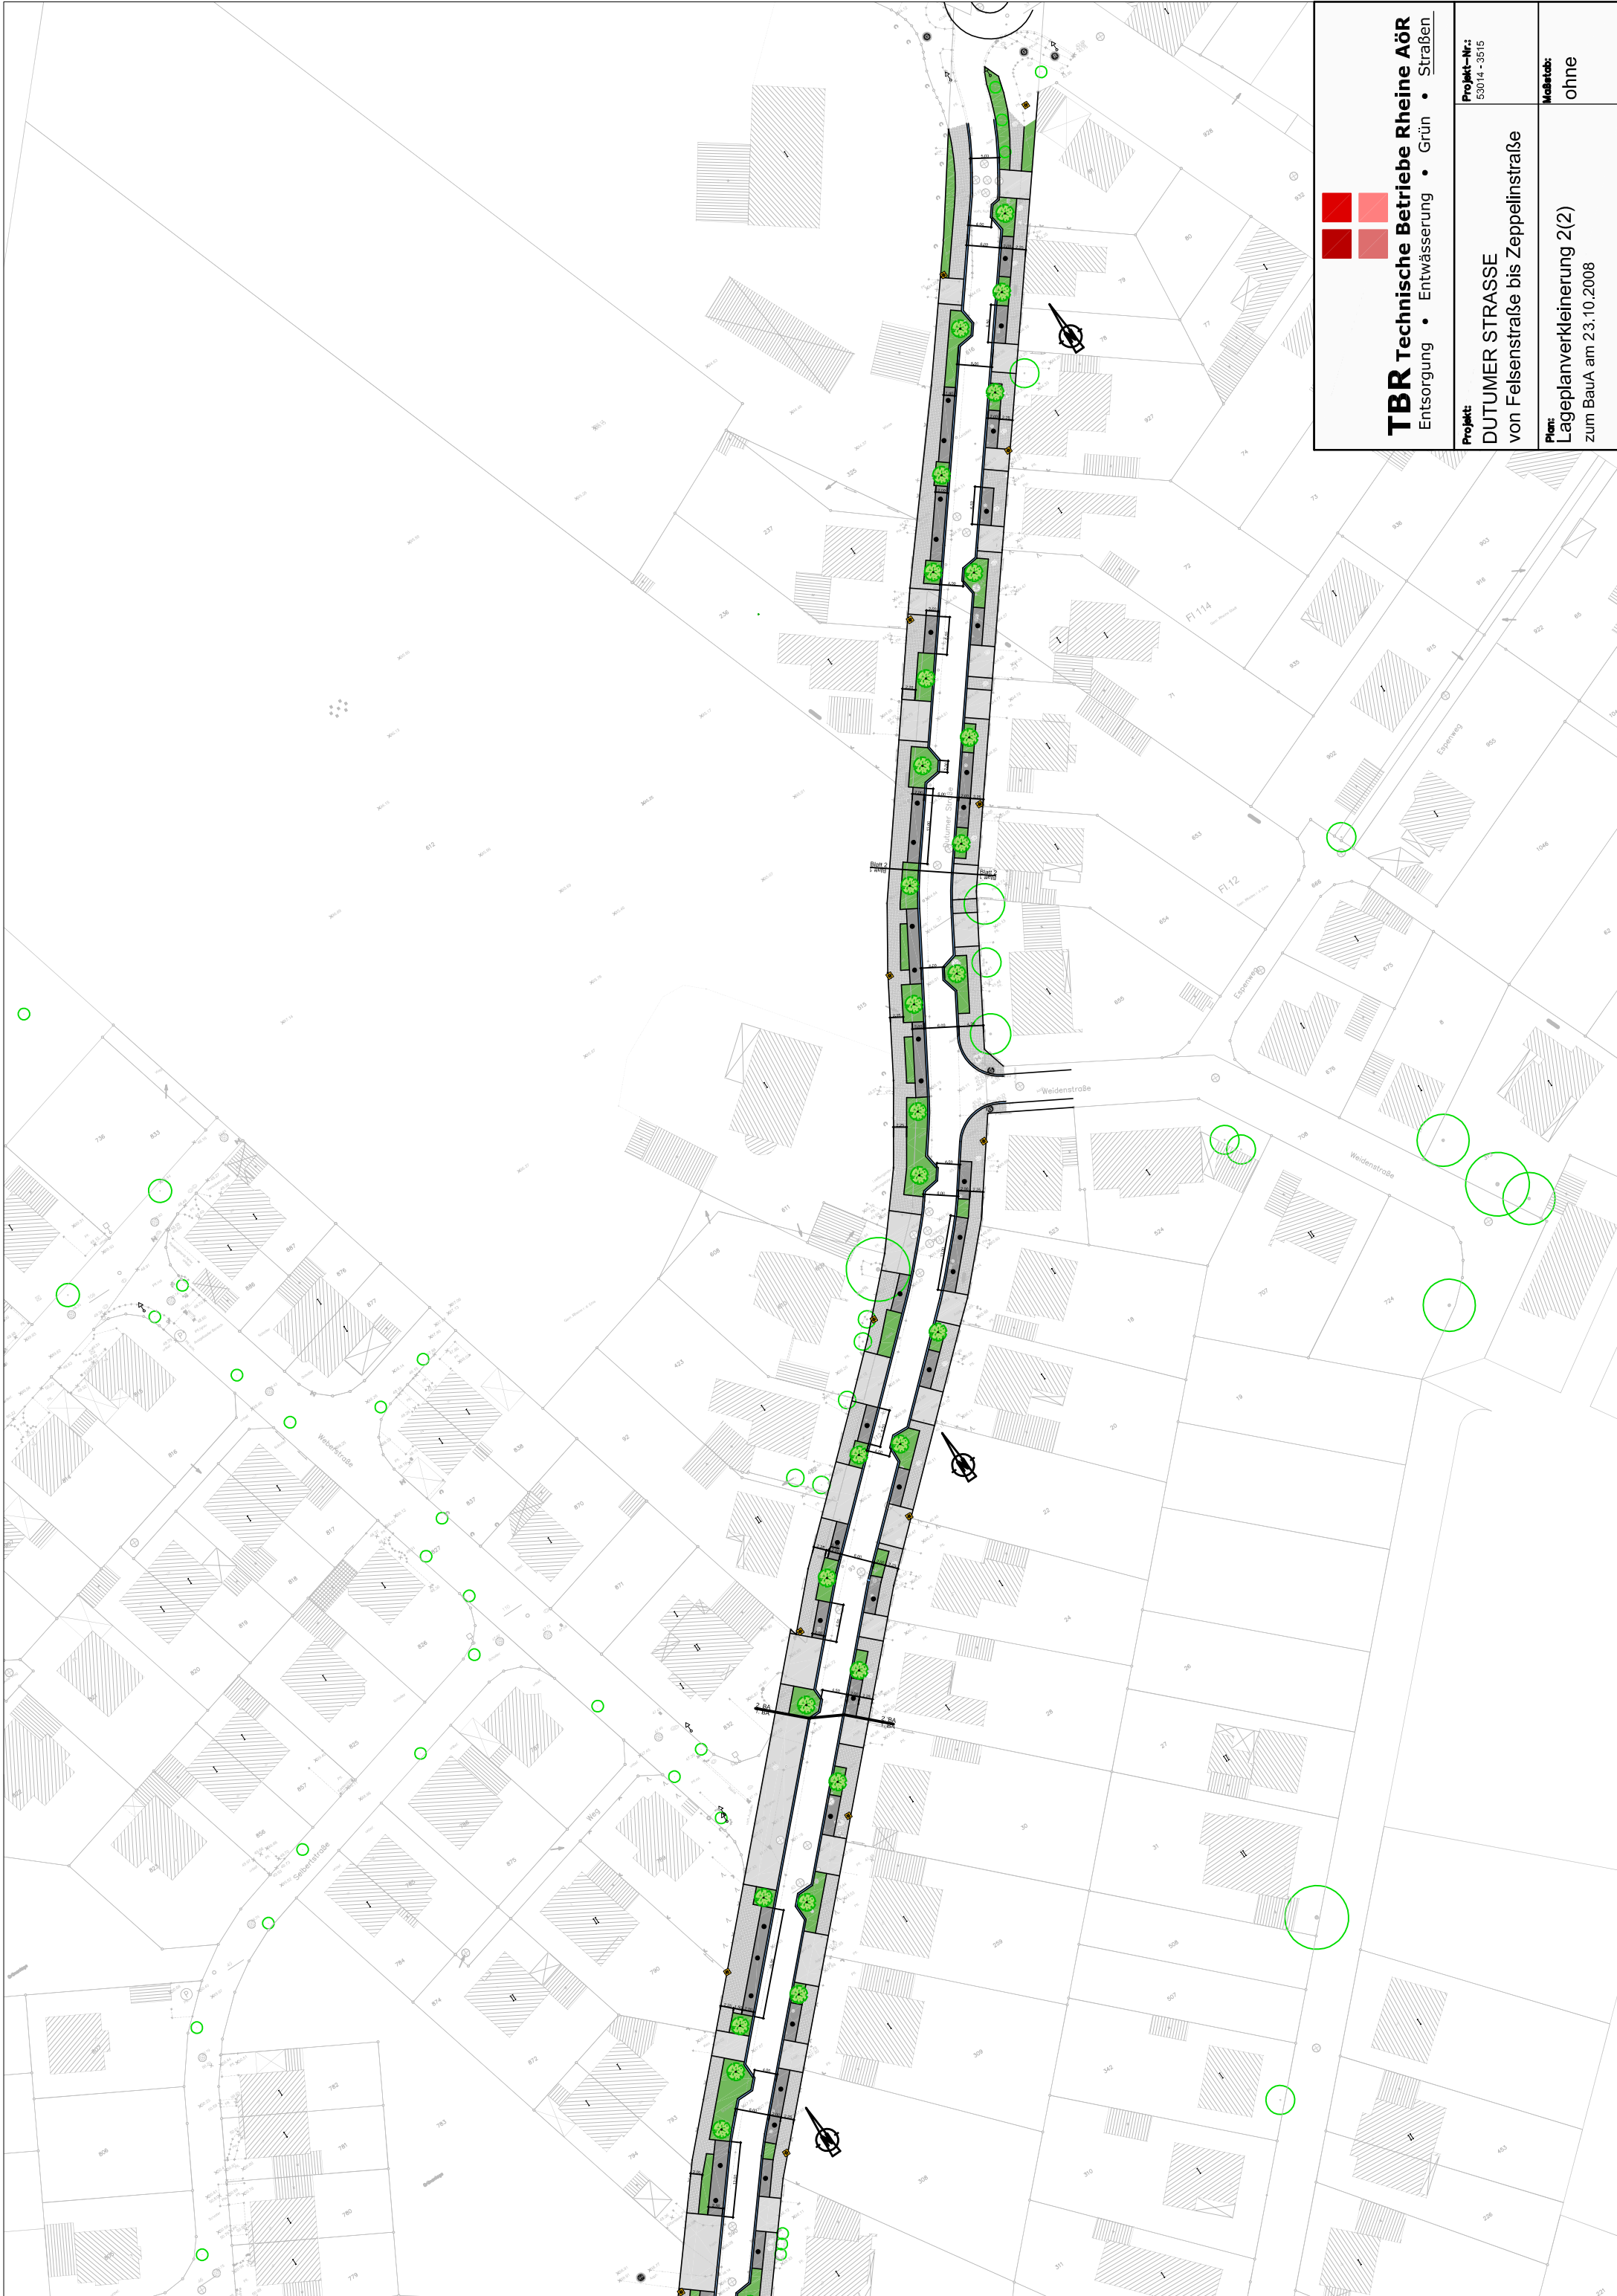

TBR Technische Betriebe Rheine AöR
Entsorgung • Entwässerung • Grün • Straßen

Projekt: DUTUMER STRASSE von Felsenstraße bis Zeppelinstraße	Projekt-Nr.: 53014-3615
Plan: Lageplanverkleinerung 2(2) zum BauA am 23.10.2008	Maßstab: ohne