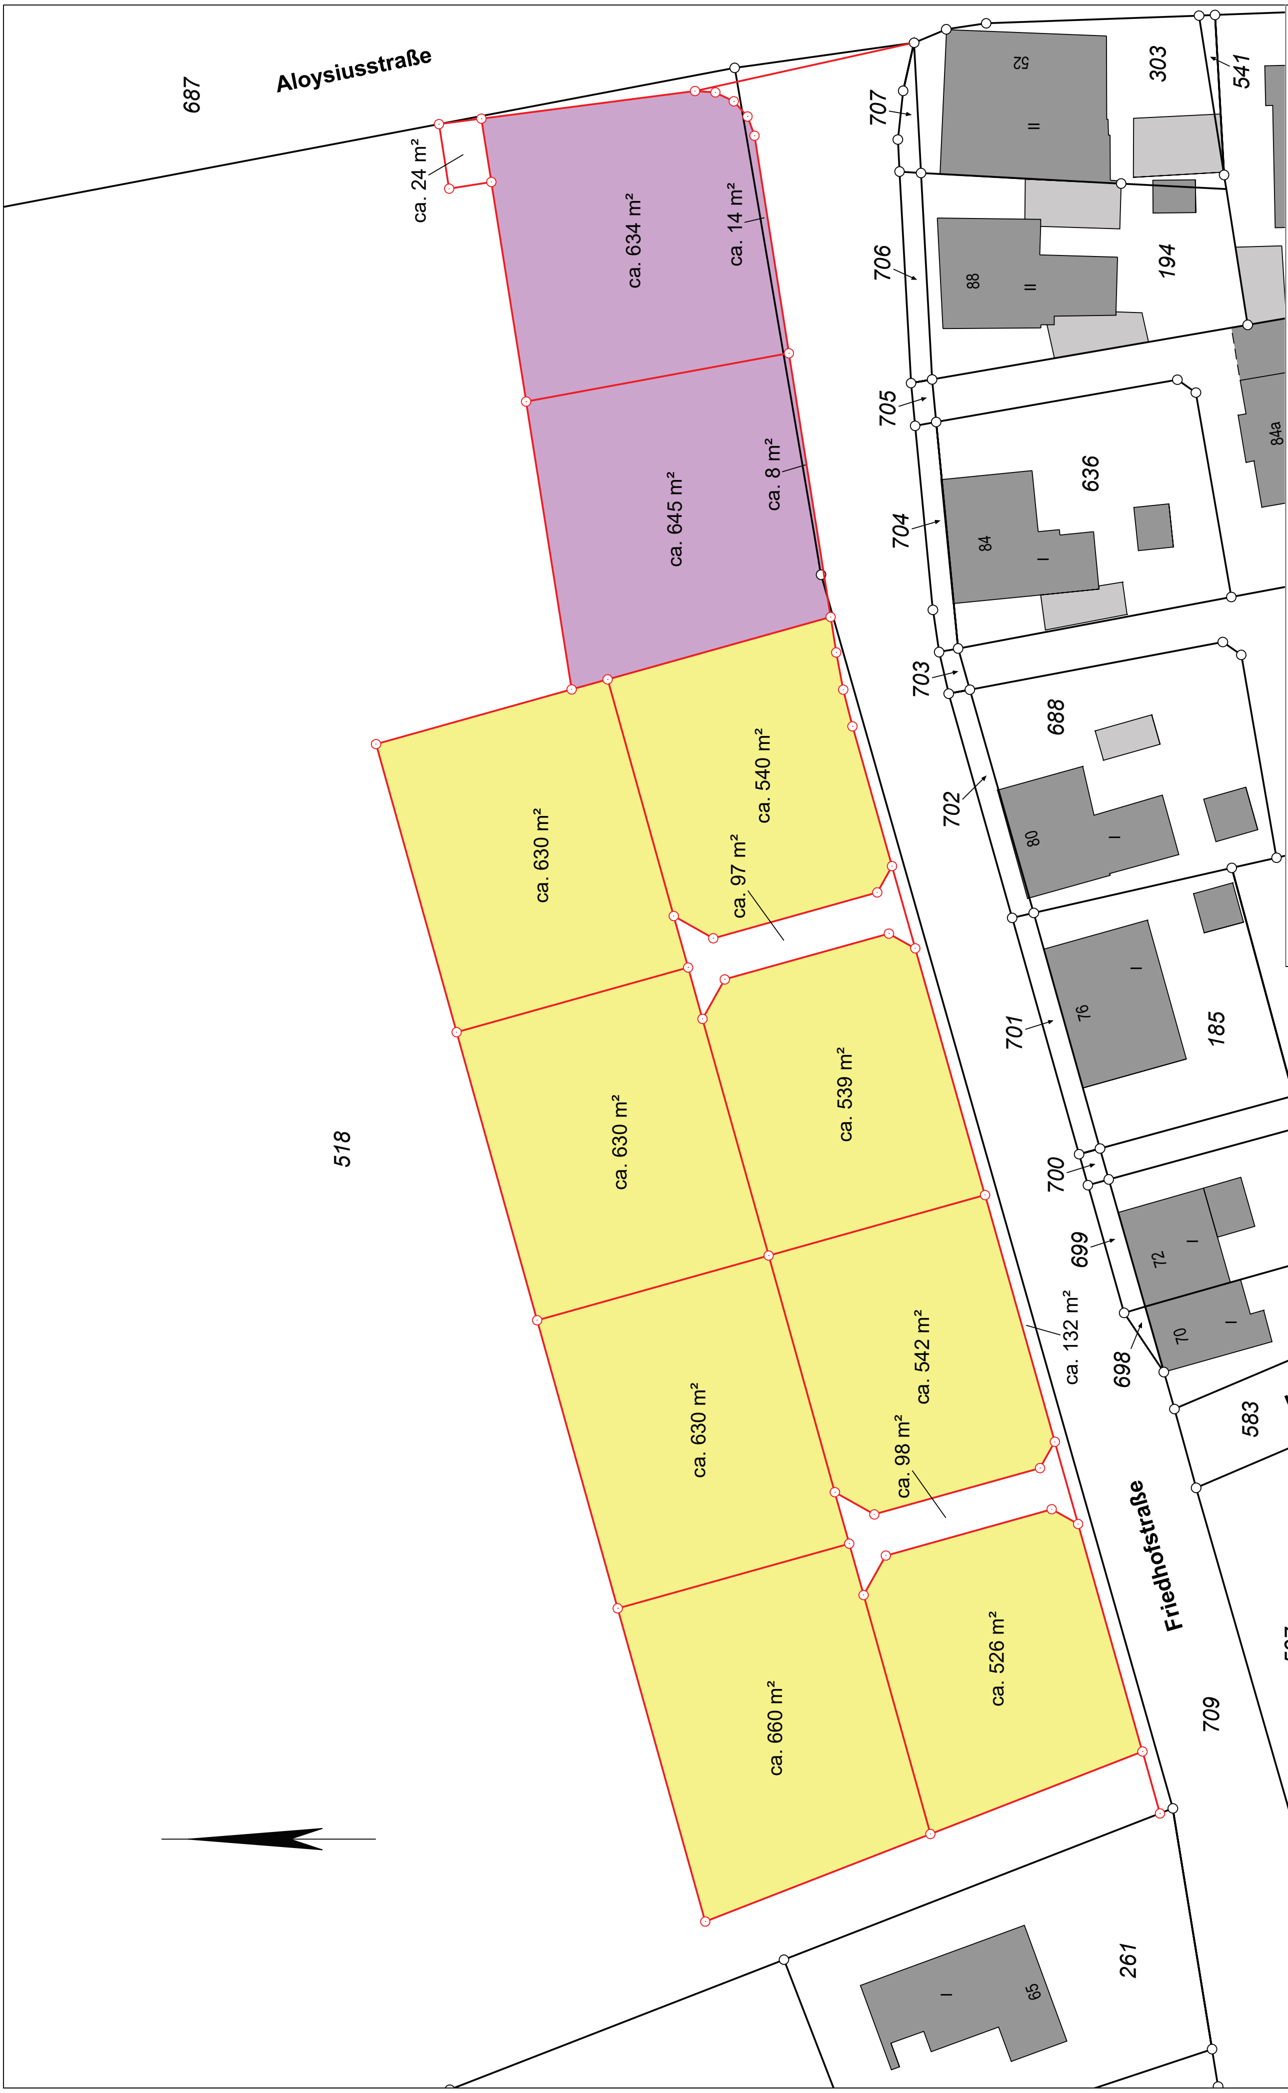
687
Aloysiusstraße
ca. 24 m²
ca. 634 m²
ca. 14 m²
ca. 645 m²
ca. 8 m²
ca. 630 m²
ca. 540 m²
ca. 97 m²
ca. 630 m²
ca. 539 m²
ca. 630 m²
ca. 542 m²
ca. 98 m²
ca. 660 m²
ca. 526 m²
ca. 132 m²
518
707
706
705
704
703
702
701
700
699
698
52
II
303
541
88
II
194
636
84
I
84a
688
80
I
185
76
I
78
I
600
72
I
70
I
630
583
Laustraße
Friedhofstraße
709
537
62
I
261
65
I
639

STADTRHEINE
Leben an der Ems

Maßstab 1:500
Datenquelle: ALKIS (Stand: 28.03.2025)

Stadt Rheine
Fachbereich
Planen und Bauen
Stadtvermessungsamt

Erstellt am: 04.06.2025