Übersicht zum vorhabenbezogenen Bebauungsplan Nr. 12
Kennwort: "Bültstiege 15"
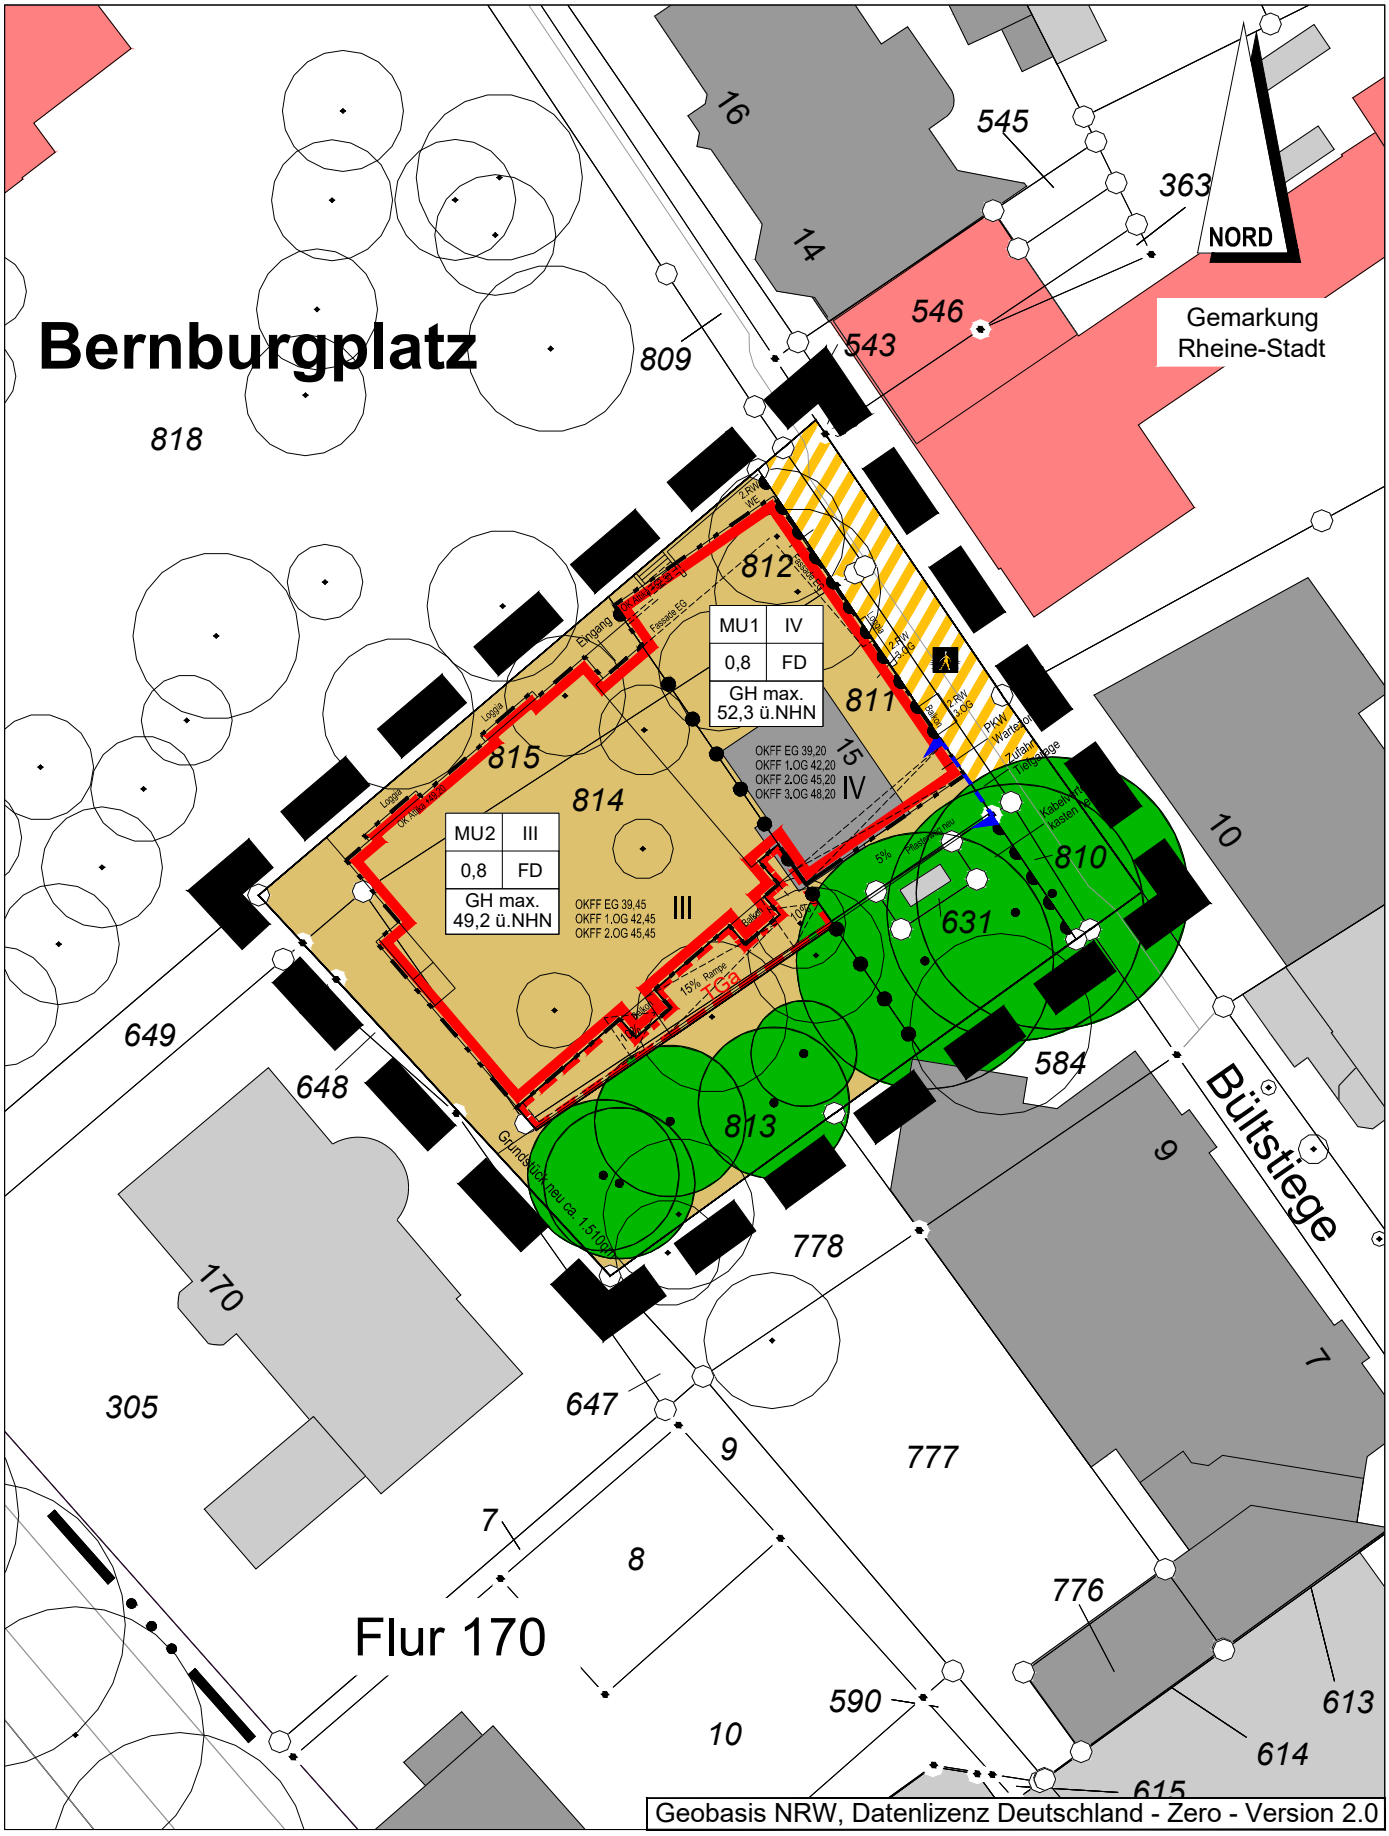
Fachbereich: Planen und Bauen — 13.06.2025
Produktgruppe: Stadtplanung — M. 1:500