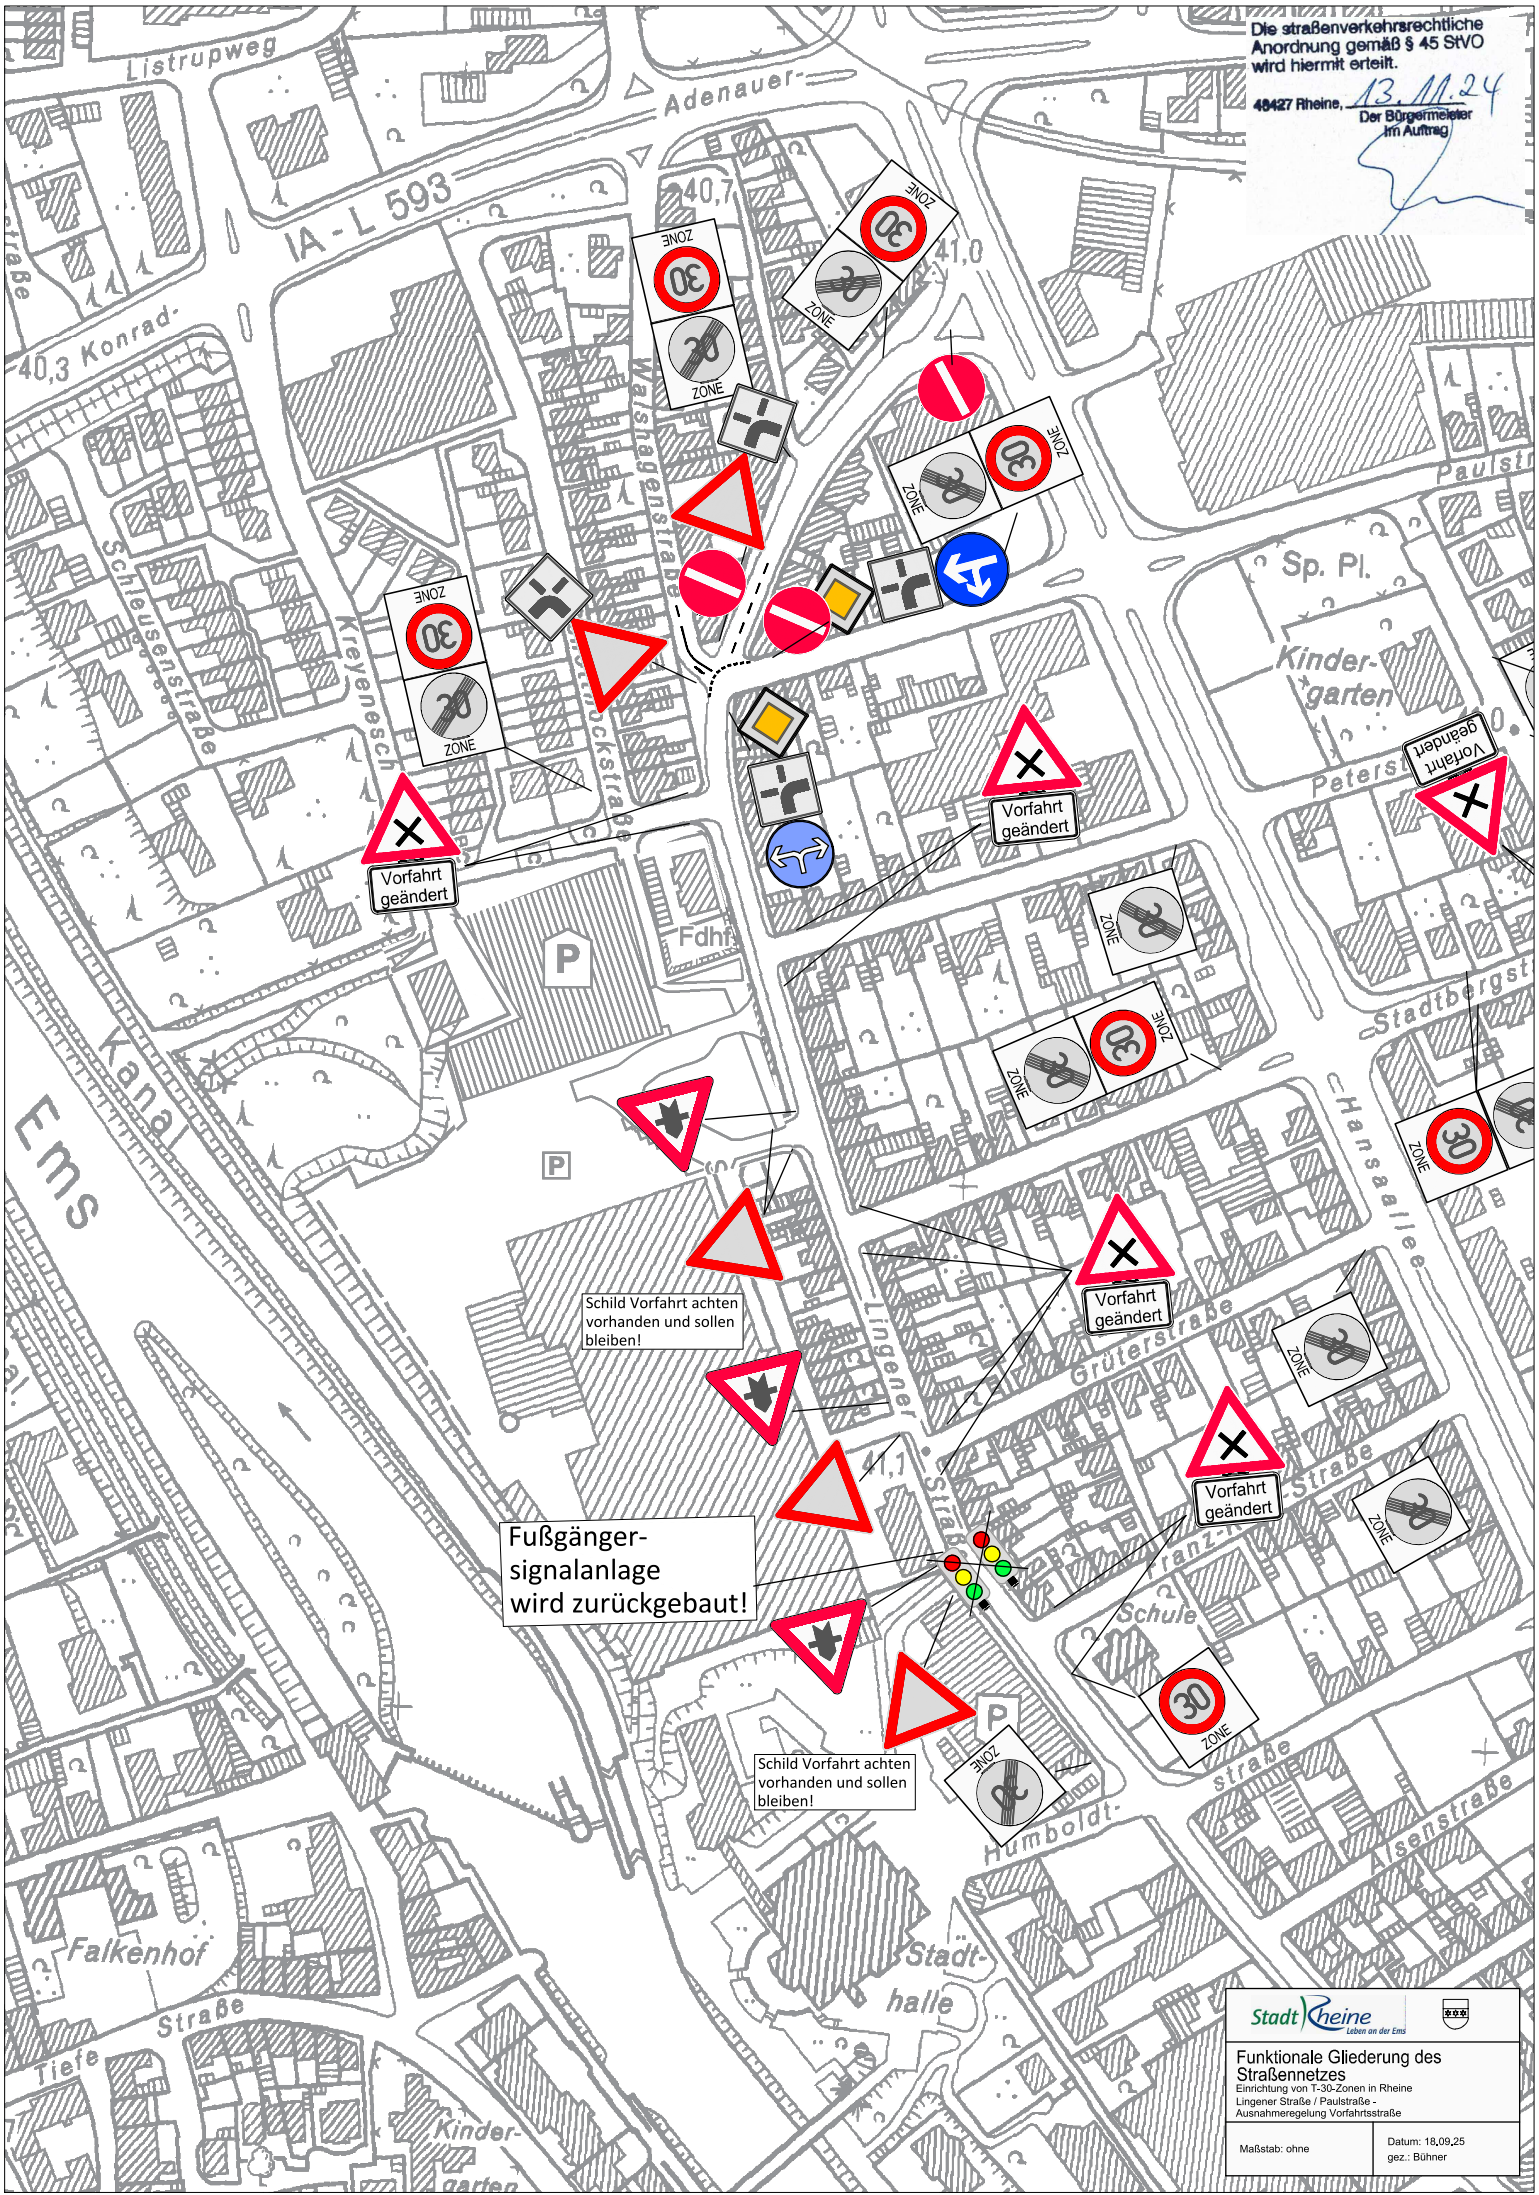
Die straßenverkehrsrechtliche Anordnung gemäß § 45 StVO wird hiermit erteilt.
48427 Rheine, 13.11.24
Der Bürgermeister
Im Auftrag
Vorfahrt geändert
Vorfahrt geändert
Vorfahrt geändert
Vorfahrt geändert
Vorfahrt geändert
Schild Vorfahrt achten vorhanden und sollen bleiben!
Schild Vorfahrt achten vorhanden und sollen bleiben!
Fußgänger-signalanlage wird zurückgebaut!
Stadt Rheine
Funktionale Gliederung des Straßennetzes
Einrichtung von T-30-Zonen in Rheine
Lingener Straße / Paulstraße - Ausnahmeregelung Vorfahrtsstraße
Maßstab: ohne
Datum: 18.09.25
gez.: Bühner