


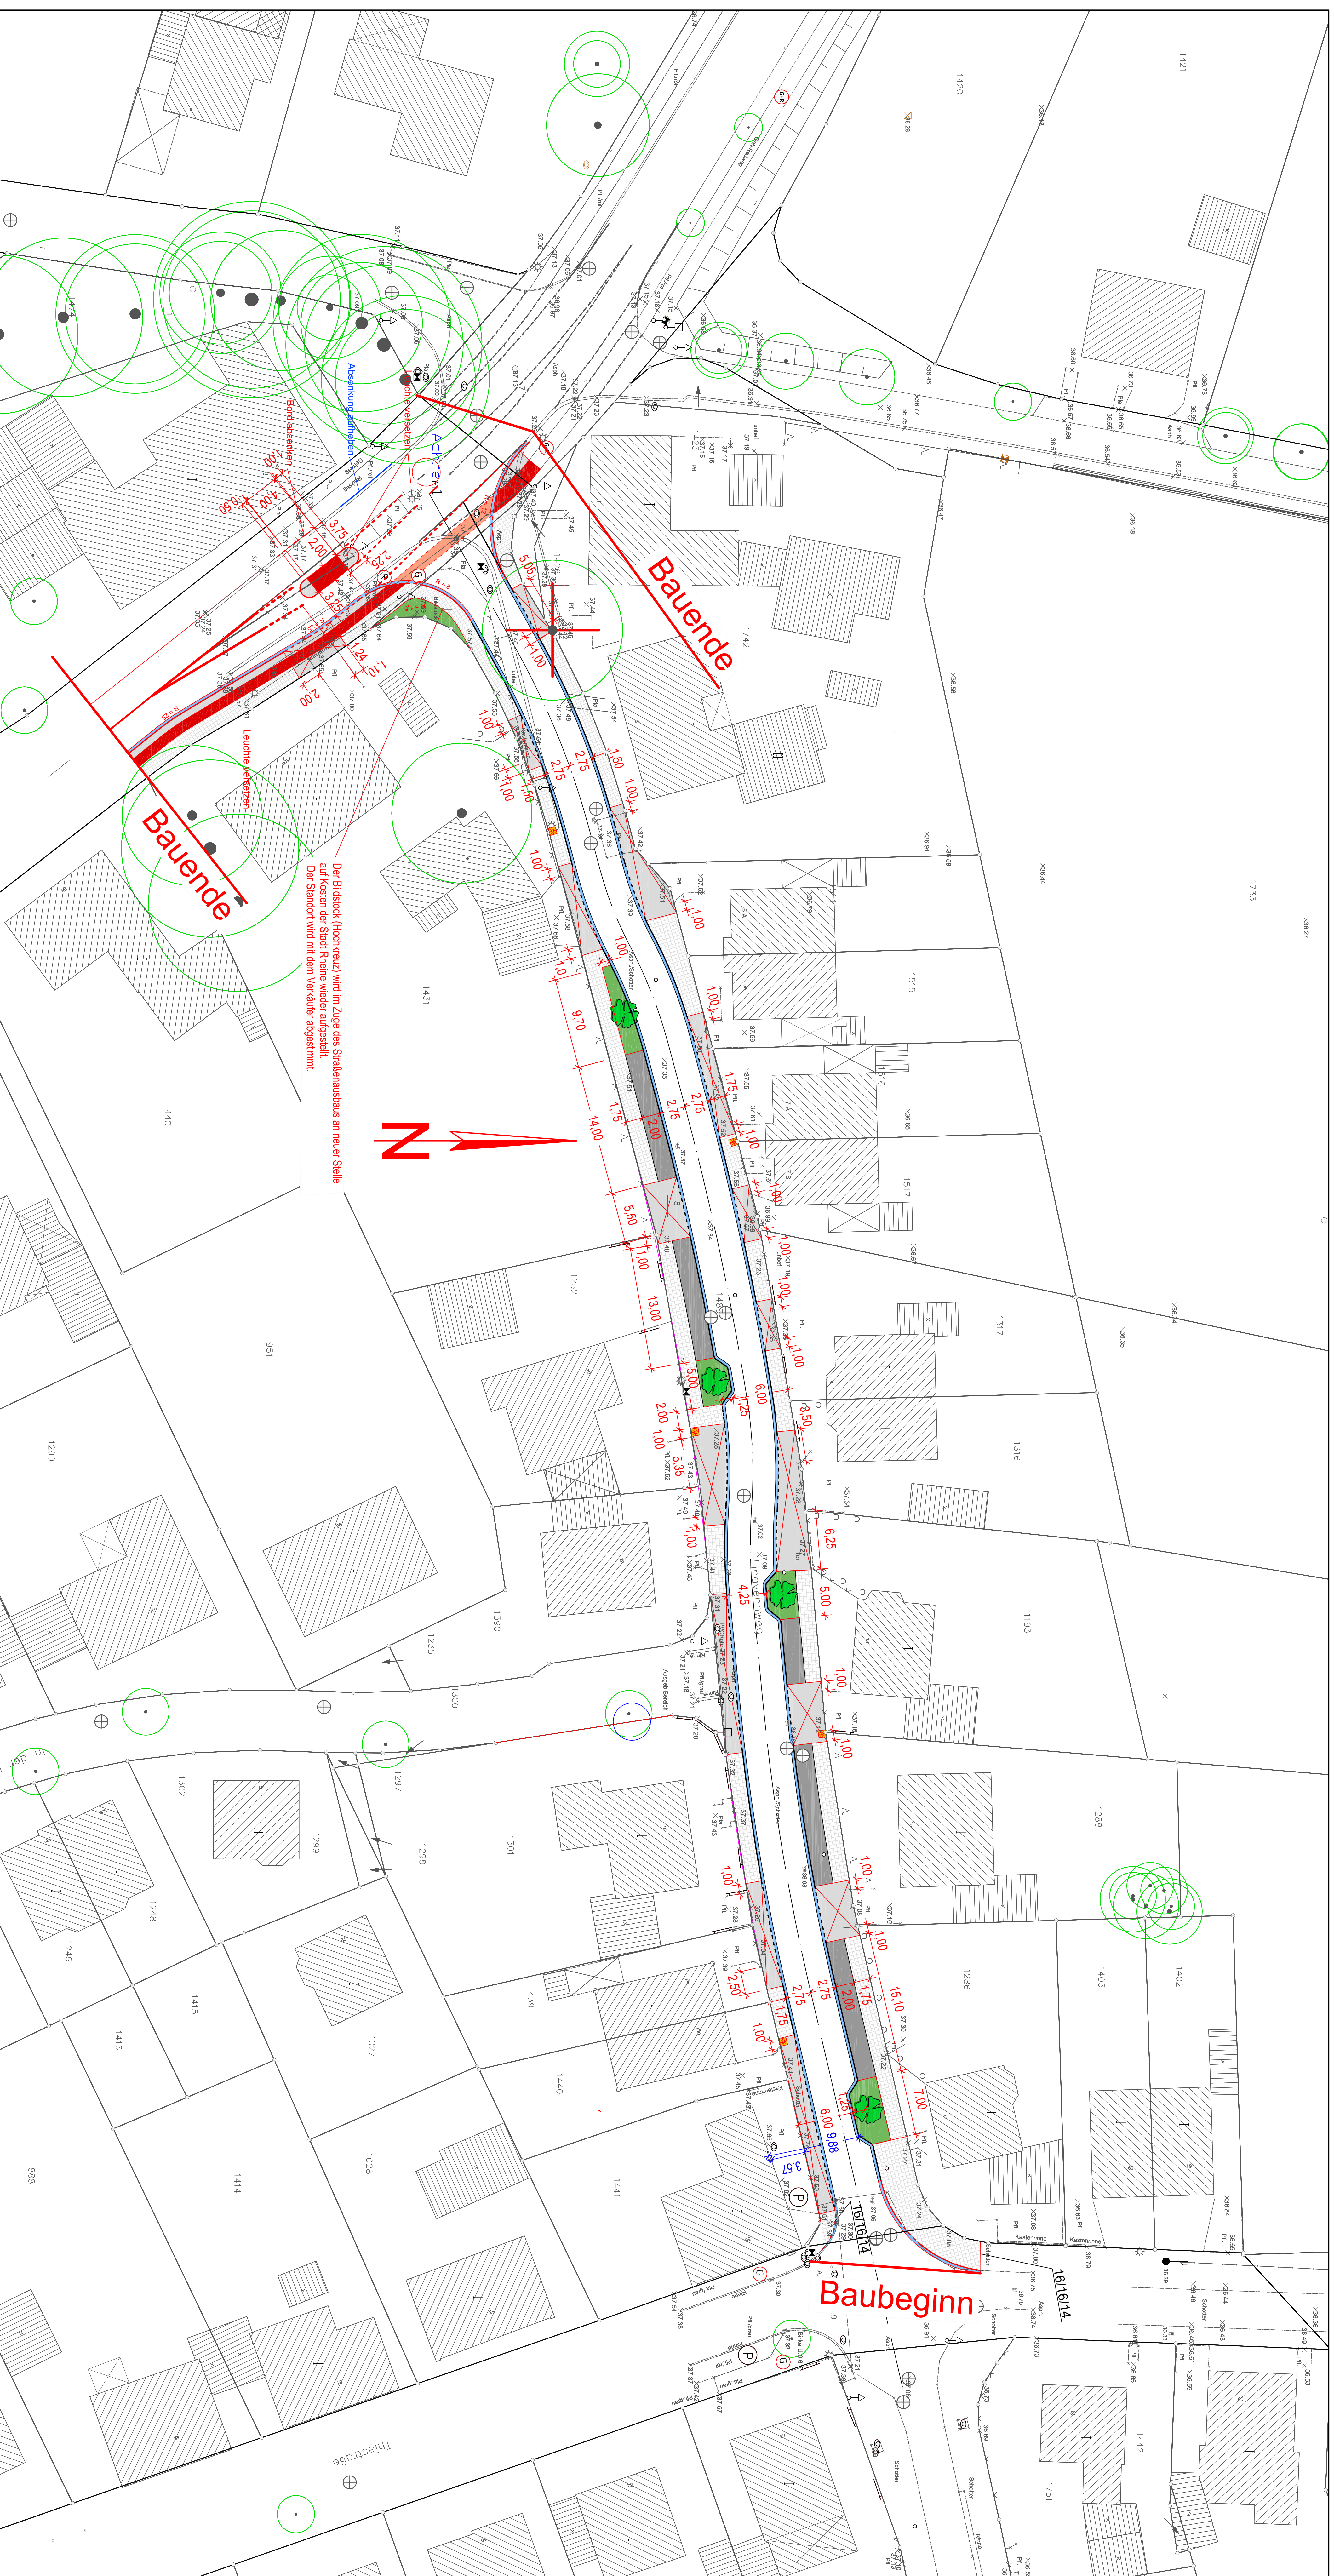

LEGENDE

- | | |
|---|-------------------------------|
|  | Besteinsteinpfaster, grau |
|  | Betonsteinpflaster, anthrazit |
|  | Gewegplatten |
|  | Asphalt |
|  | Grünbeet (mit Baum) |
|  | Leuchte, 6m |
|  | Baum entfernen |

Datum	Art der Änderung/ Erläuterungen	Gez.

TBR Technische Betriebe Rheine AöR	
Entsorgung • Entwässerung • Grün • Straßen	
Kennzeichnung: 1. 4. oder 10.01.1984 2. Nr. 00000000-3 3. Nr. 00000000-0000	
Projekt:	Projekt-Nr.:
Ausbau des LINDENVENNENEGES	
von Rheiner Straße bis Theaterstraße	
Plan:	Maßstab:
Lageplan der Abwägung	
zum Bauabschnitt vom 05. Februar 2009	
Datum:	Zeitplan:
genehmigt:	Aufstellungs- Nr.:
bearbeitet:	Bauabschnitt:
geprüft:	Bearb.-Nr.: