Rheine
Leben an der Ems

5. Änderung des
Bebauungsplanes Nr. 219
Kennwort: "Wadelheim Teil A"
Fachbereich: Planen und Bauen
5.1 Stadtplanung

NEU
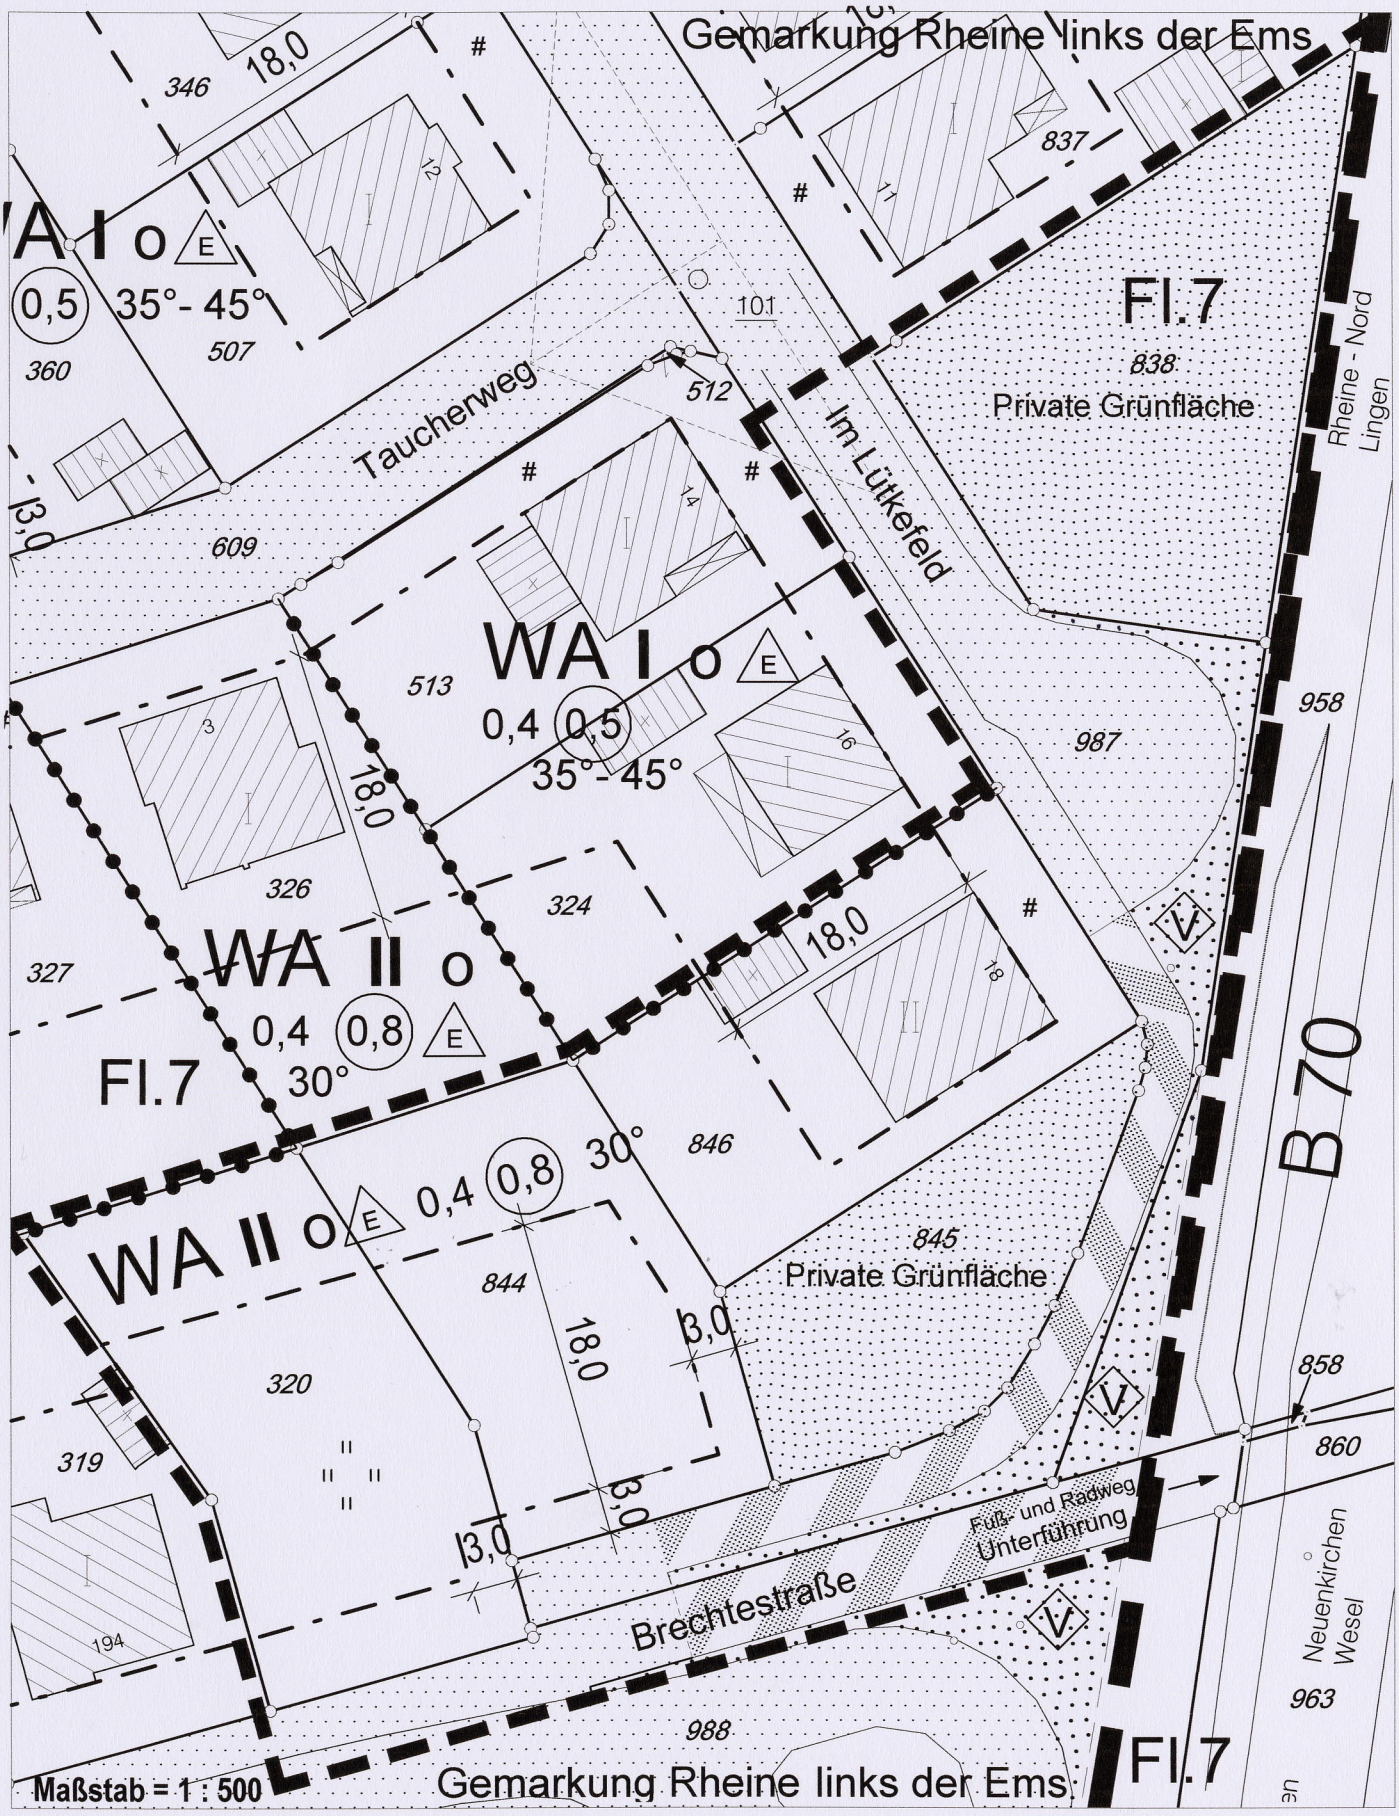
Stand: 18.11. 2008