Rheine
Leben an der Ems

Bebauungsplan Nr. 77
Kennwort: "Hassenbrockweg"

Fachbereich: Planen und Bauen
5.1 Stadtplanung

Stand: 25.02. 2009
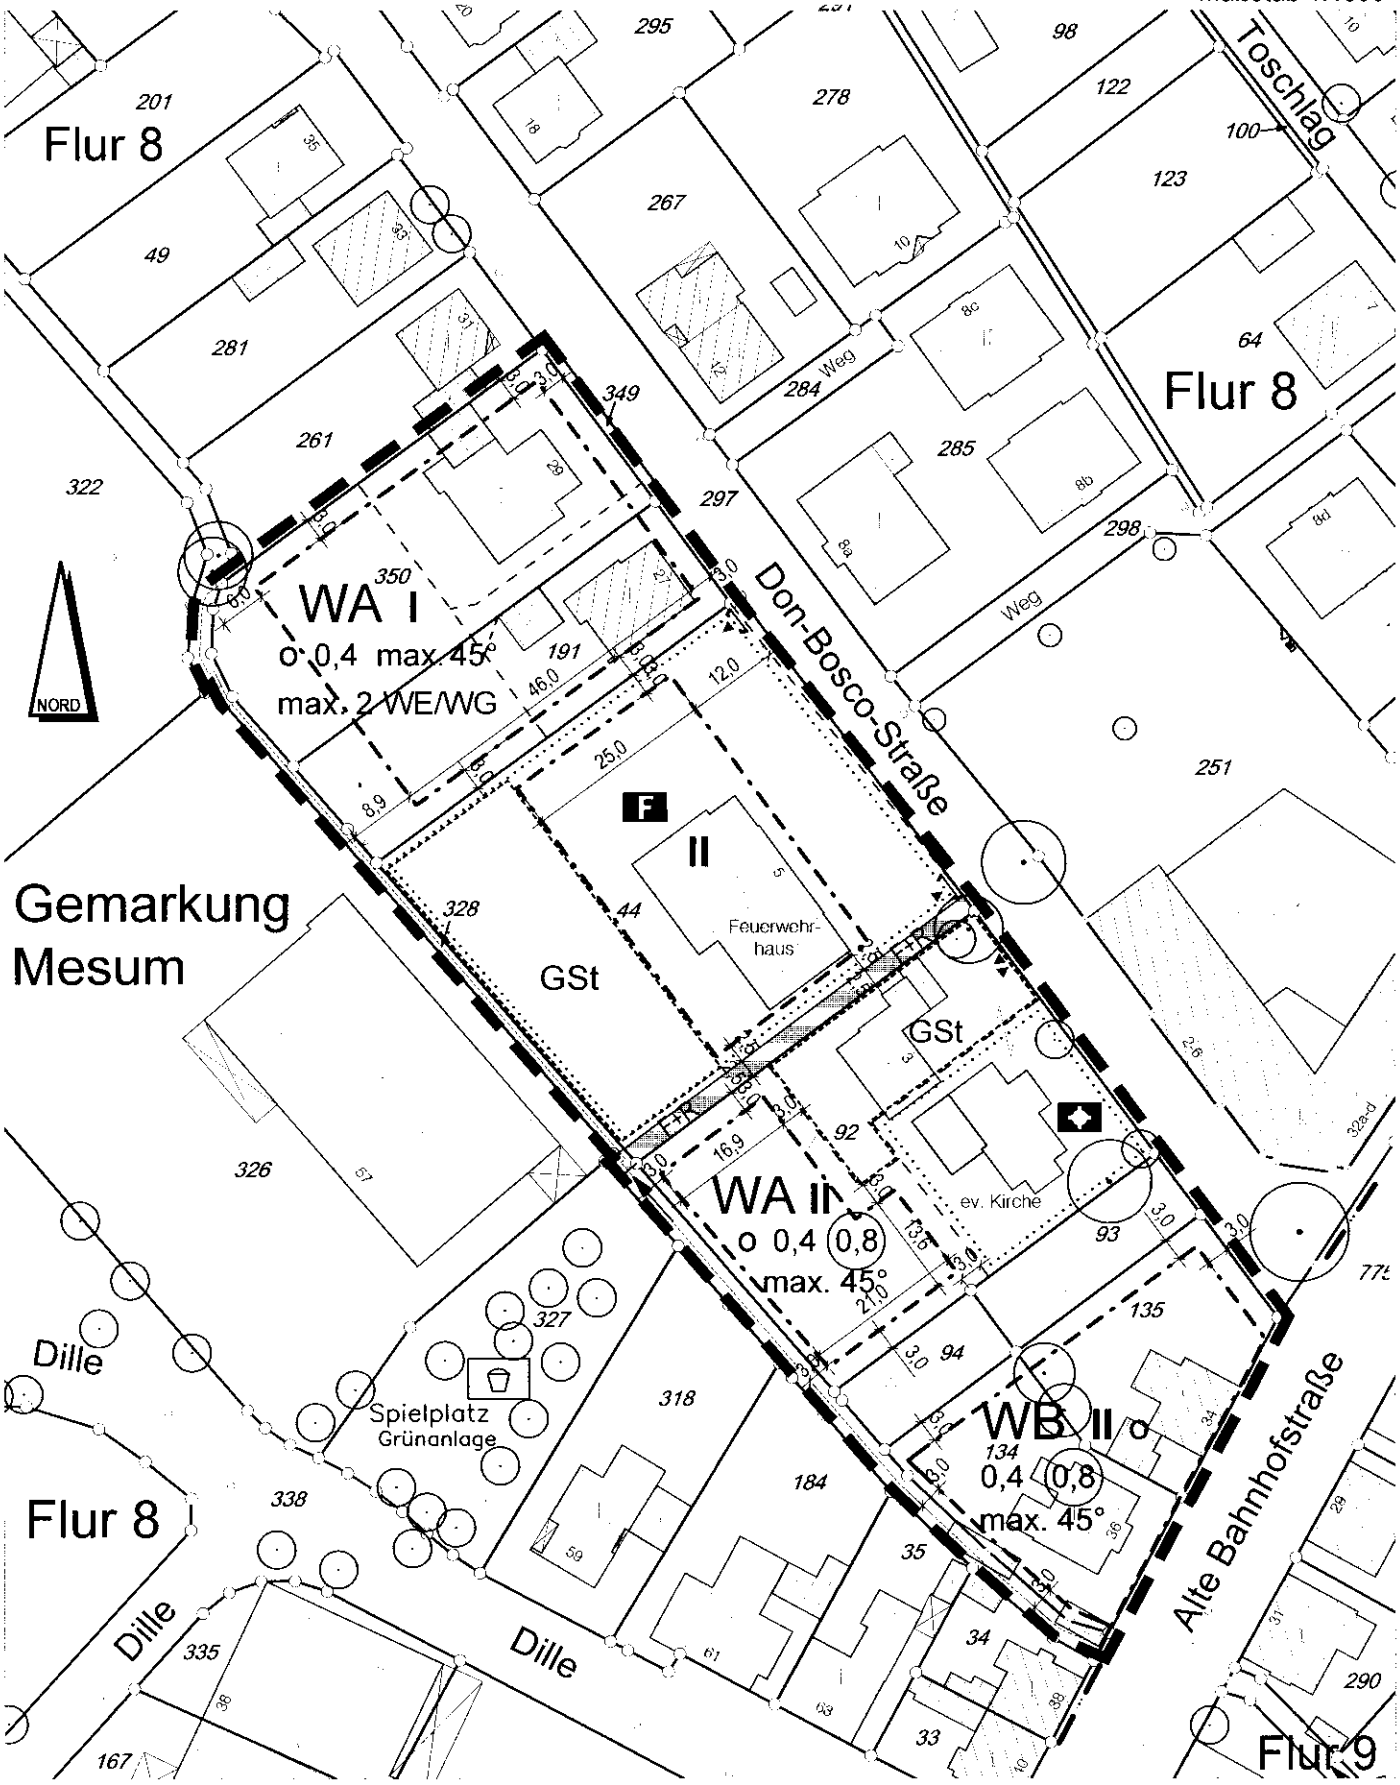
Maßstab 1:1000