Rheine
Leben an der Ems

NEU

Bebauungsplanes Nr. 310
Kennwort: "Hessenweg / Brochtruper Straße"
Fachbereich: Planen und Bauen
5.1 Stadtplanung
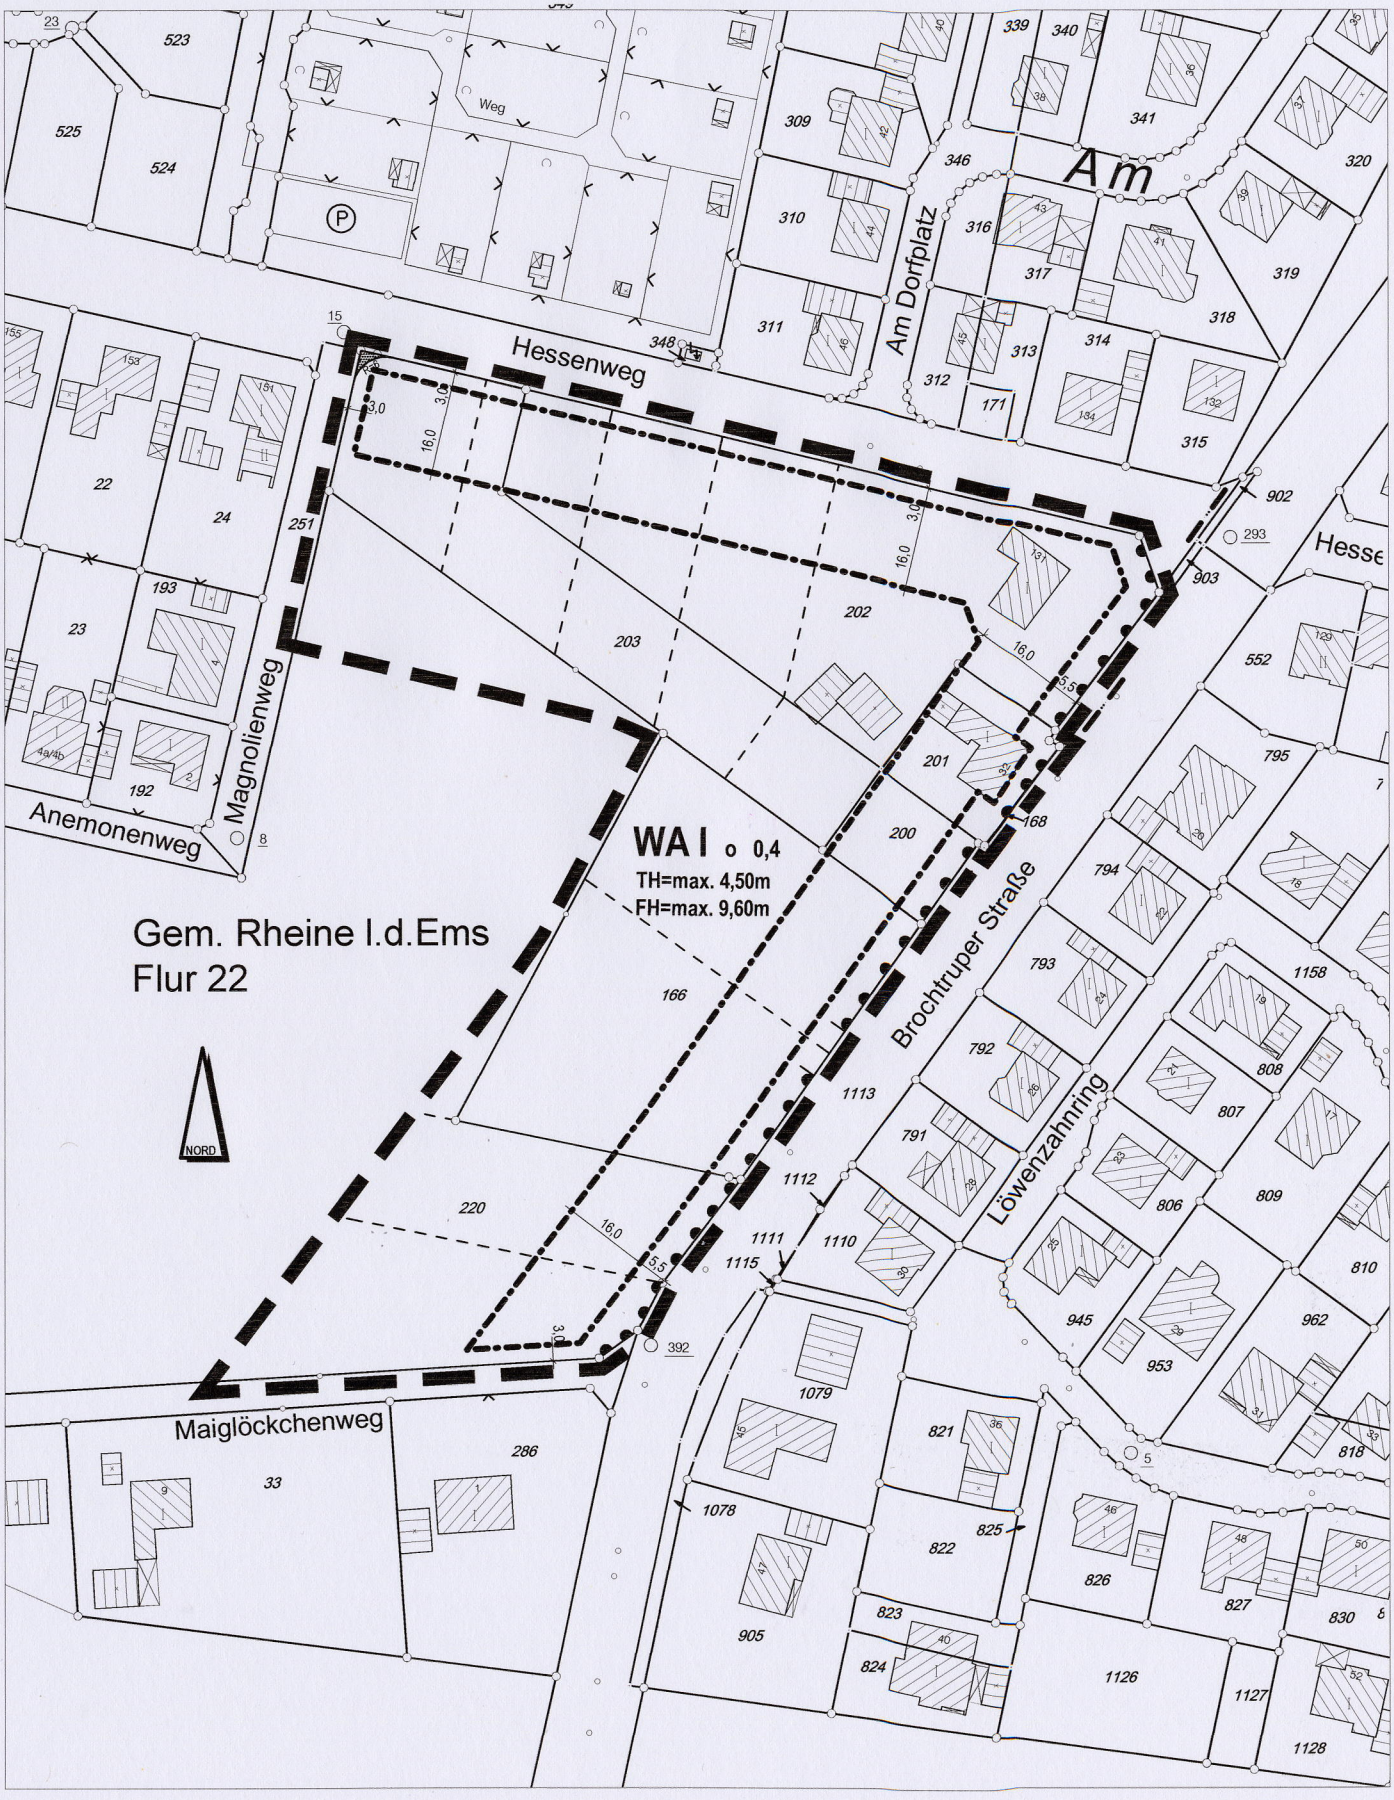
Stand: 19.06. 2009