NEU

Rheine
Leben an der Ems
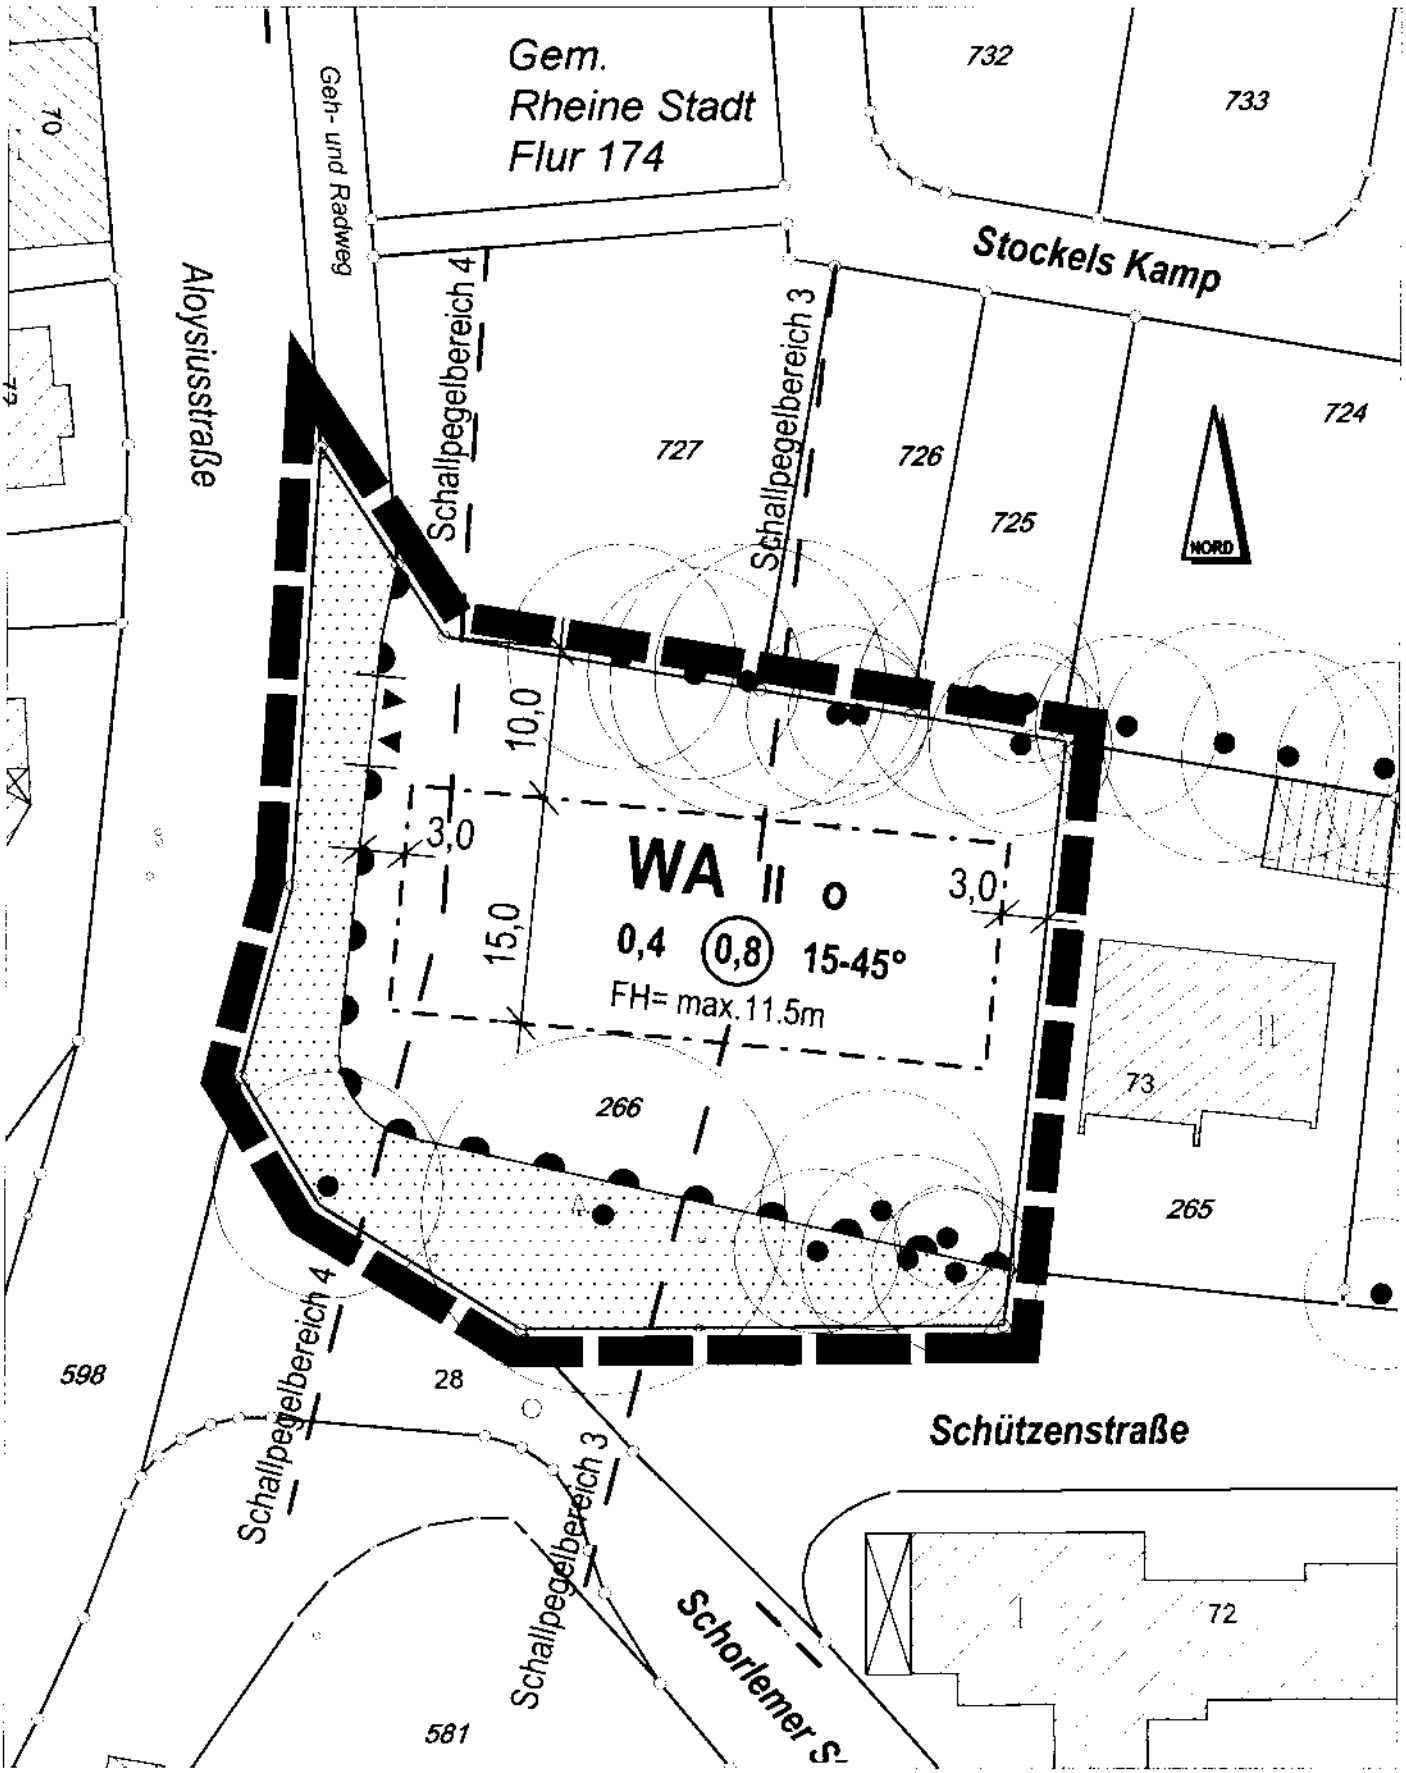
Bebauungsplan Nr. 248
Kennwort: "Jägerstr. / Schützenstr."
Fachbereich: Planen und Bauen
5.1 Stadtplanung Stand: 15.05. 2006