Rheine
Leben an der Ems

1. Änderung des
Bebauungsplanes Nr. 268
Kennwort: "Elsa-Brandström-Weg"
Fachbereich: Planen und Bauen
5.1 Stadtplanung

NEU
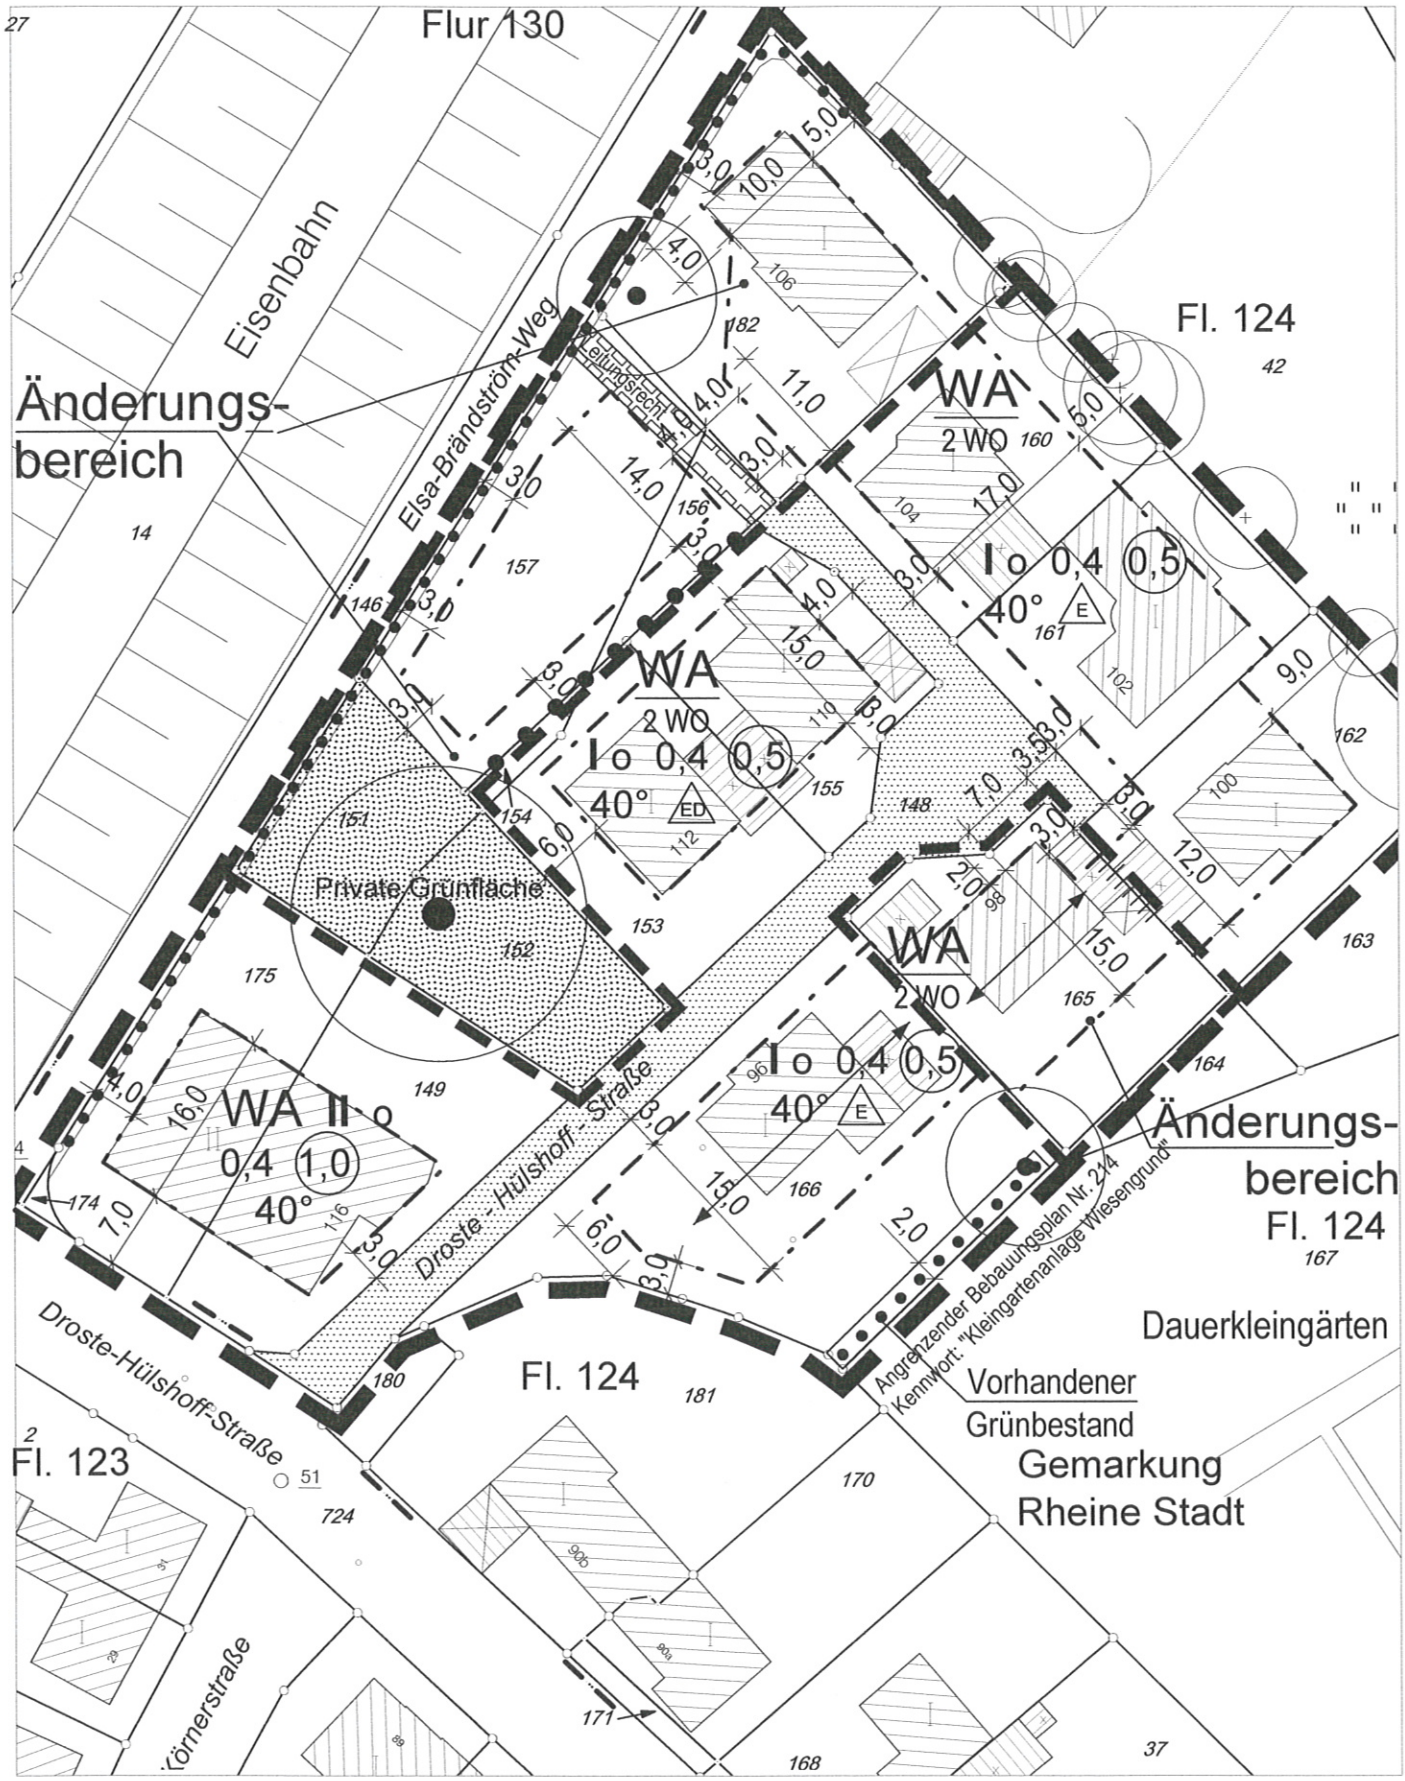
Stand: 30.10. 2009