


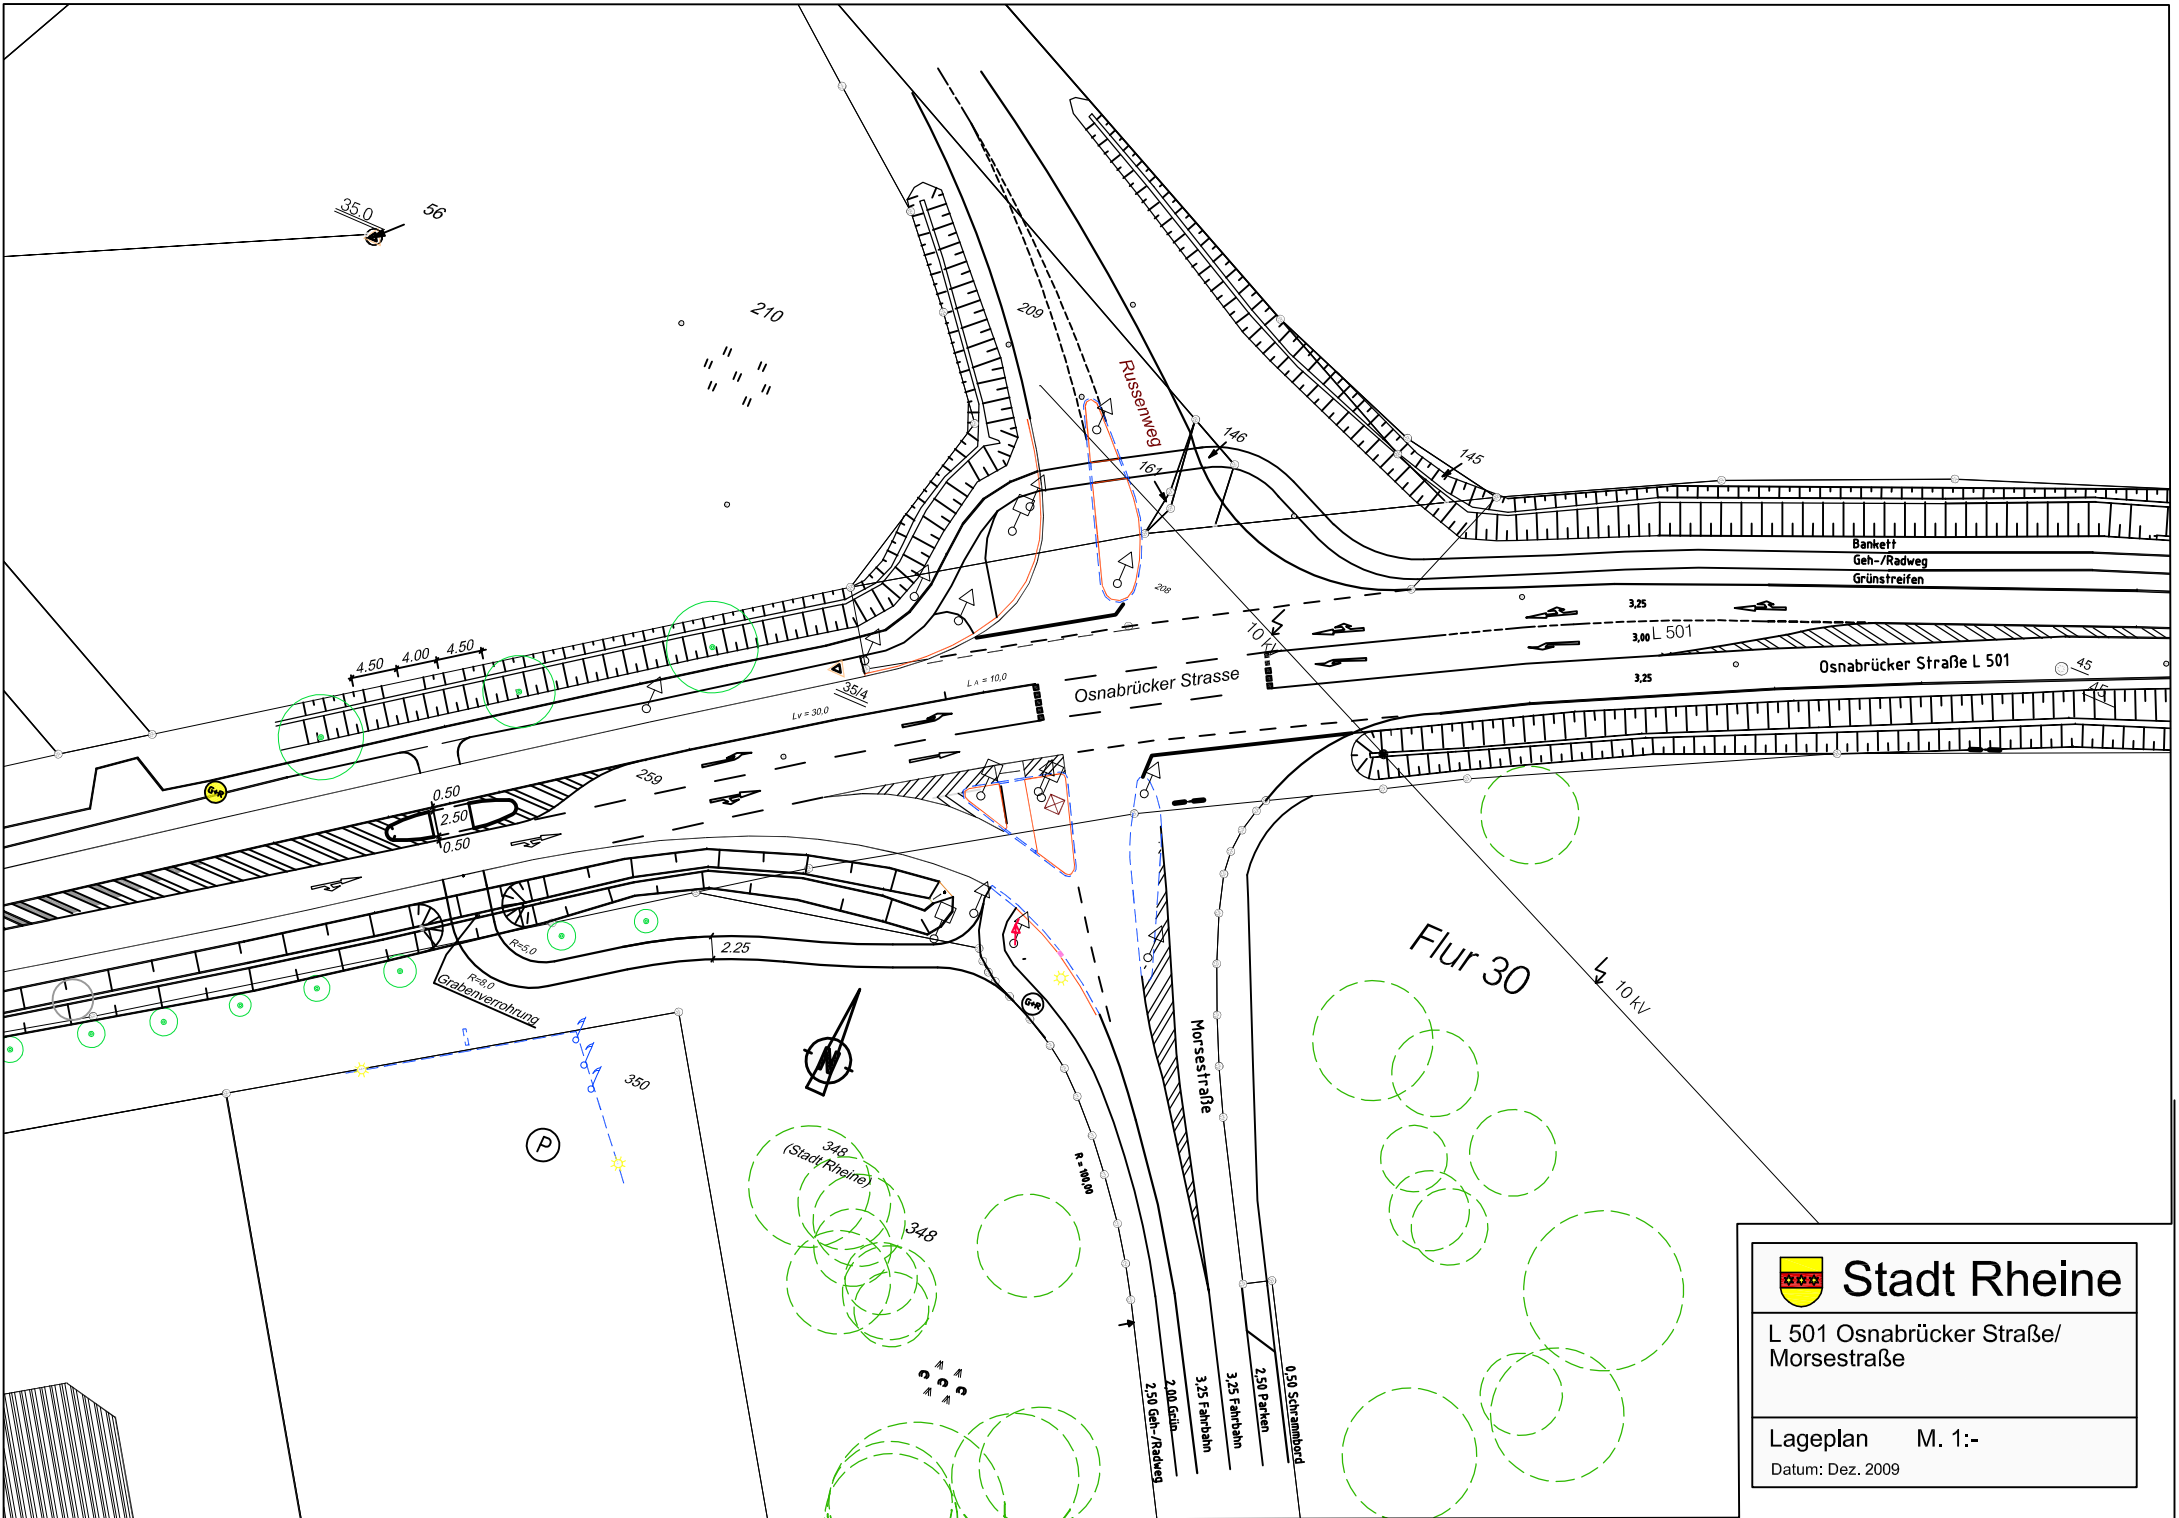

	Stadt Rheine
L 501 Osnabrücker Straße/ Morsestraße	
Lageplan M. 1:-	
Datum: Dez. 2009	