


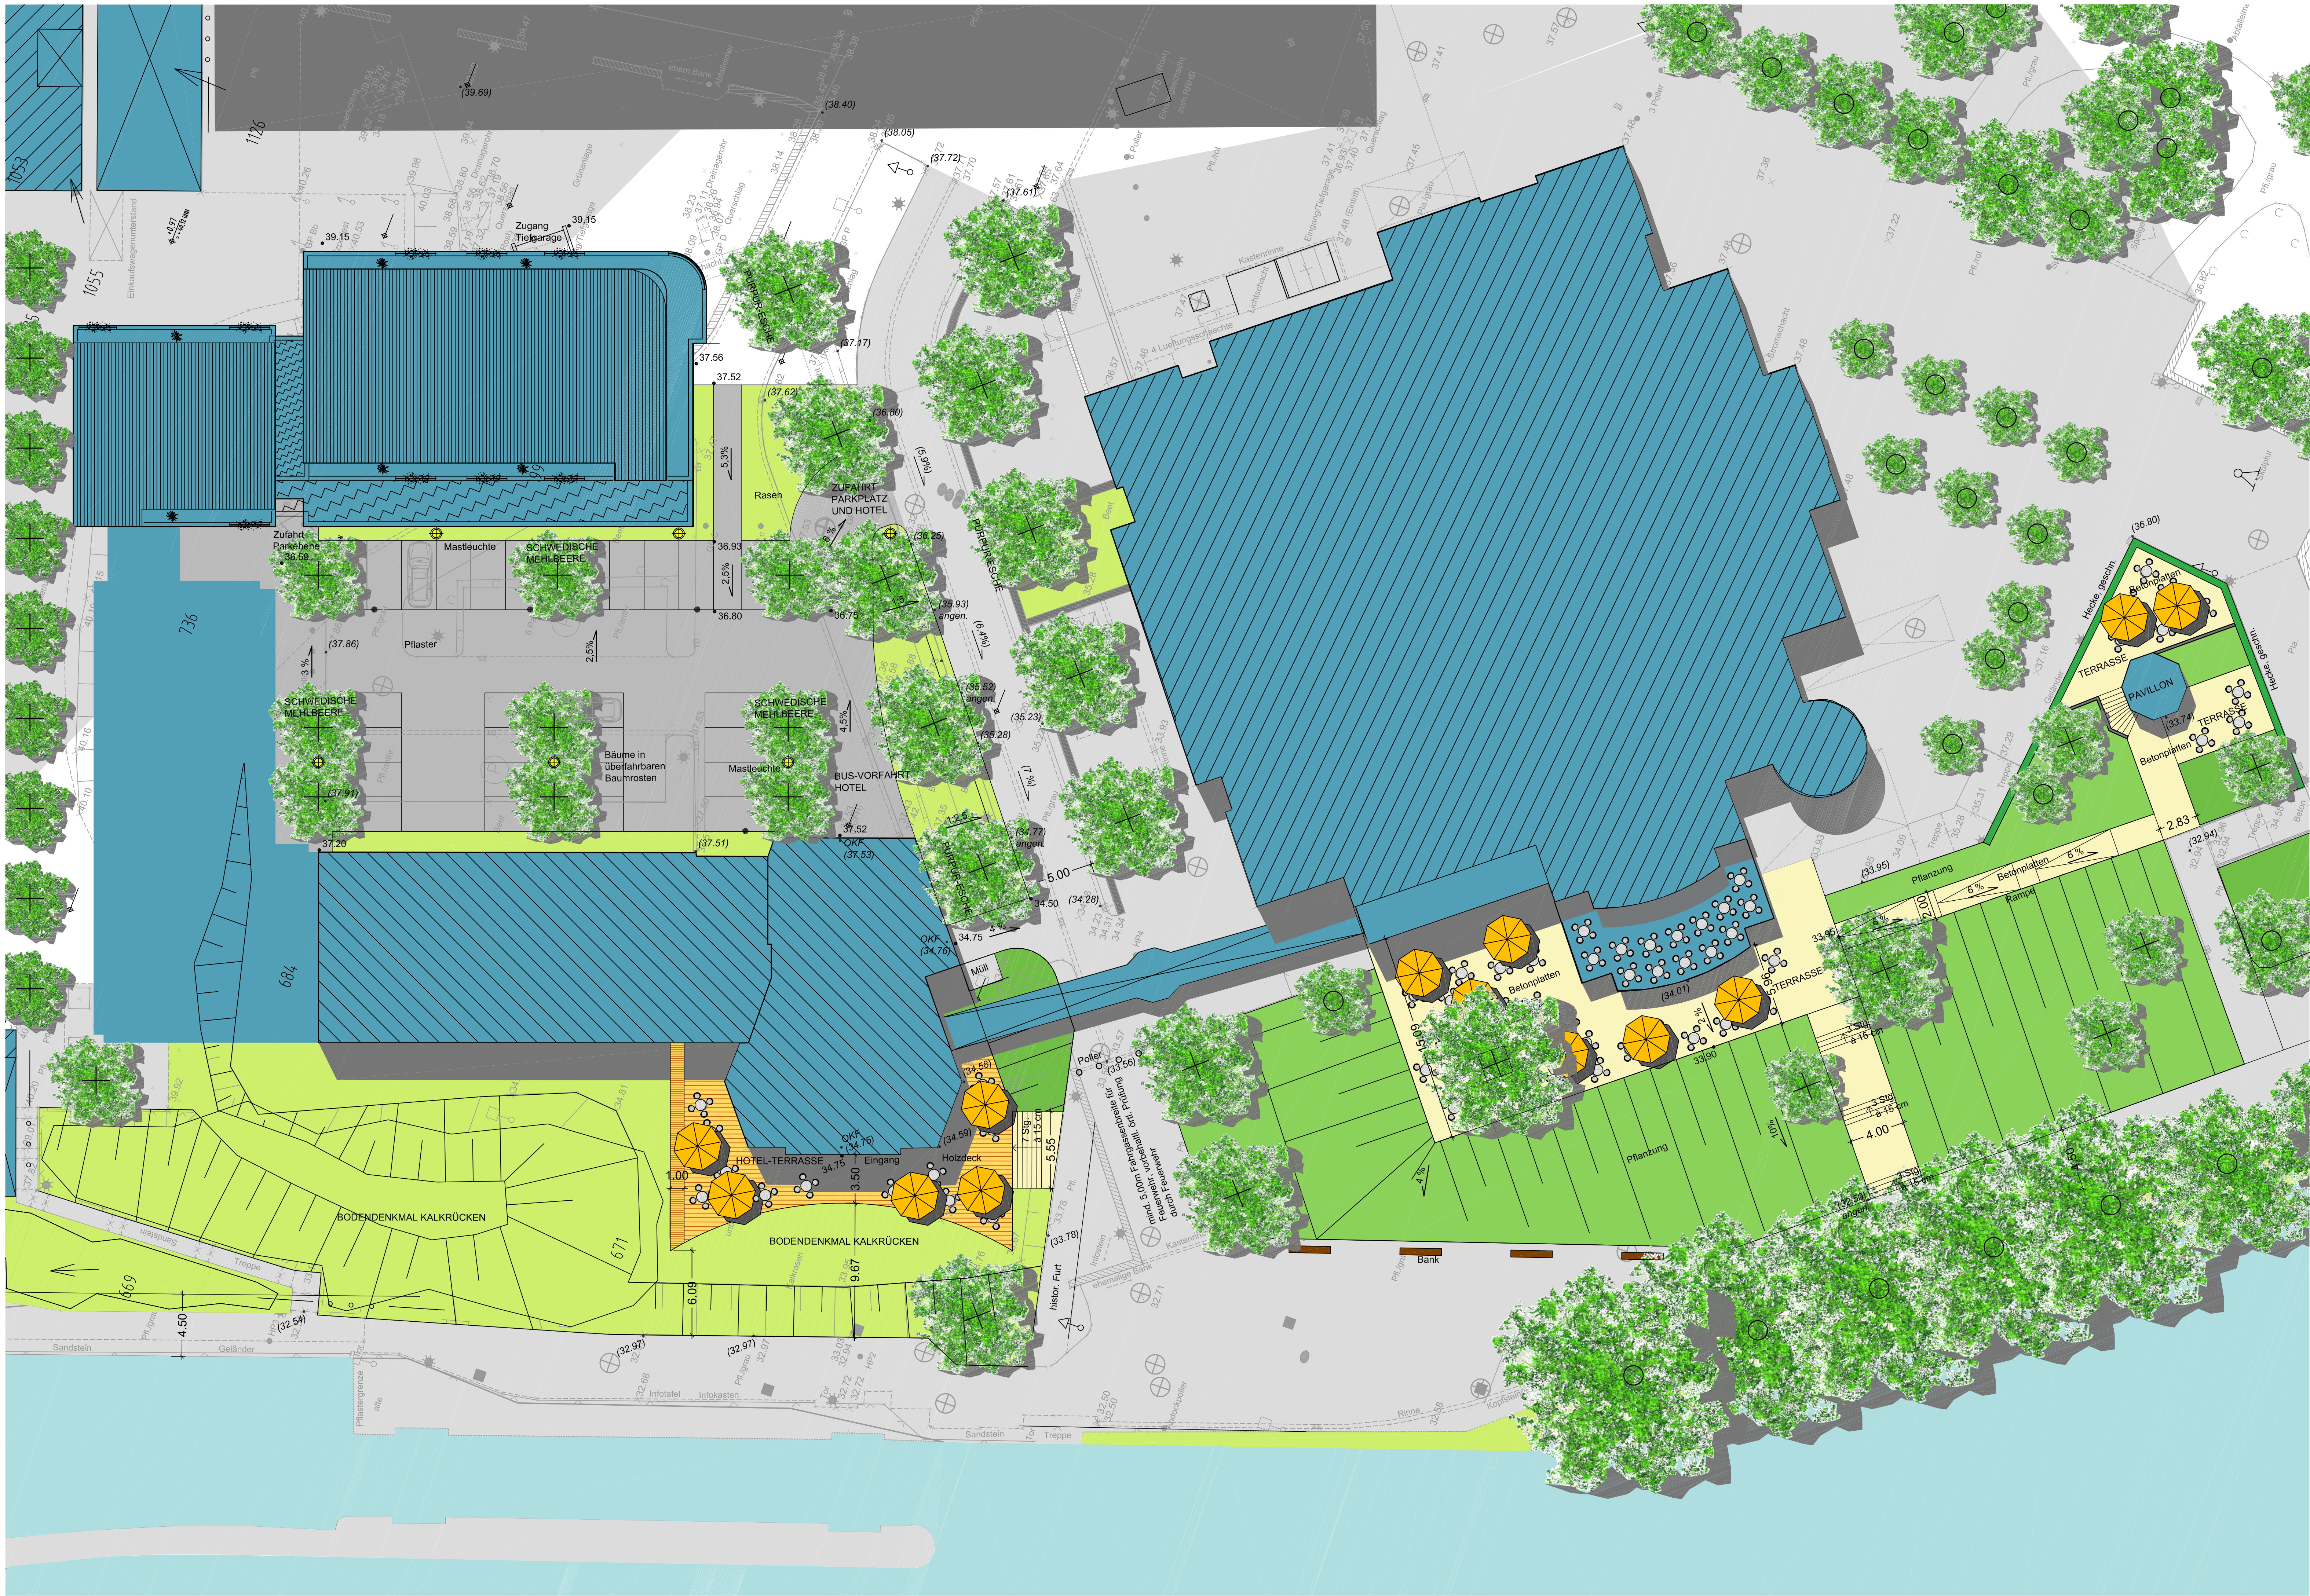

LEGENDE

- BAUM BESTAND
- BAUM GEPLANT
- PFLANZFLÄCHE
- RASEN
- PFLASTERBELAG
- ABSPERRPOLLER, HERAUSNEHMBAR
- MASTLEUCHTE
- HÖHE, BESTAND
- HÖHE, GEPLANT
- GEFÄLLE, BESTAND
- GEFÄLLE, GEPLANT

PROJEKT-NR. 10/015		PROJEKT: Parkplatz CC-Hotel/Humboldtplatz	
FREISICHERUNG		BAUHERR: Stadt Rheine	
PLANNUMMER: V-01		VORENTWURF	
MASSSTAB: 1: 200		ANÄHERUNG:	
BLATTGRÖSSE: 1051x594 mm		ANÄHERUNG:	
NORDPFEIL:		ANÄHERUNG:	
INDEX: C		ANÄHERUNG:	
CAD-DATUM: 1.04.2015		ANÄHERUNG:	
FE/LR		ANÄHERUNG:	
FE/LR/IW		ANÄHERUNG:	
19.04.10		ANÄHERUNG:	
FSWLA		ANÄHERUNG:	
Büro Düsseldorf Bergische Landstraße 606 40629 Düsseldorf		Landschaftsarchitektur GmbH	
		www.fswla.de Telefon 0049(0)211 29106-0 Telefax 0049(0)211 29106-20	