Rheine
Leben an der Ems

8. Änderung des
Bebauungsplanes Nr. 208
Kennwort: "Bürgerzentrum"
Fachbereich: Planen und Bauen
5.1 Stadtplanung

NEU

Stand: 22.11. 2010
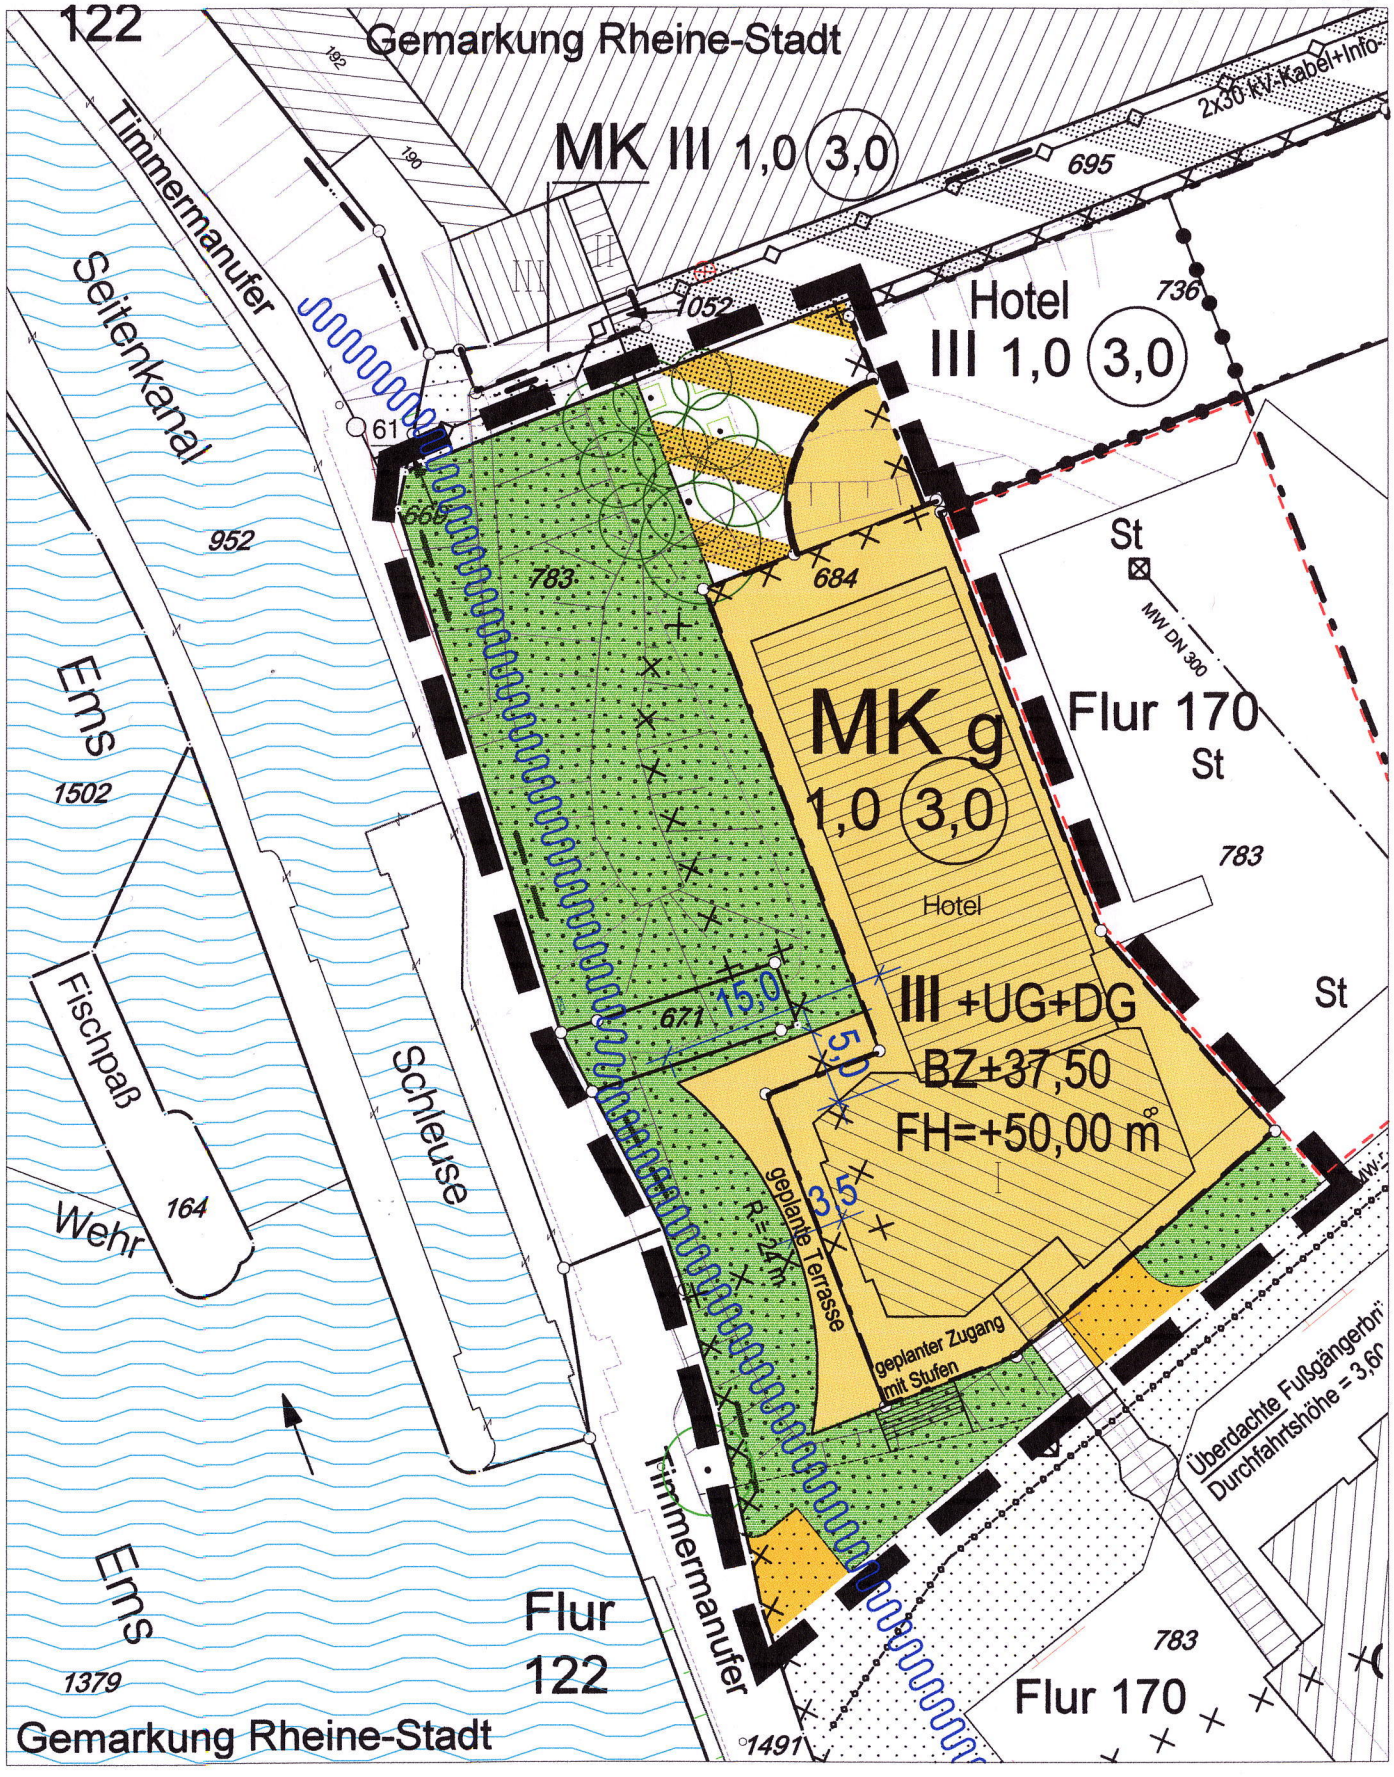
M = 1 : 500