Rheine
Leben an der Ems

Ausschnitt des rechtsverbindlichen Bebauungsplanes Nr. 156
Kennwort: "Hohenkampstraße / Timmermanufer"
Fachbereich: Planen und Bauen
5.1 Stadtplanung

ALT
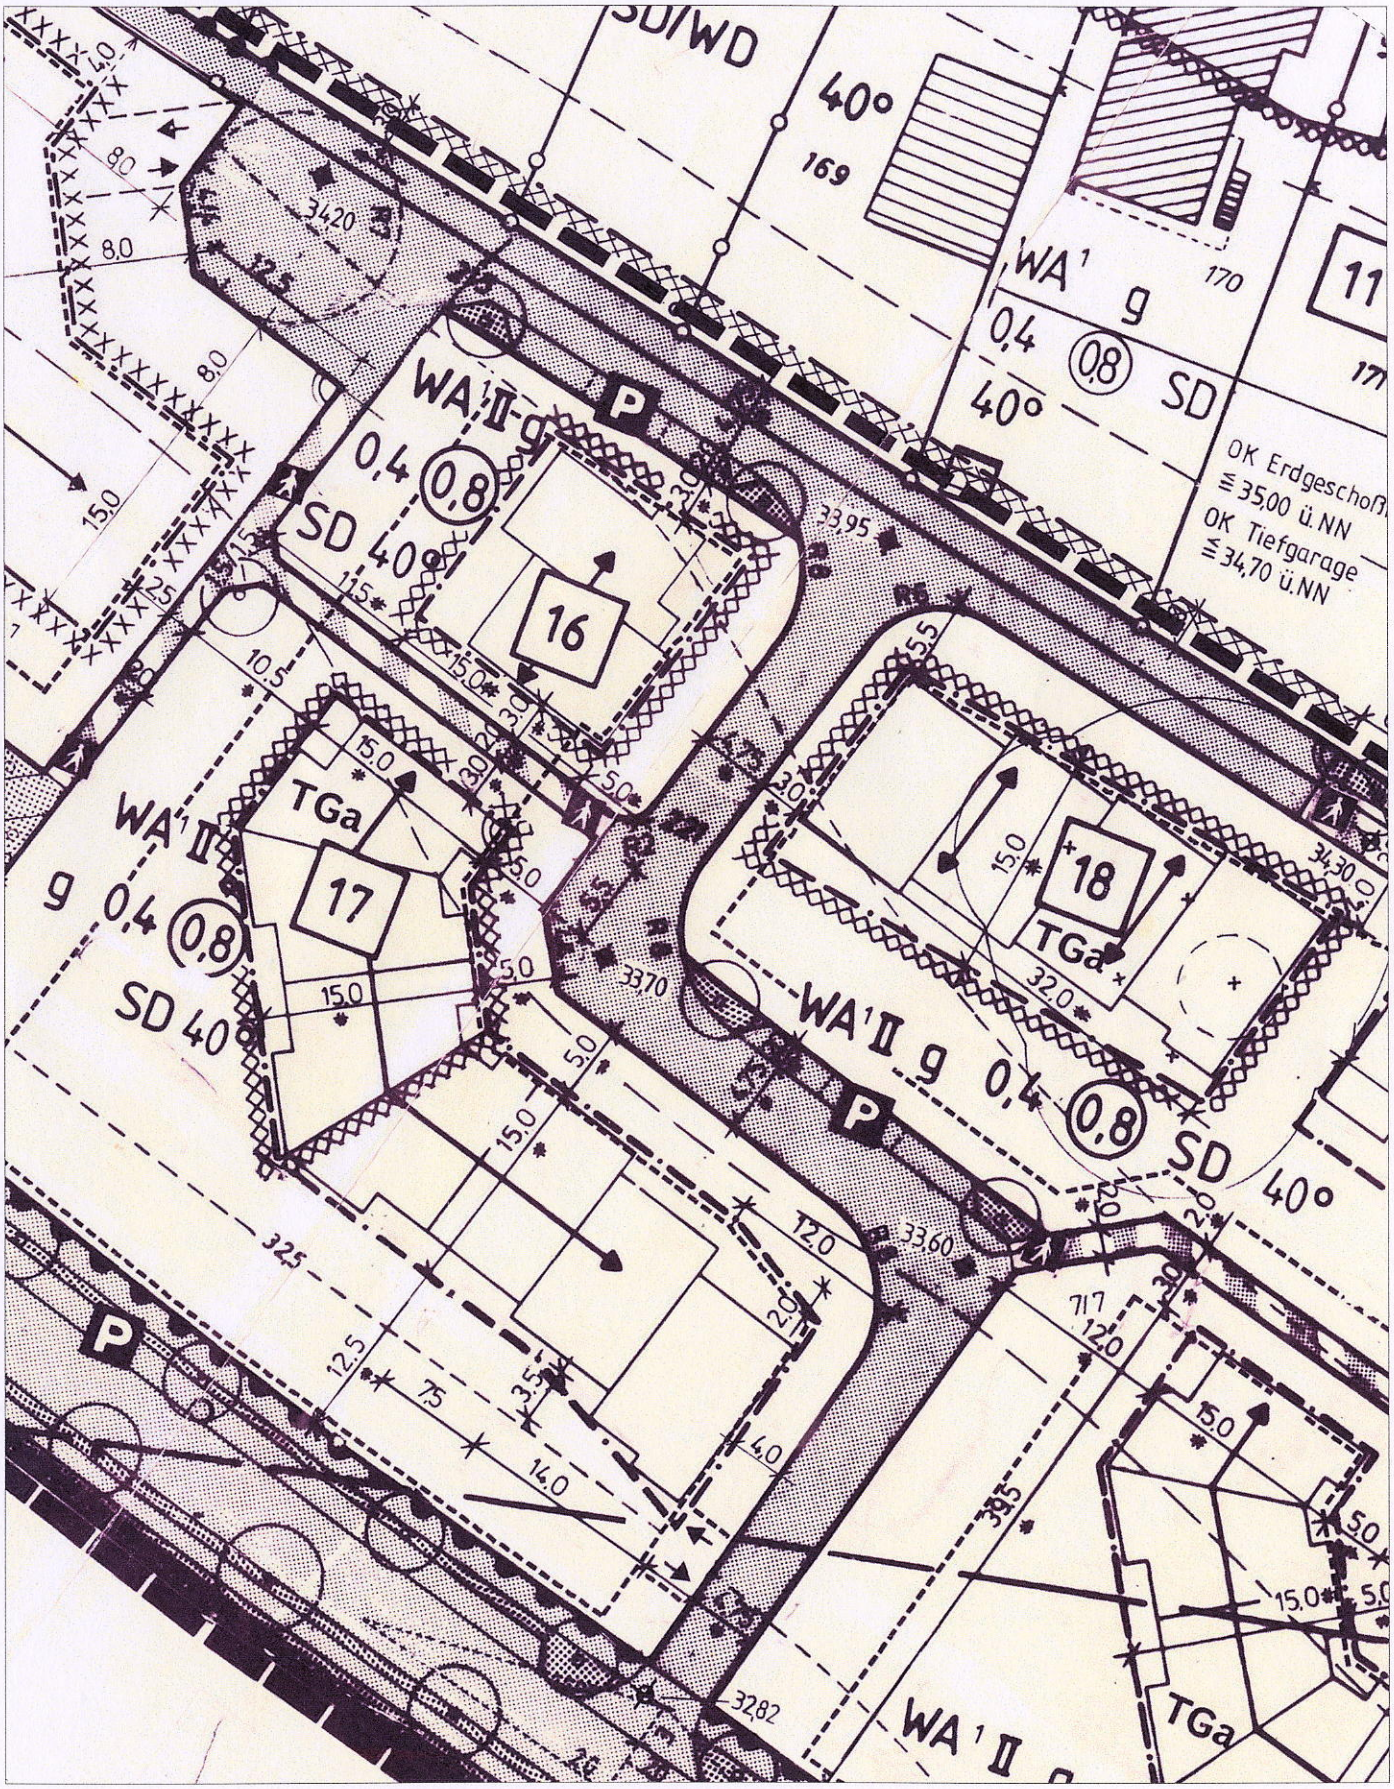
Stand: 09.11. 2004