Rheine
Leben an der Ems

6. Änderung des
Bebauungsplanes Nr. 154
Kennwort: "Spiekstraße"
Fachbereich: Planen und Bauen
5.1 Stadtplanung

NEU
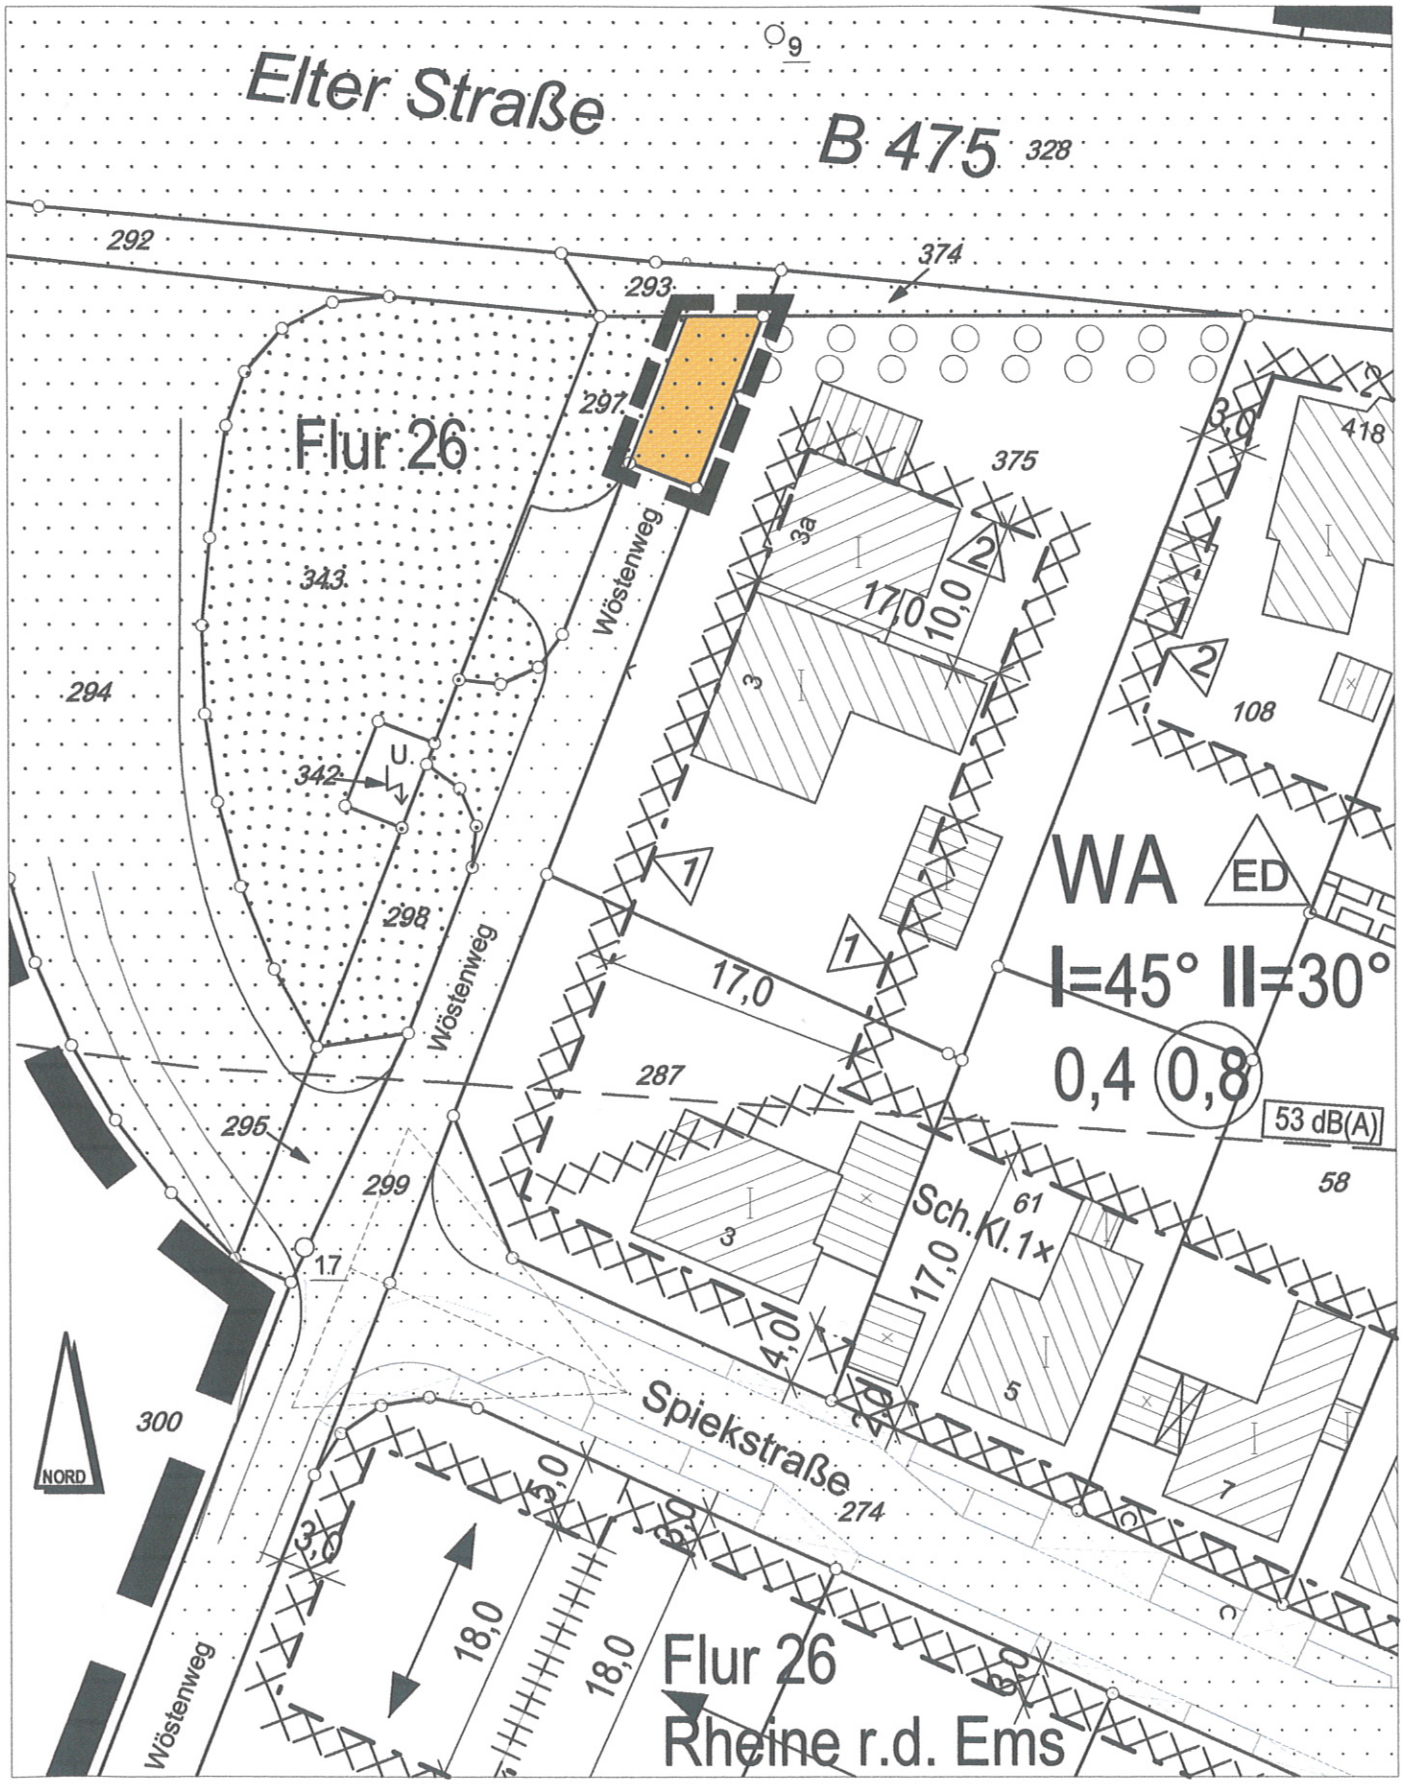
Stand: 12.01. 2011