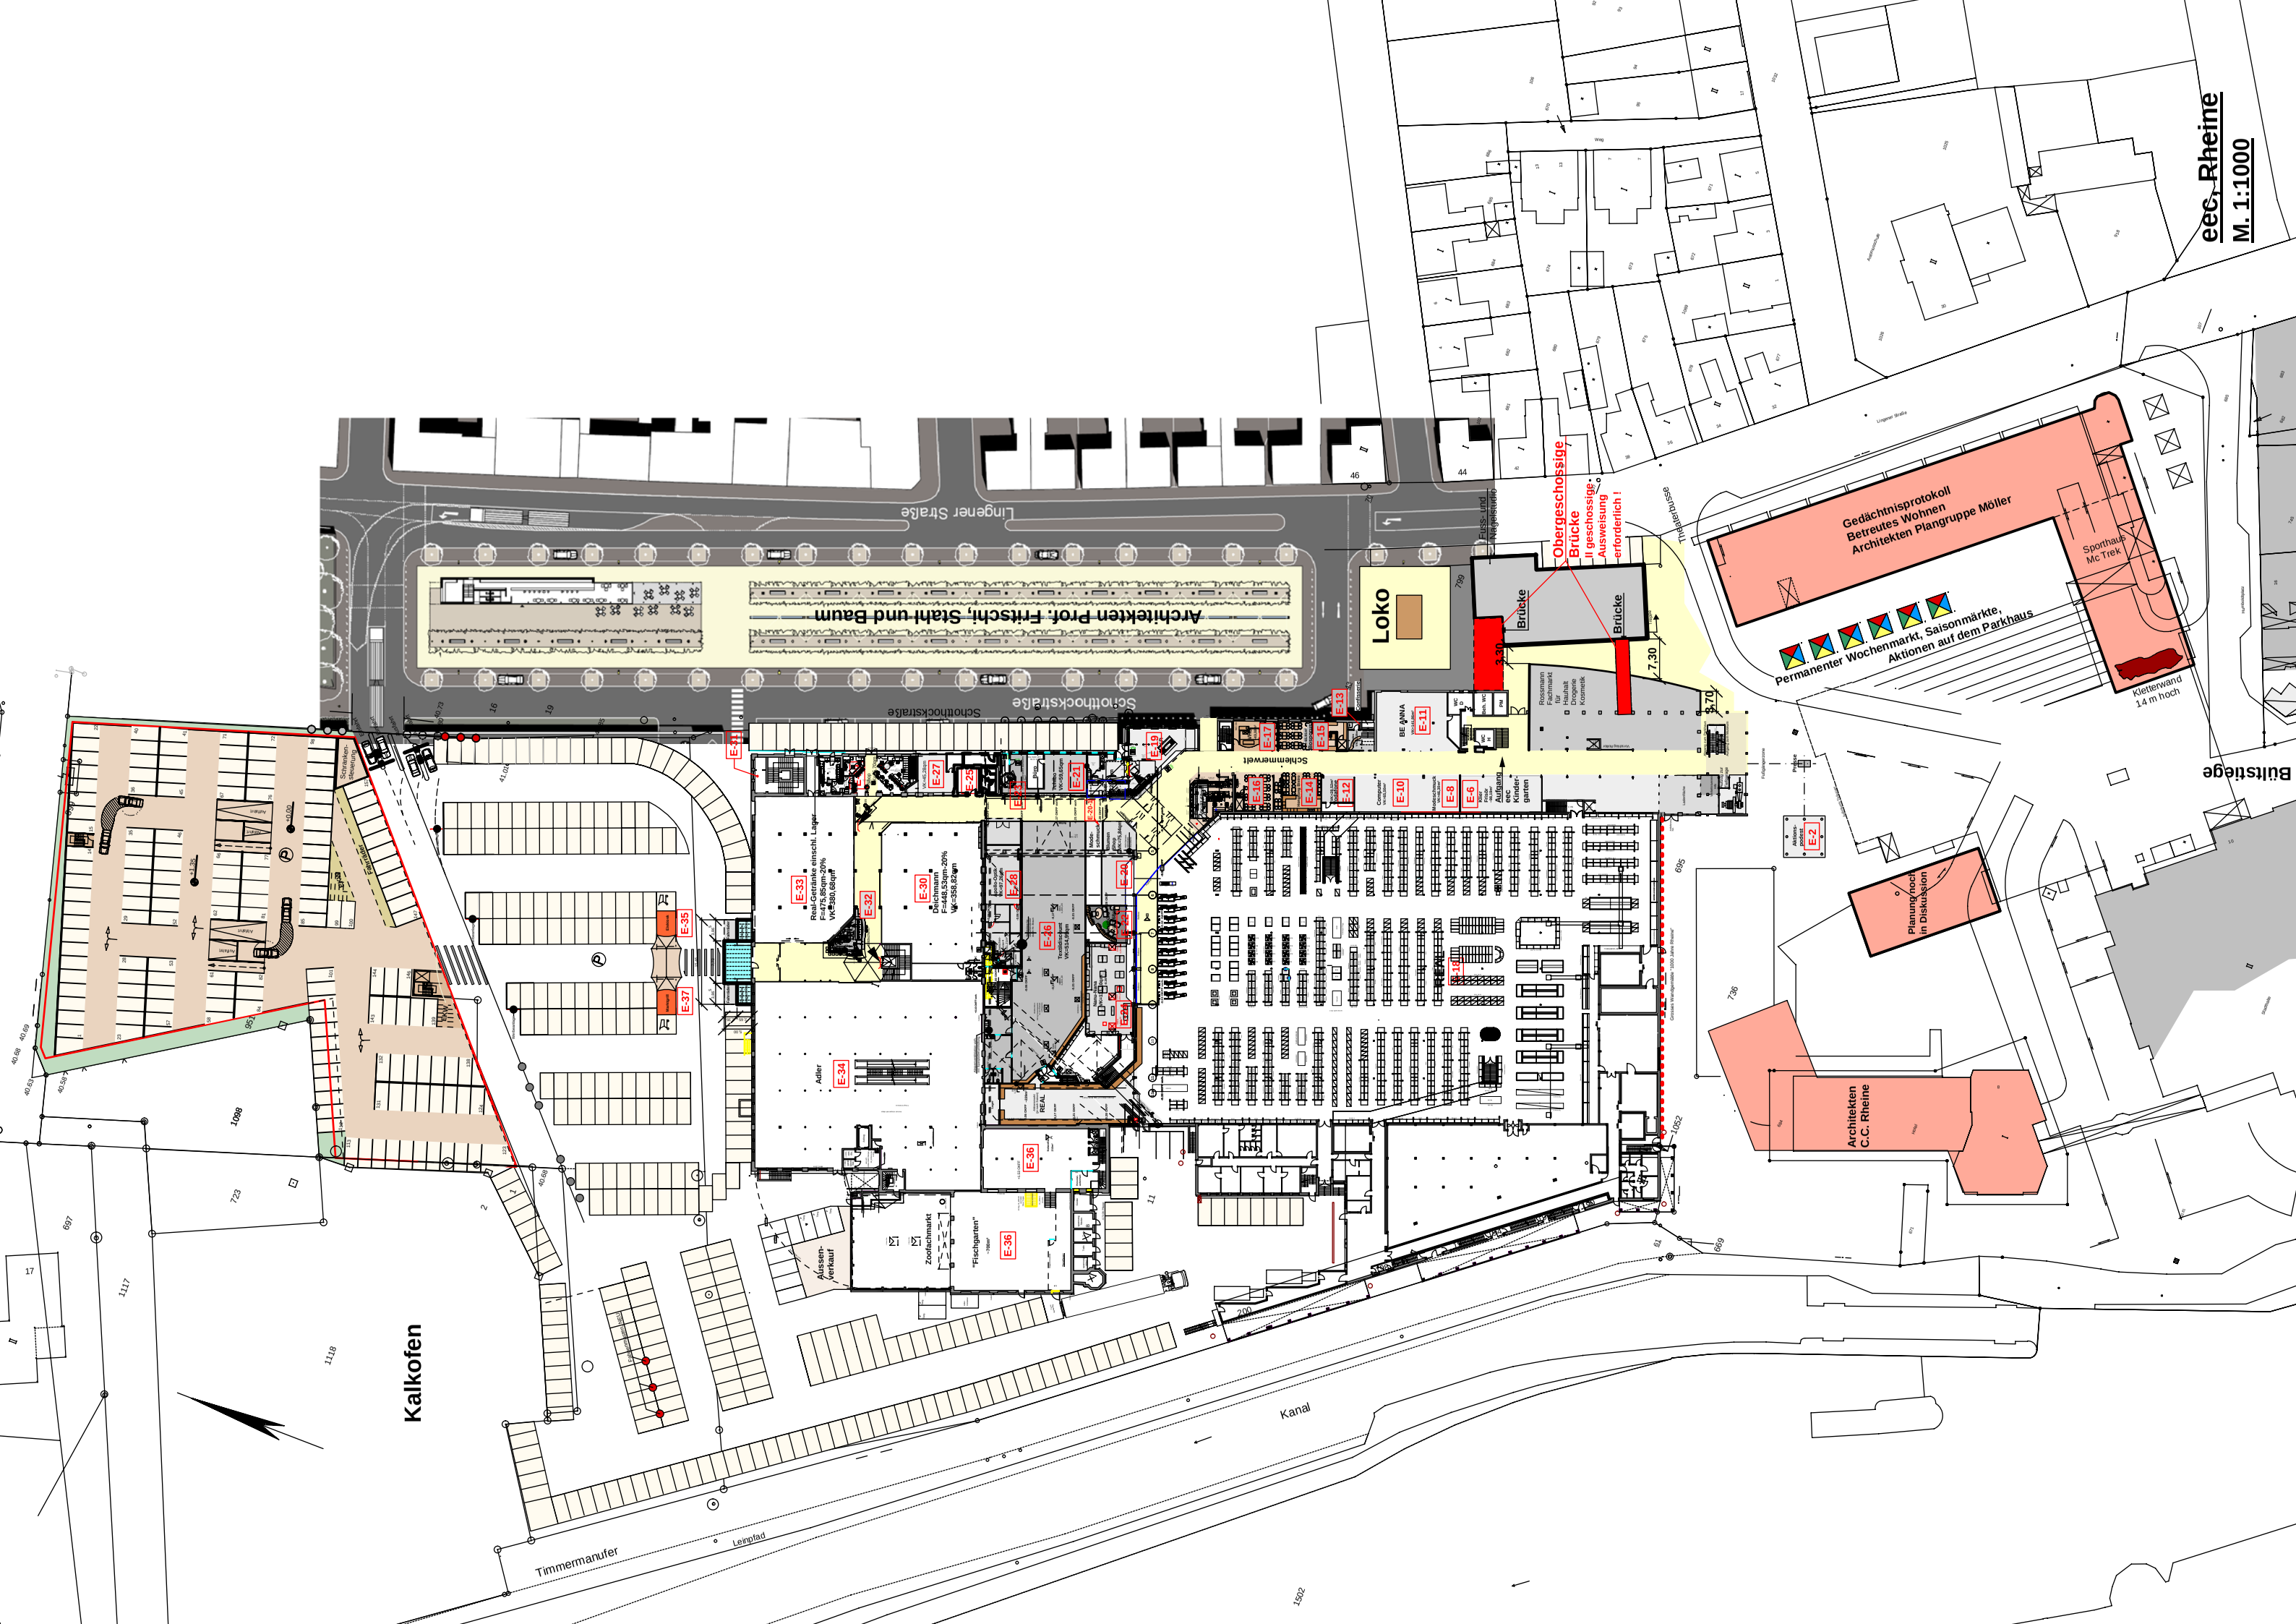
eec, Rheine
M. 1:1000
Gedächtnisprotokoll
Betreutes Wohnen
Architekten Plangruppe Möller
Sporthaus Mc Trek
Permanenter Wochenmarkt, Saisonmärkte,
Aktionen auf dem Parkhaus
Kletterwand
14 m hoch
Obergeschossige
Brücke
II geschossige
Ausweisung
erforderlich !
Brücke
Brücke
Loko
Lingener Straße
Schottlockstraße
Architekten Prof. Fritsch, Stahl und Baum
Schlemmerwelt
Bultstiege
Planungshock
in Diskussion
Architekten
C.C. Rheine
Kalkofen
Kanal
Timmermanufer
Leinpfad
Adler
Real-Getränke einschl. Lager
F=1.175,00qm
VK=890,08qm
Zoofachmarkt
"Fischgarten"
Außen-
verkauf
Kinder-
garten
Außen-
postenl
E-2
E-6
E-8
E-10
E-11
E-12
E-13
E-15
E-16
E-17
E-19
E-21
E-25
E-26
E-27
E-29
E-30
E-31
E-32
E-33
E-34
E-35
E-36
E-37
E-38
E-39
E-40
E-41
E-42
E-43
7,30
3,90
8,70
695
736
1052
669
1302
1098
723
697
1117
1118
46
44
16
19
11
2
17
200