
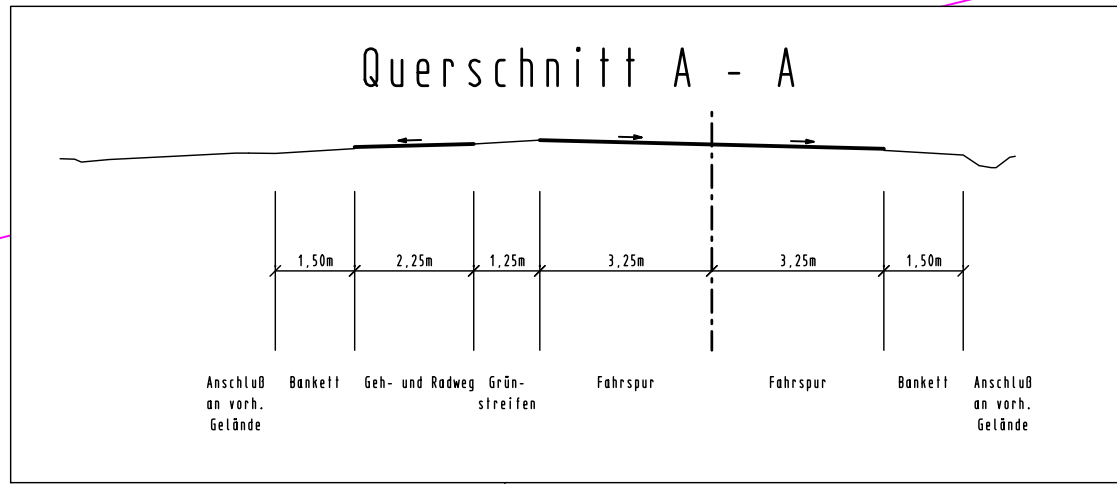


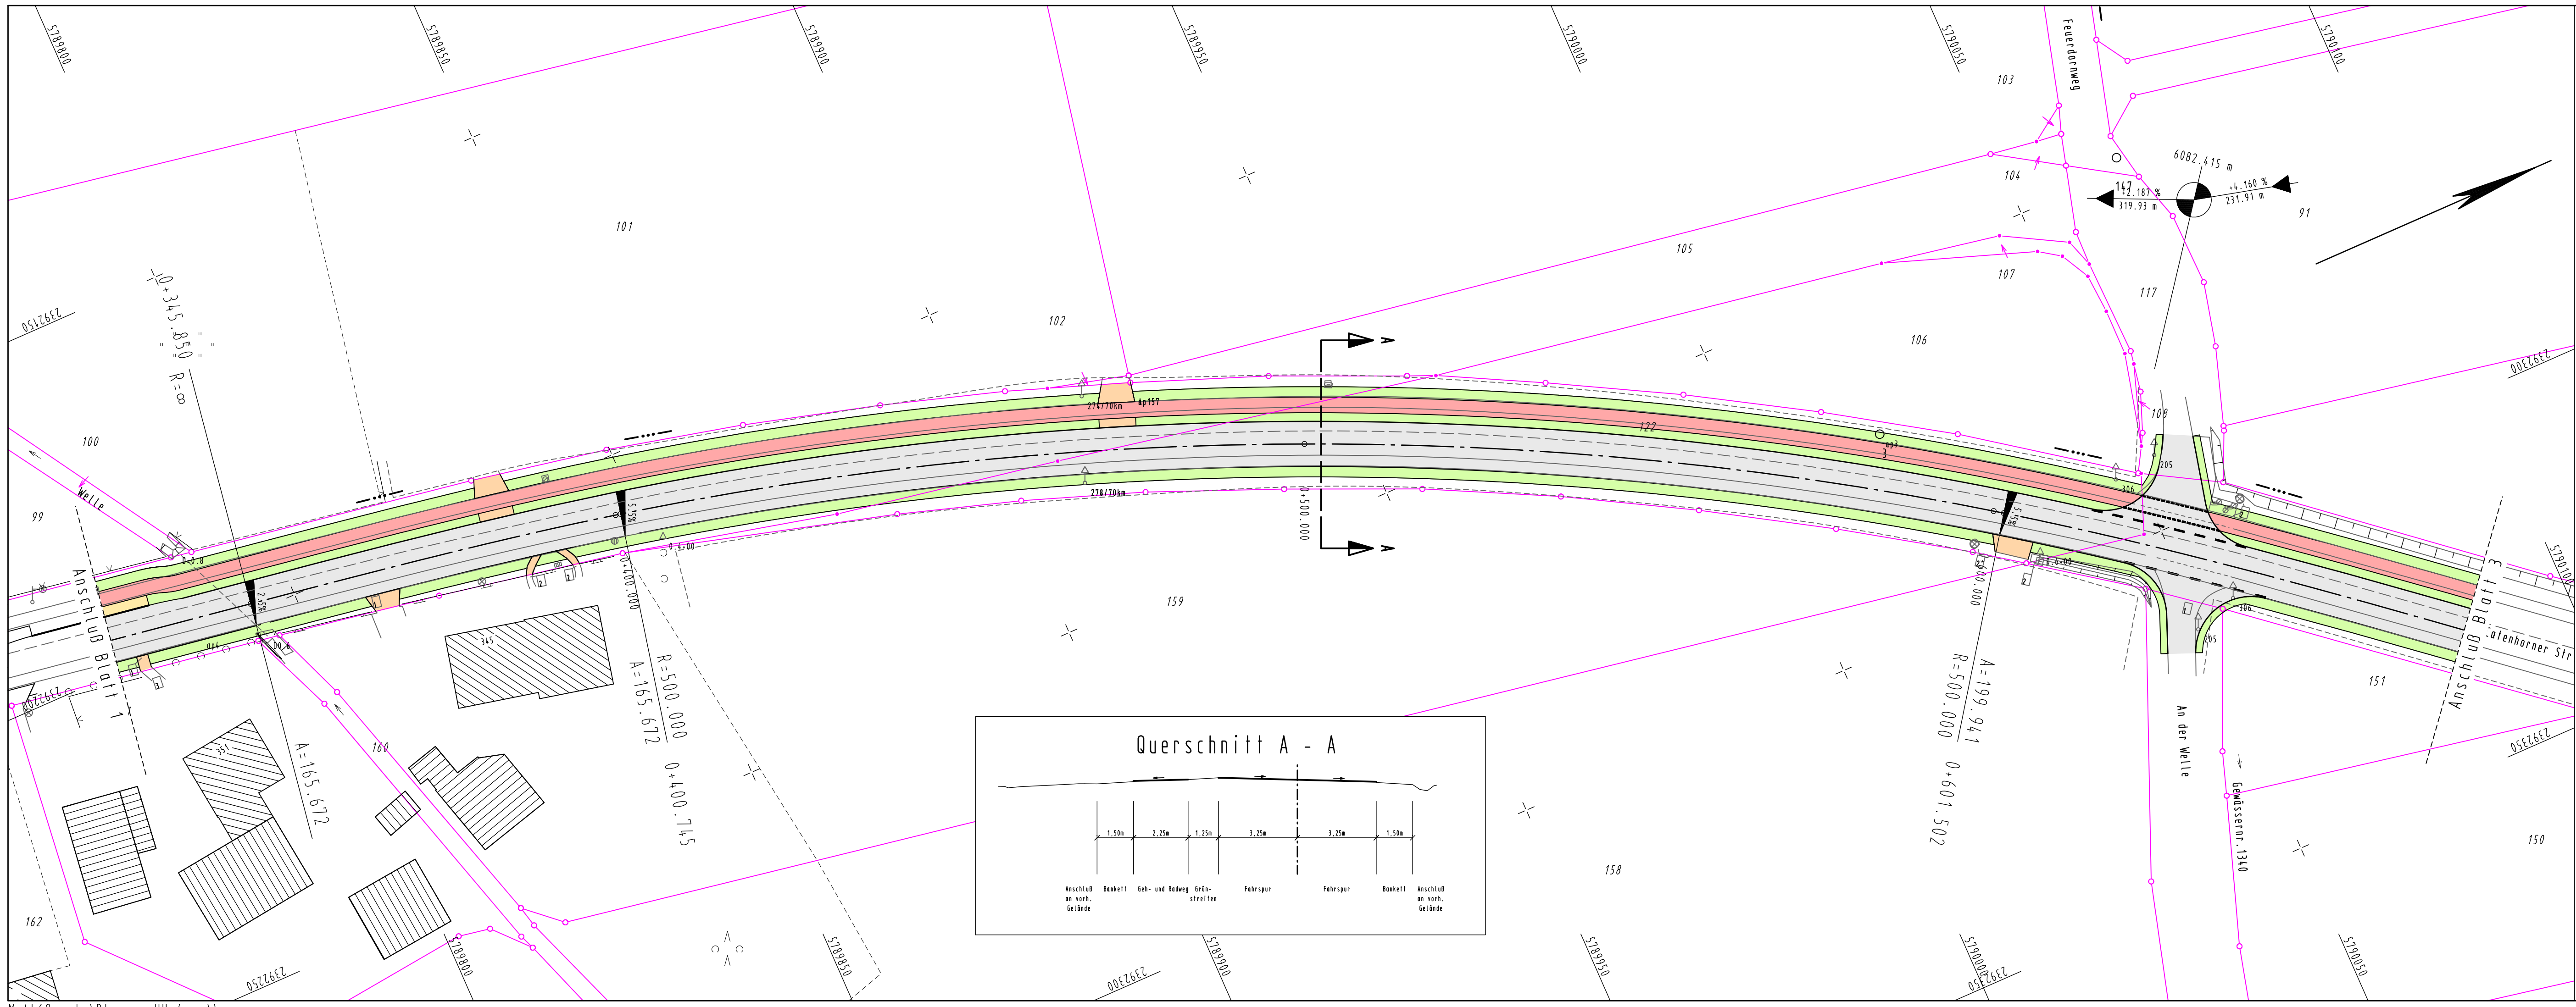

Legende

- Einschnittsböschung
 - Mulde
 - Bankett
 - Gehweg / Aufstellfläche
 - Sicherheitsstreifen
 - Fahrbahn
 - Bankett
 - Graben
 - Bankett
 - Geh- und Radweg
 - Bankett
 - Auftragsböschung
 - Bauwerke
 - vorh. / zu fällender Baum
 - Hochbord
 - abgesenktes Hochbord
 - Neigungsbrechpunkt mit Angabe von Gefälle (-) und Steigung (+) in Prozent, Länge der Gefäll-(Steigungs-) Strecke und Halbmesser
 - geplante Querneigung
 - Querschnitt
- Flächenbefestigungen im Bestand
- 1 Asphaltbeton
 - 2 Betonsteinpflaster, grau 20/10
 - 3 Betonsteinpflaster, rot 20/10
 - 4 Betonsteinpflaster, grau 16/16
 - 5 Betonsteinpflaster, Kleinpfl.
 - 6 Betonsteinpflaster, gerumpelt
 - 7 Betonverbundsteinpflaster
 - 8 Betongehwegplatten
 - 9 Rasengittersteine
 - 10 Beton

Datum	gez.	Änderung	Datum	gez.	Änderung
Kataster: 18.06.2010		zul. geänd.:	Topografie: 09.06.2010		zul. geänd.: 12.05.2011

KREIS STEINFURT
Dezernat III / 66 Straßenbauamt

Unterlage: 7
Blatt-Nr.: 2 (6)

Projekt: K 69 - Radweg

bearbeitet	Juni 2010	Hermes
gezeichnet	Juni 2010	Bögge
geprüft		

Lageplan 1:500

Aufgestellt:

Steinfurt, den

Vorabzug