



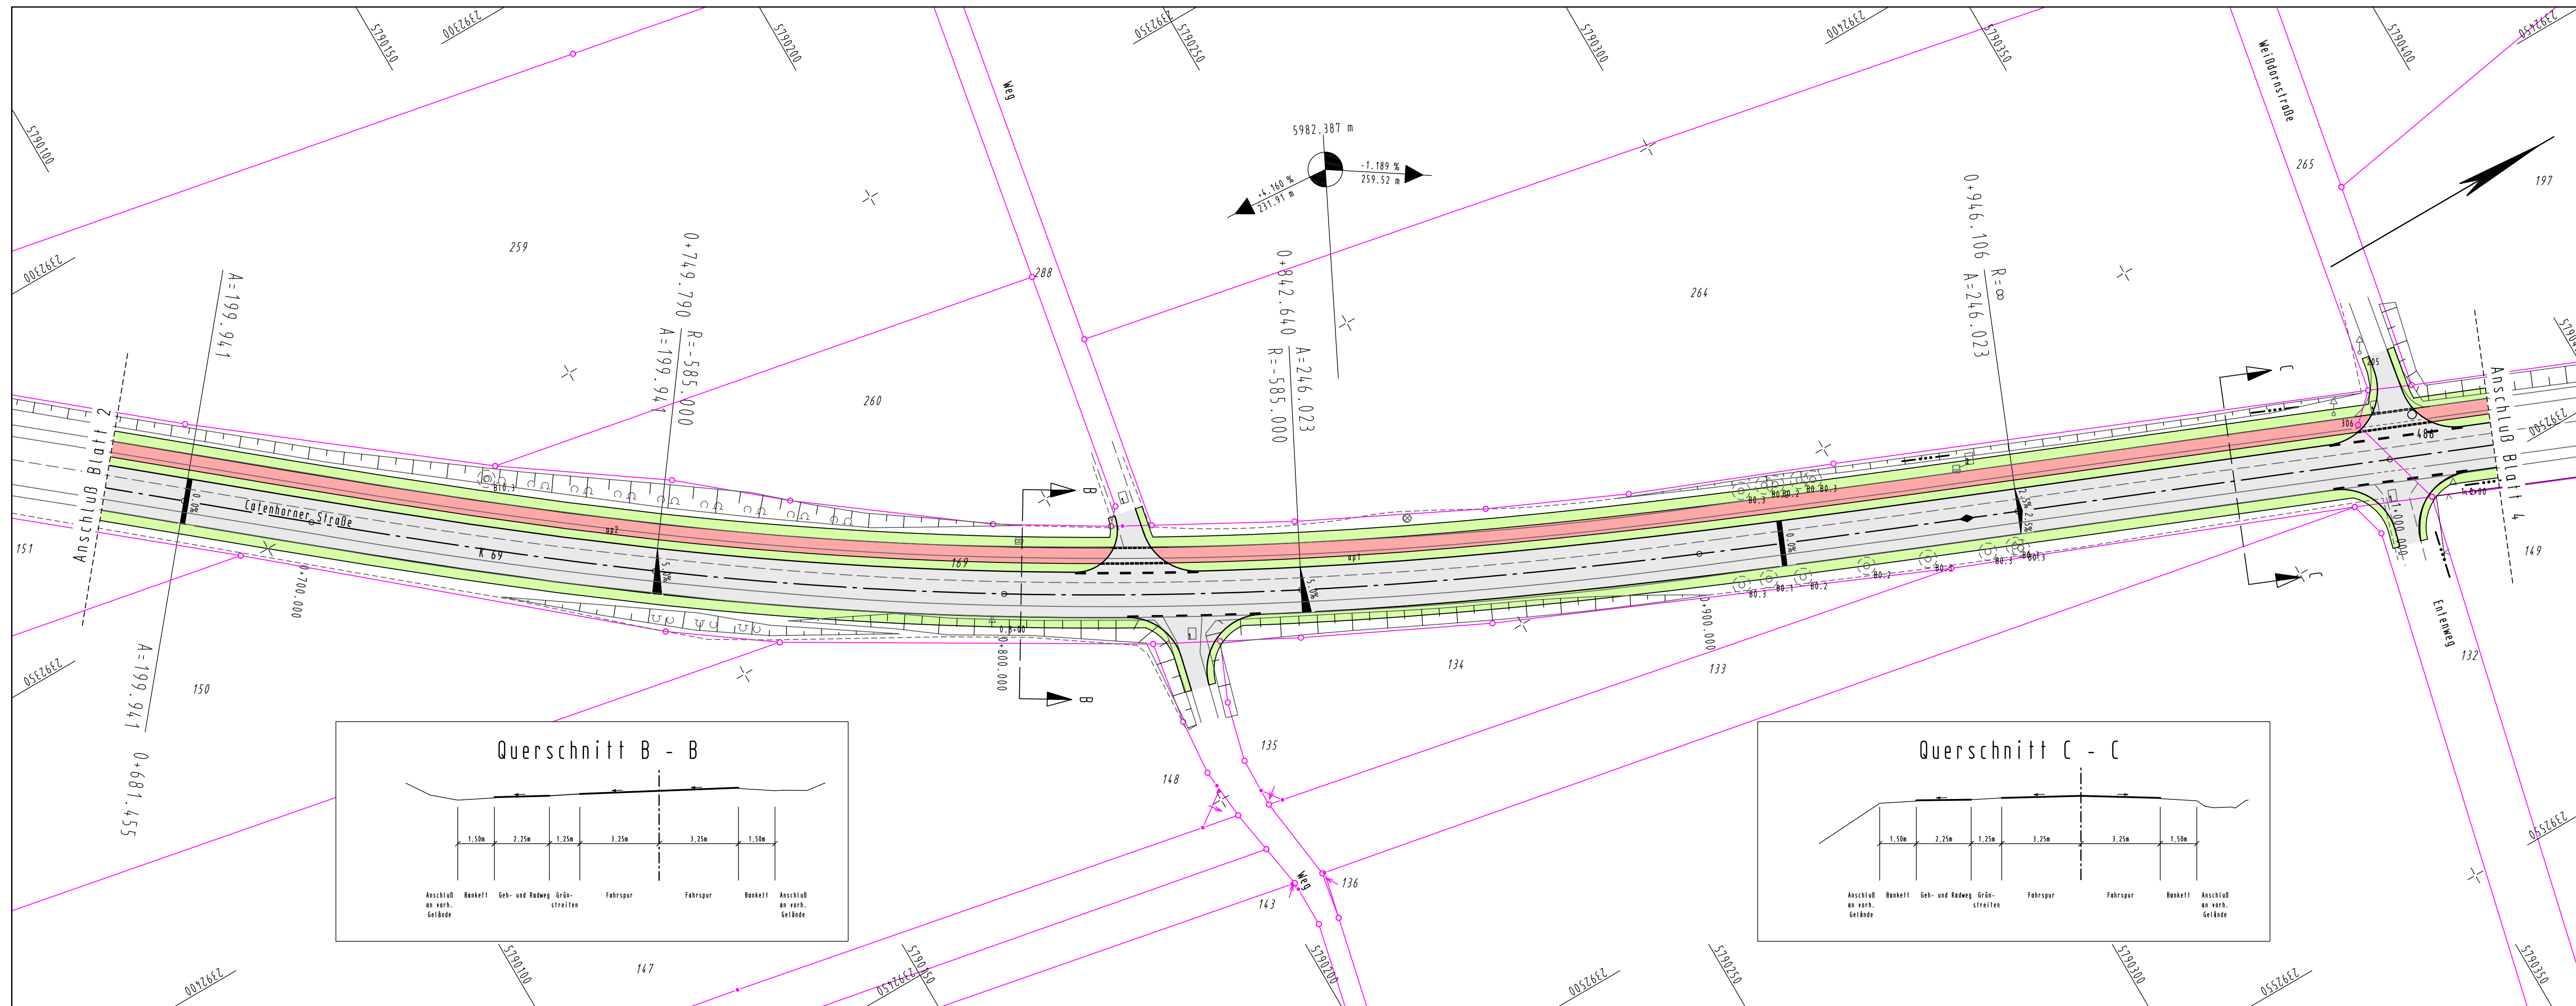

Legende

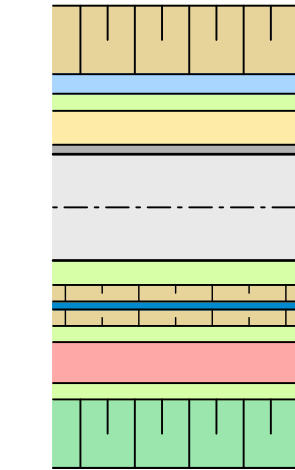

Einschnittsböschung
Mulde
Bankett
Gehweg / Aufstellfläche
Sicherheitsstreifen

Fahrbahn

Bankett
Graben
Bankett
Geh- und Radweg
Bankett
Auftragsböschung

Flächenbefestigungen im Bestand

- 1 Asphaltbeton
- 2 Betonsteinpflaster , grau 20/10
- 3 Betonsteinpflaster , rot 20/10
- 4 Betonsteinpflaster , grau 16/16
- 5 Betonsteinpflaster , Kleinpfl.
- 6 Betonsteinpflaster ,gerumpelt
- 7 Betonverbundsteinpflaster
- 8 Betongehwegplatten
- 9 Rasengittersteine
- 10 Beton

Bauwerke

vorh. / zu fällender Baum

Hochbord

abgesenktes Hochbord

Neigungsbrechpunkt mit Angabe von Gefälle (-) und Steigung (+) in Prozent, Länge der Gefäll- (Steigungs-) Strecke und Halbmesser

geplante Querneigung

Querprofil

Datum	gez.	Änderung	Datum	gez.	Änderung
Kataster: 18.06.2010		zul. geänd.:	Topografie: 09.06.2010		zul. geänd.: 12.05.2011

 KREIS STEINFURT Dezernat III / 66 Straßenbauamt		Unterlage: 7	
		Blatt-Nr.: 3(6)	
		Datum	Zeichen
Projekt: K 69 - Radweg	bearbeitet	Juni 2010	Hermes
	gezeichnet	Juni 2010	Bögge
	geprüft		
	Lageplan 1:500		
Aufgestellt: Steinfurt, den	Vorabzug		