
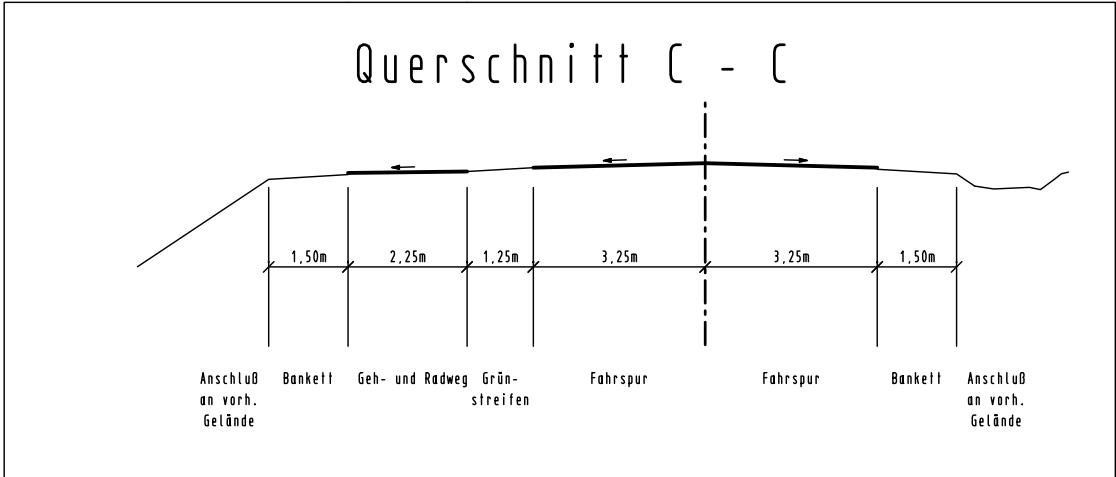


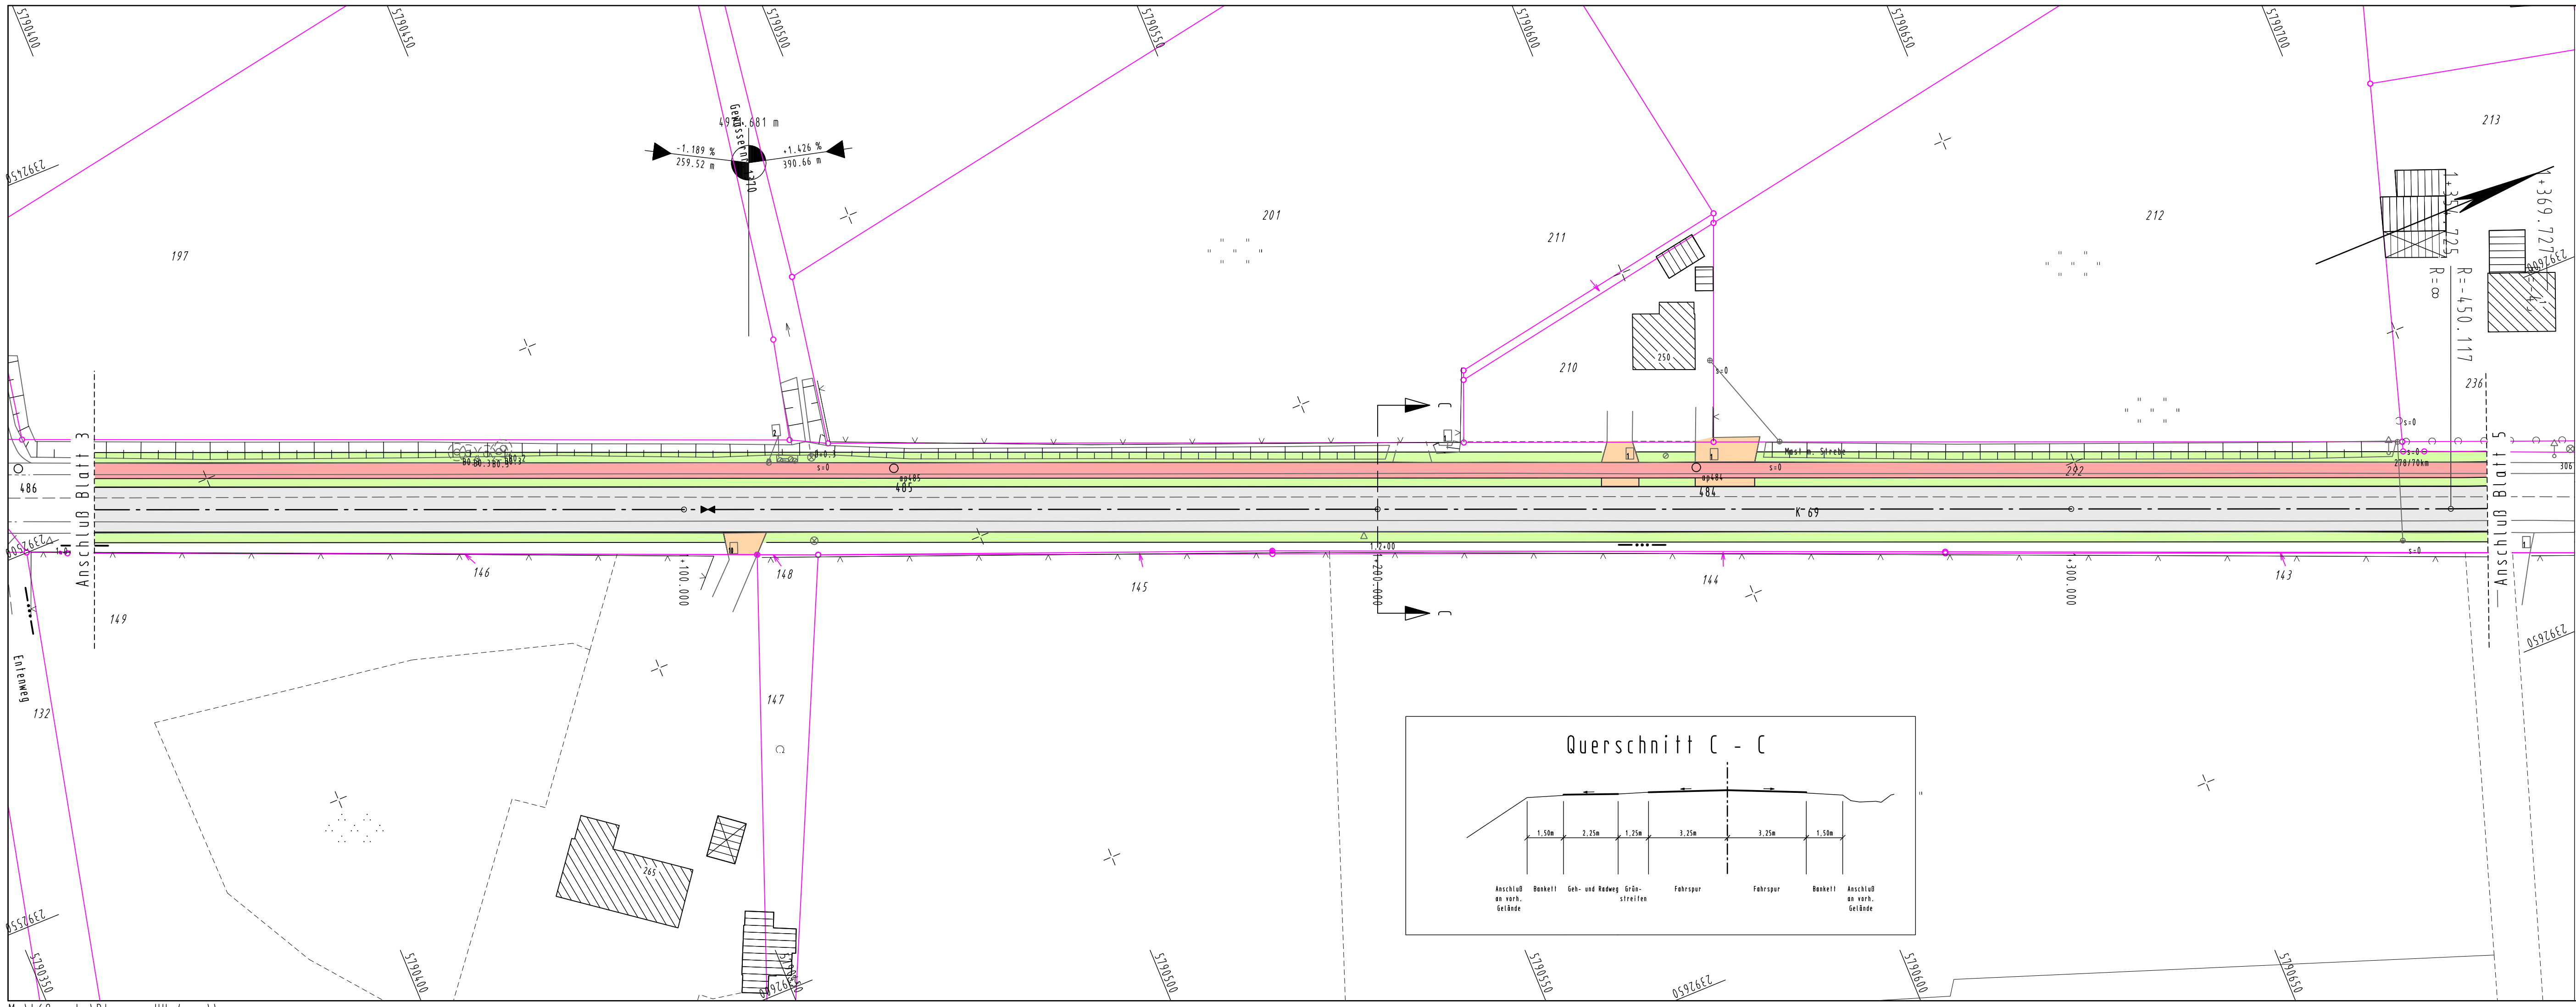

Legende

- Einschnittsböschung
- Mulde
- Bankett
- Gehweg / Aufstellfläche
- Sicherheitsstreifen
- Fahrbahn
- Bankett
- Graben
- Bankett
- Geh- und Radweg
- Bankett
- Auftragsböschung
- Bauwerke
- vorh. / zu fällender Baum
- Hochbord
- abgesenktes Hochbord
- Neigungsbrechpunkt mit Angabe von Gefälle (-) und Steigung (+) in Prozent, Länge der Gefäll-(Steigungs-) Strecke und Halbmesser

geplante QuerneigungQuerprofil1 Asphaltbeton2 Betonsteinpflaster, grau 20/103 Betonsteinpflaster, rot 20/104 Betonsteinpflaster, grau 16/165 Betonsteinpflaster, Kleinpfl.6 Betonsteinpflaster, gerumpelt7 Betonverbundsteinpflaster8 Betongehwegplatten9 Rasengittersteine10 Beton