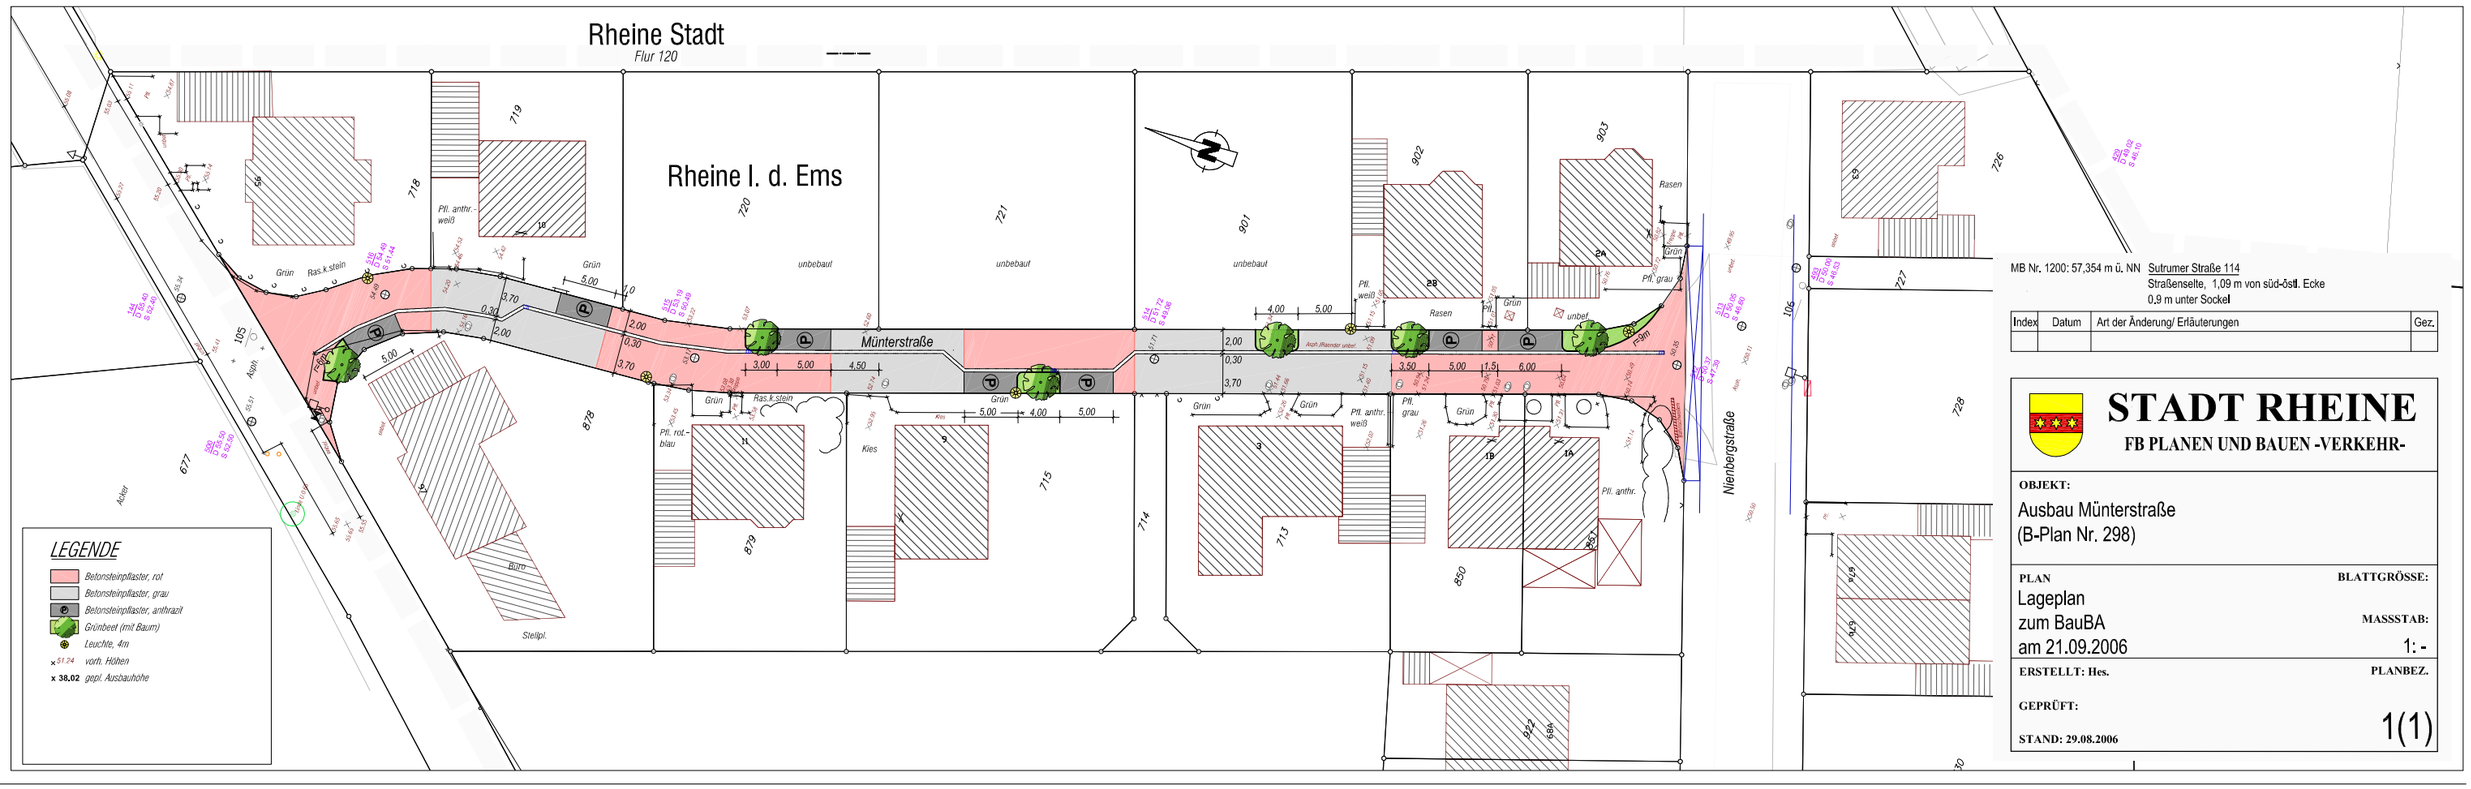

MB Nr. 1200: 57,354 m ü. NN Sutrumer Straße 114
Straßenselte, 1,09 m von süd-östl. Ecke
0,9 m unter Sockel

Index	Datum	Art der Änderung/ Erläuterungen	Gez.

STADT RHEINE

FB PLANEN UND BAUEN -VERKEHR-

OBJEKT:
Ausbau Münterstraße
(B-Plan Nr. 298)

PLAN
Lageplan
zum BauBA
am 21.09.2006

BLATTGRÖSSE:

MASSSTAB: 1: -

ERSTELLT: Hes.

GEPRÜFT:

STAND: 29.08.2006

PLANBEZ. 1(1)