

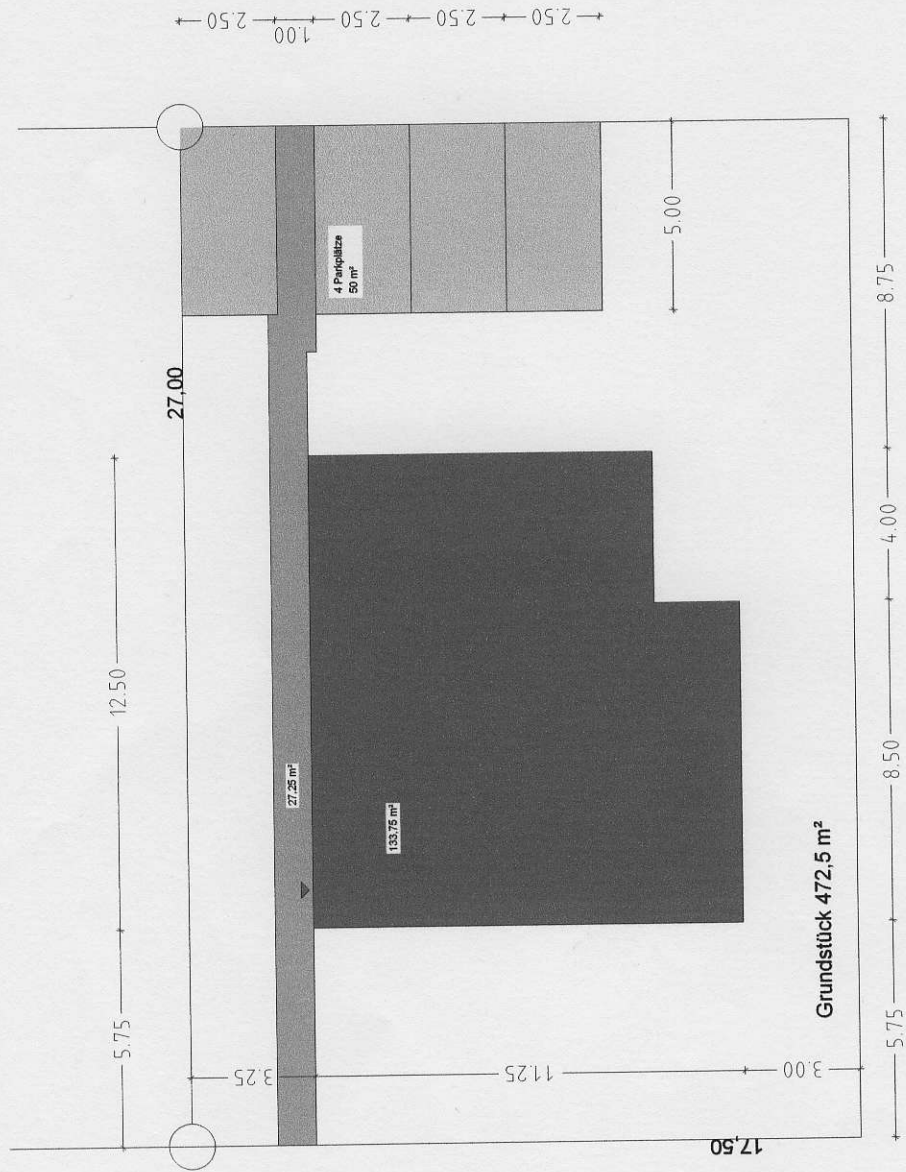
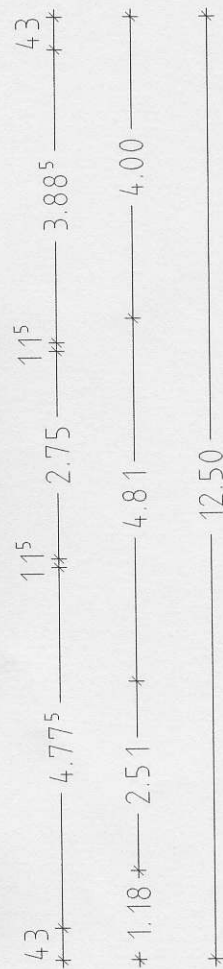
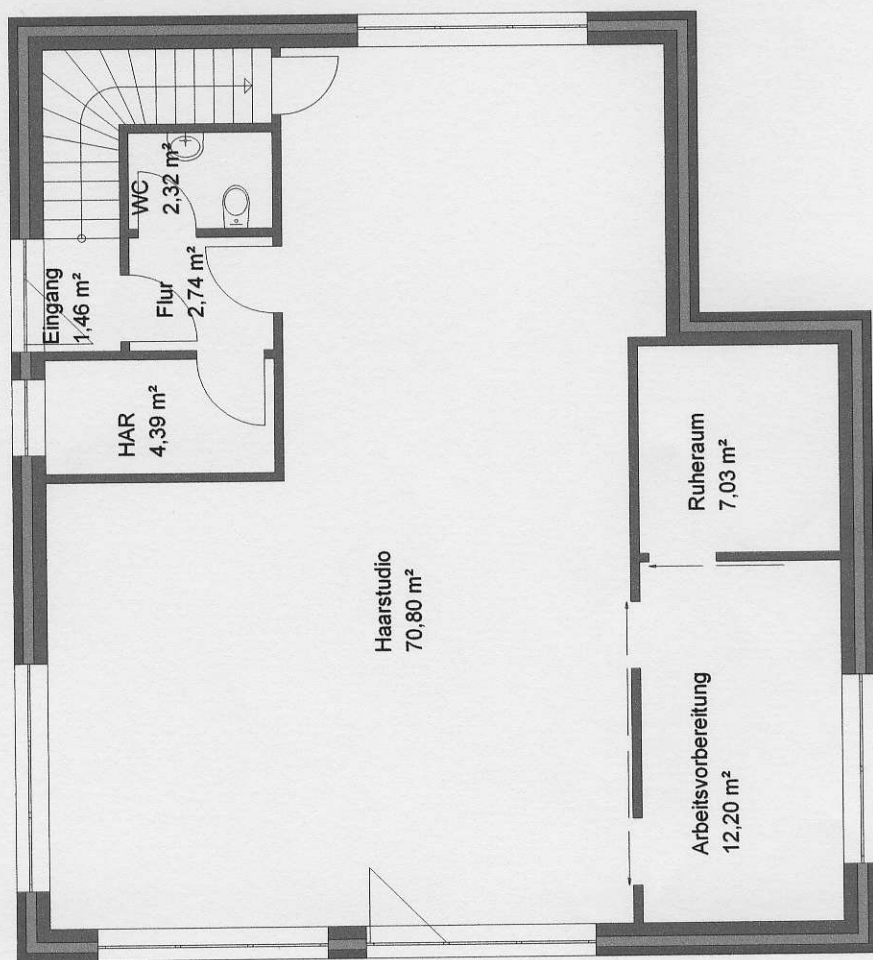


BV: Nicole Kempf Haarstudio Masstab 1 : 200

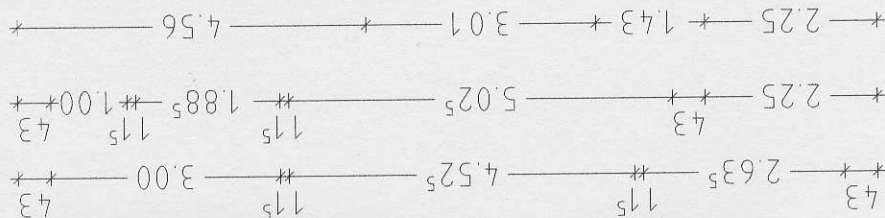


GRZ :  $472,5 \text{ m}^2 \times 0,3 = 141,75 \text{ m}^2$   
 Zuschlag für Garagen, Stellplätze und Nebenanlagen  
 $141,75 \text{ m}^2 \times 0,5 = 70,88 \text{ m}^2$   
 Gesamt zulässig  $141,75 + 70,88 = 212,63 \text{ m}^2$   
 Gesamt vorhanden  $133,75 + 27,25 + 50,0 = 211,00 \text{ m}^2$


Neubau eines Wohn-  
und Geschäftshauses  
" Haarstudio "  
in Rheine  
Erdgeschoss  
Masstab 1 : 100

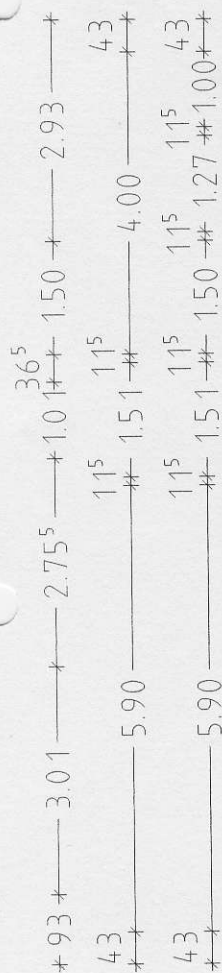


Neubau eines Wohn-  
und Geschäftshauses  
" Haarstudio "  
in Rheine  
Erdgeschoss  
Masstab 1 : 100

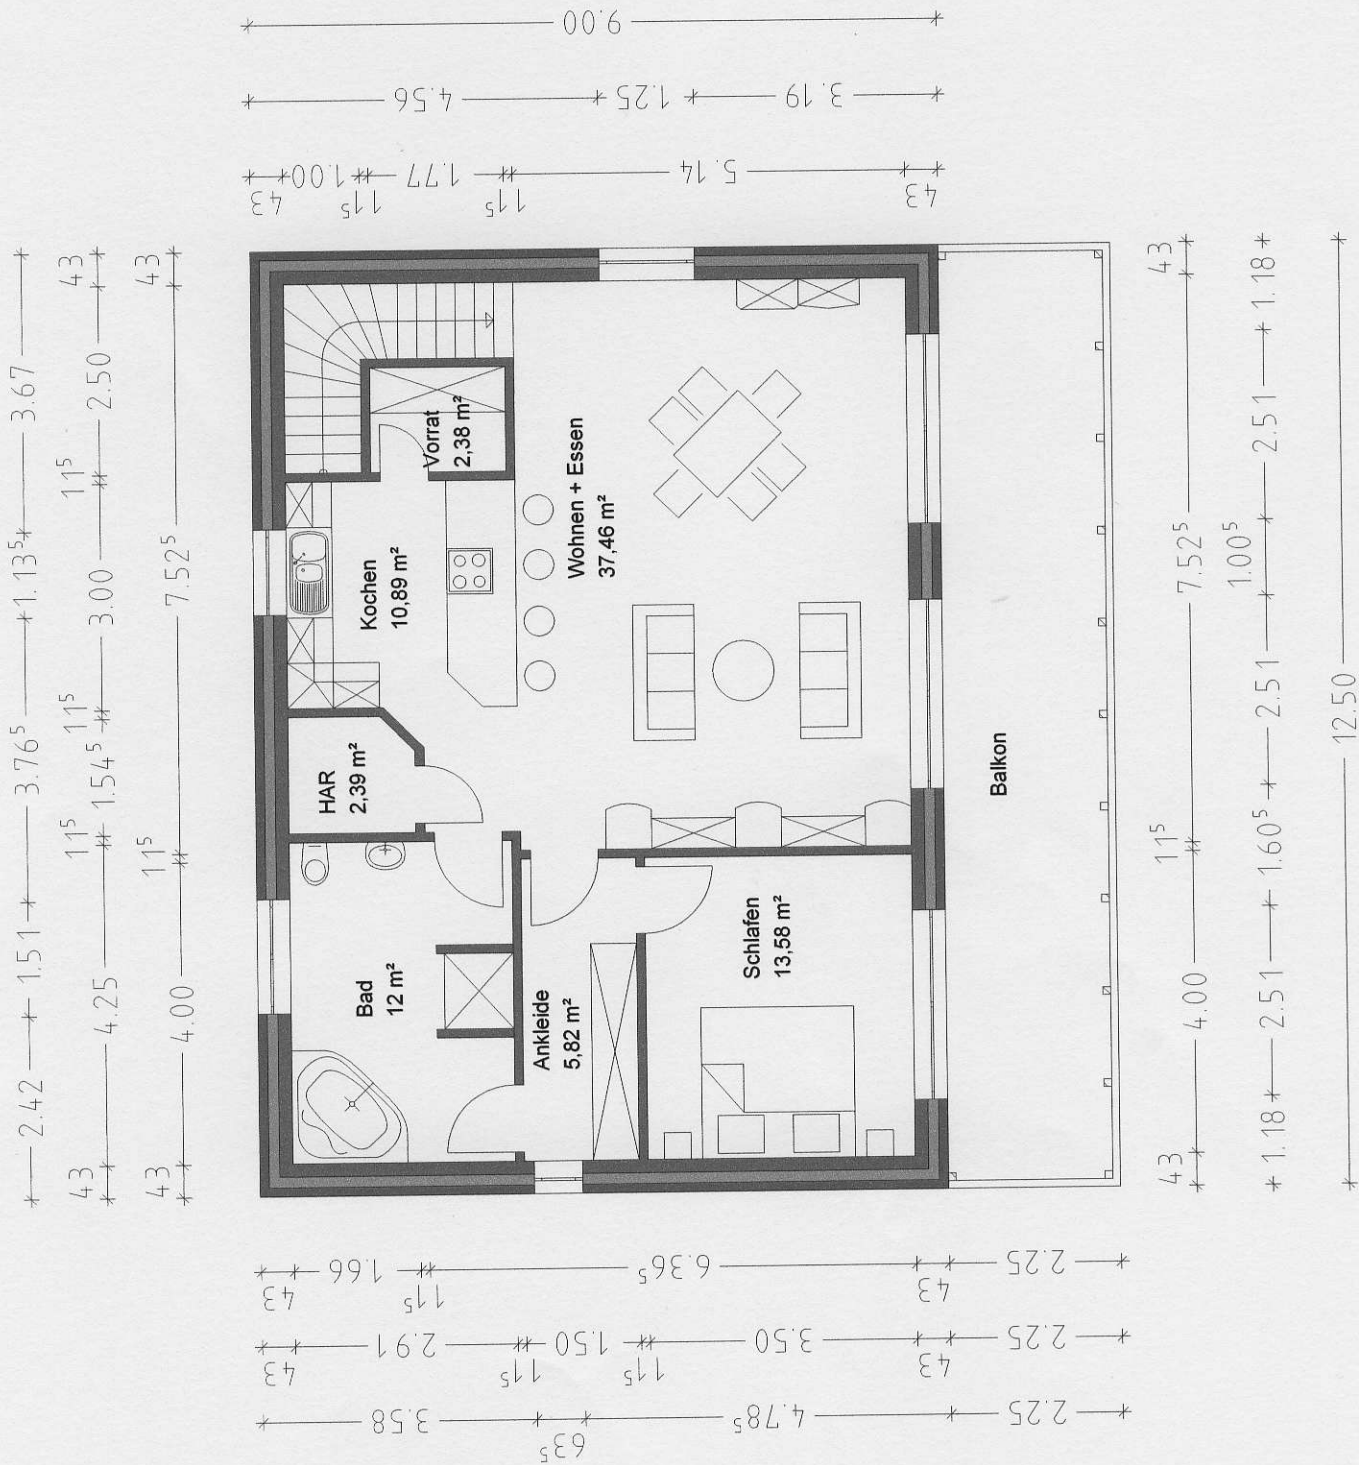

Neubau eines Wohn-  
und Geschäftshauses  
" Haarstudio "  
in Rheine  
Ansichten  
Masstab 1 : 100

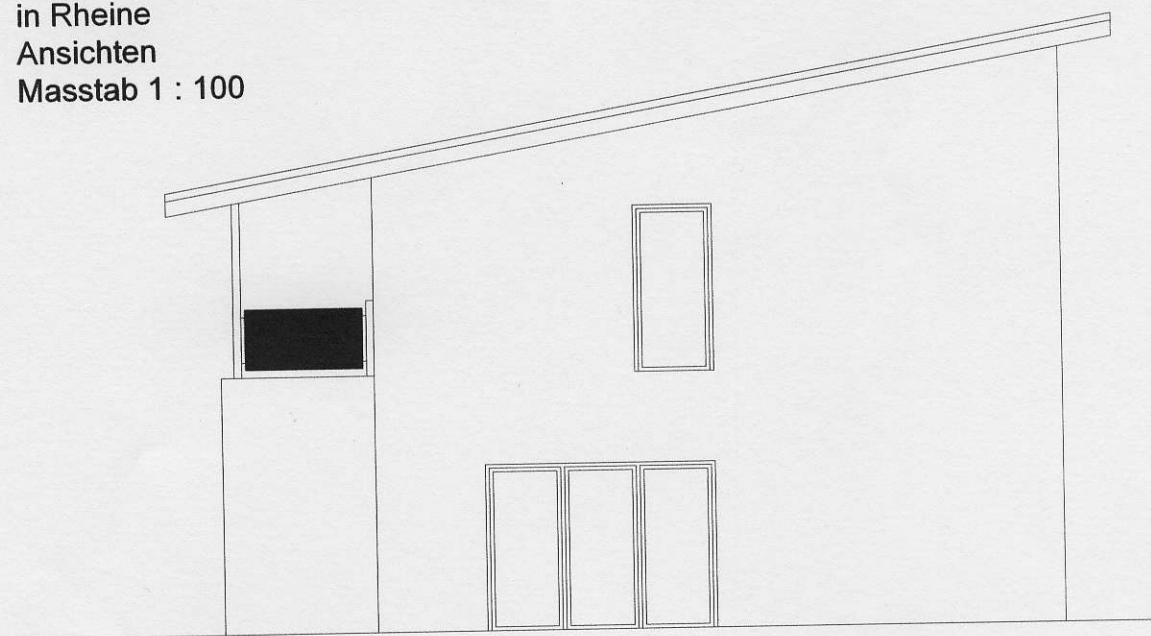


Hinteransicht

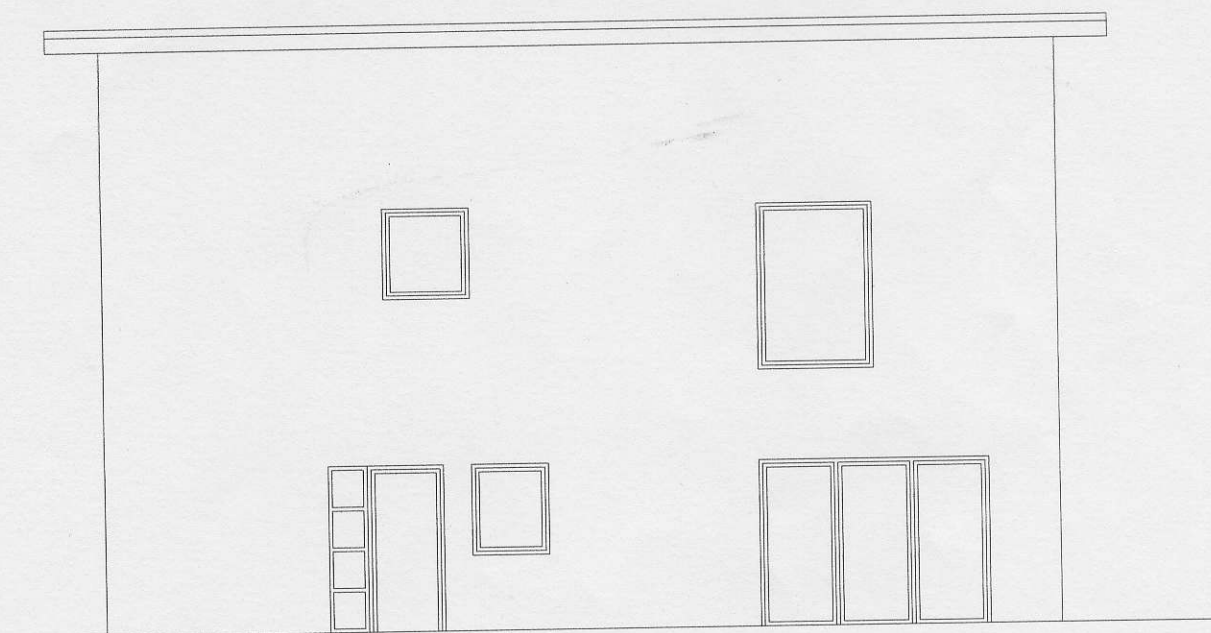


Seitenansicht

Neubau eines Wohn-  
und Geschäftshauses  
" Haarstudio "  
in Rheine  
Ansichten  
Masstab 1 : 100

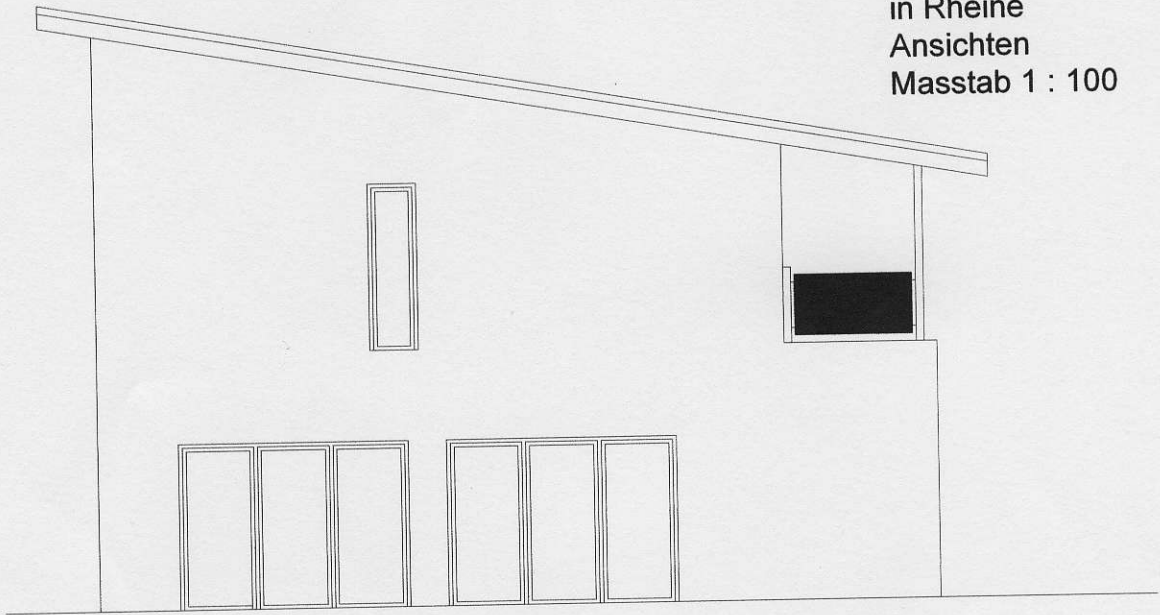

Vorderansicht

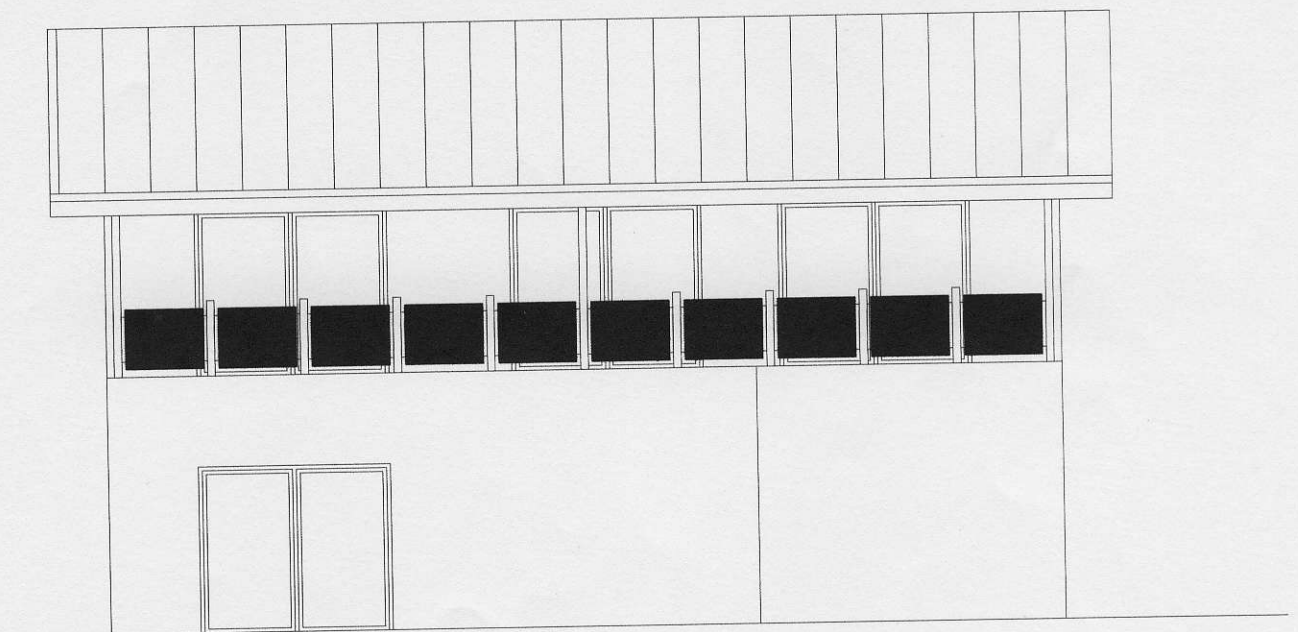

Seitenansicht 2