Stadt Rheine

Anlage 2:
Bebauungsplan Nr. 284
Kennwort: "Industriegebiet GVZ Rheine"
Fachbereich: Planen und Bauen
PG 5001: Stadtplanung Stand: Juli 2006
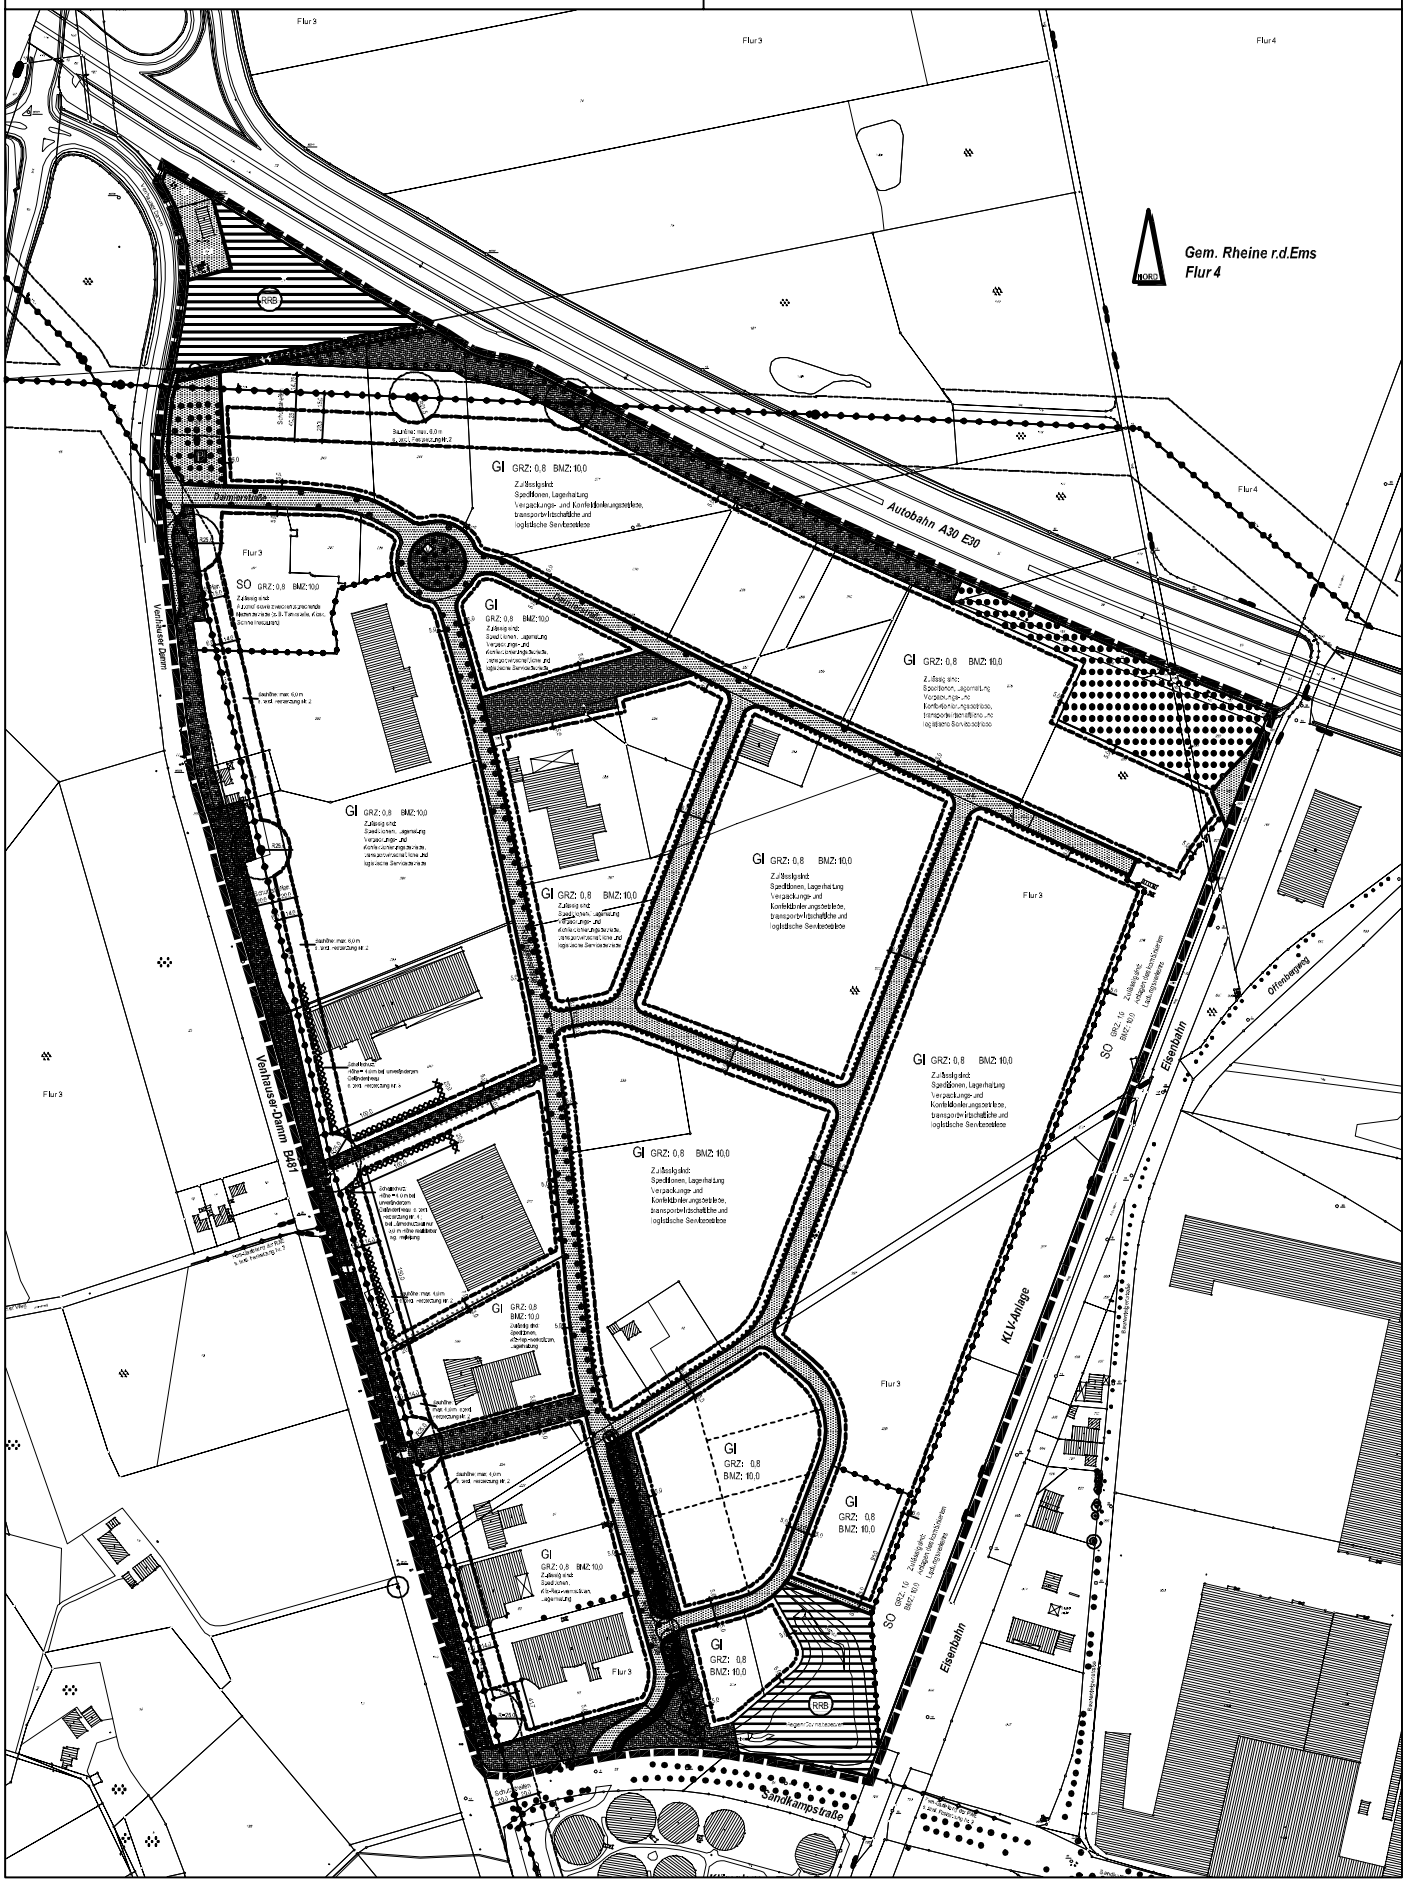
Neu