Bebauungsplan Nr. 114
Kennwort: "Bürnekamp"
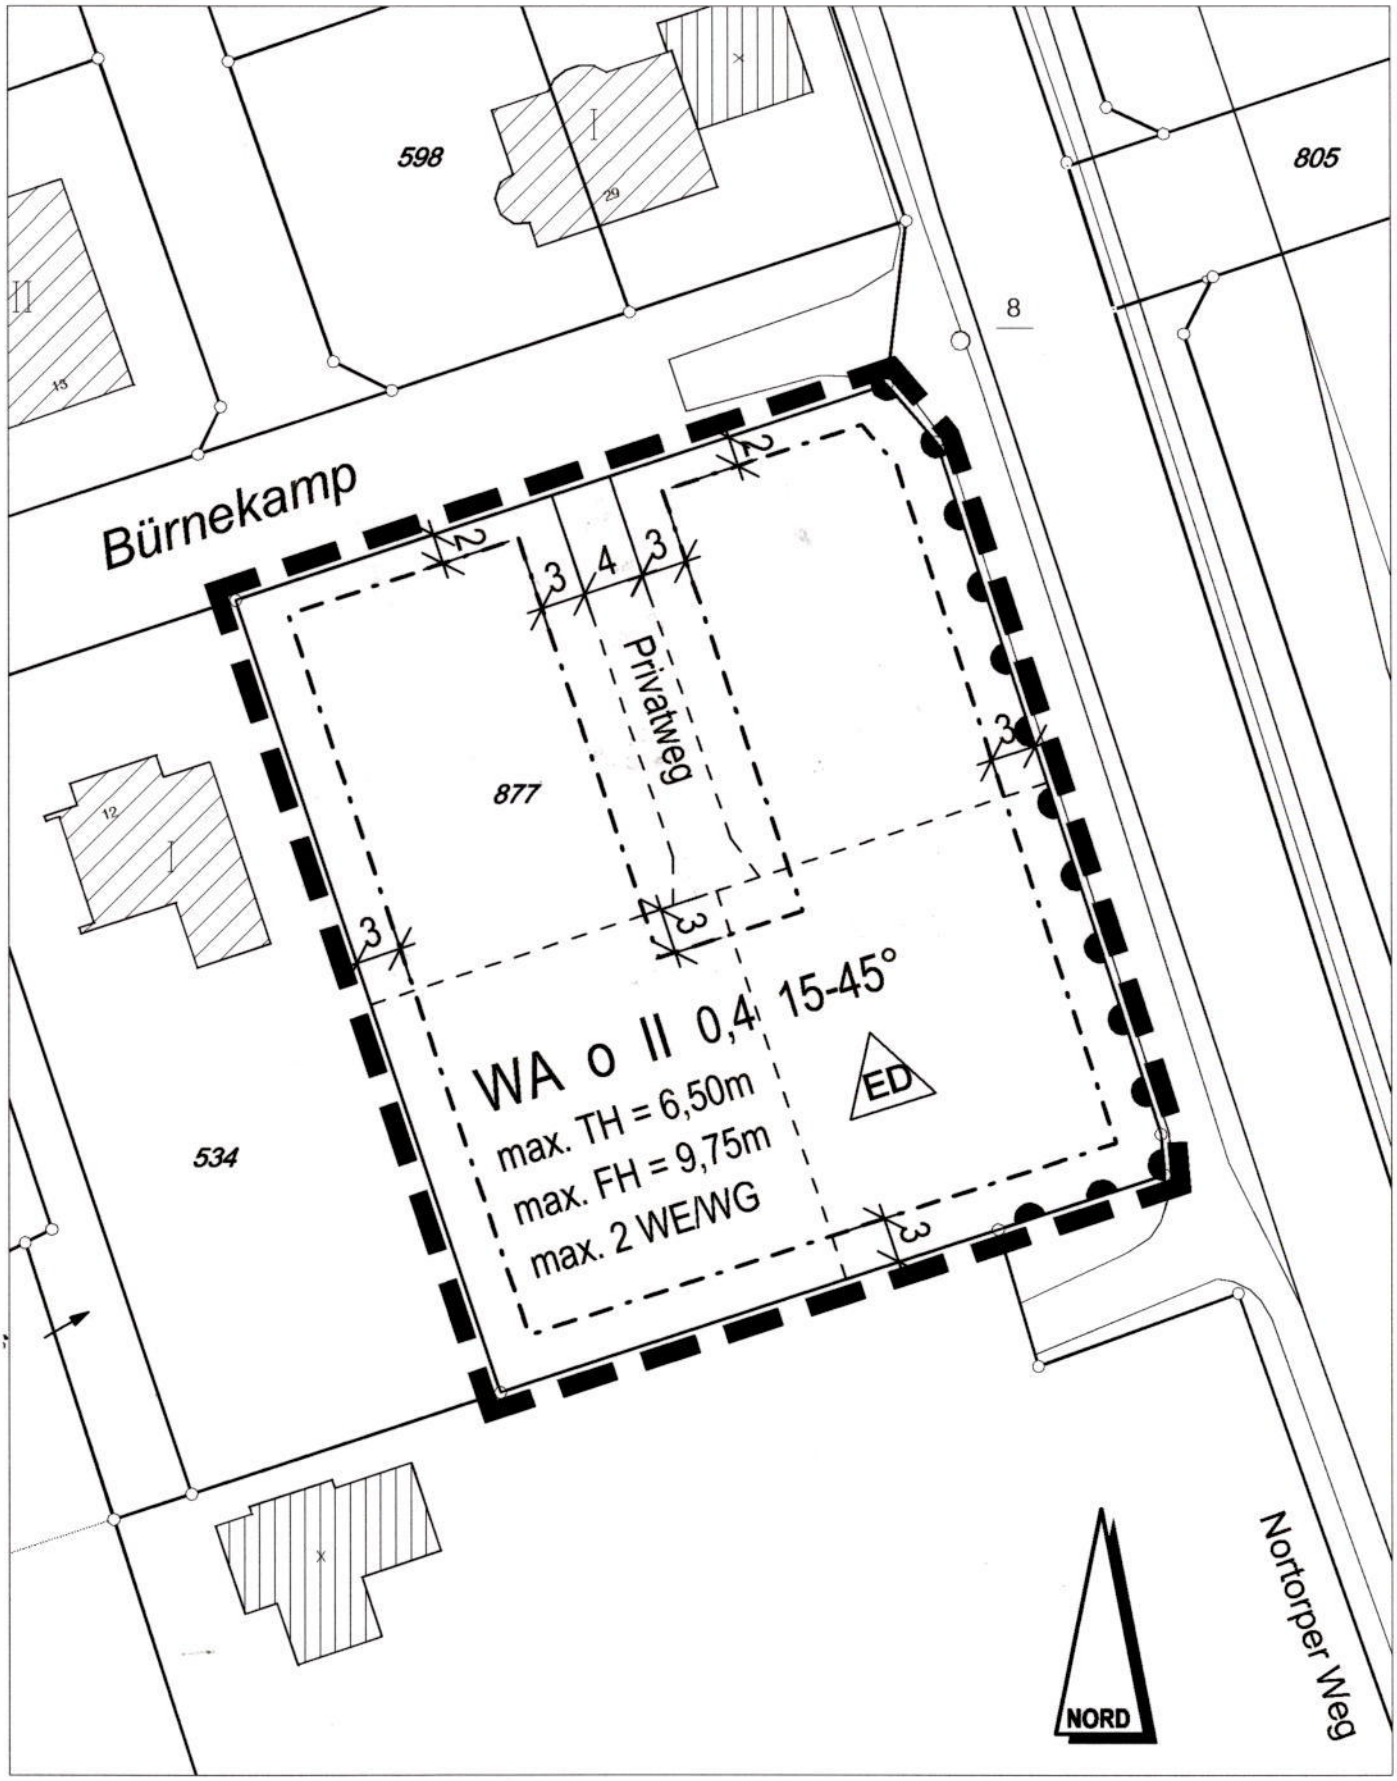
Fachbereich: Planen und Bauen - Stadtplanung
Stand: 09. Okt. 2006