


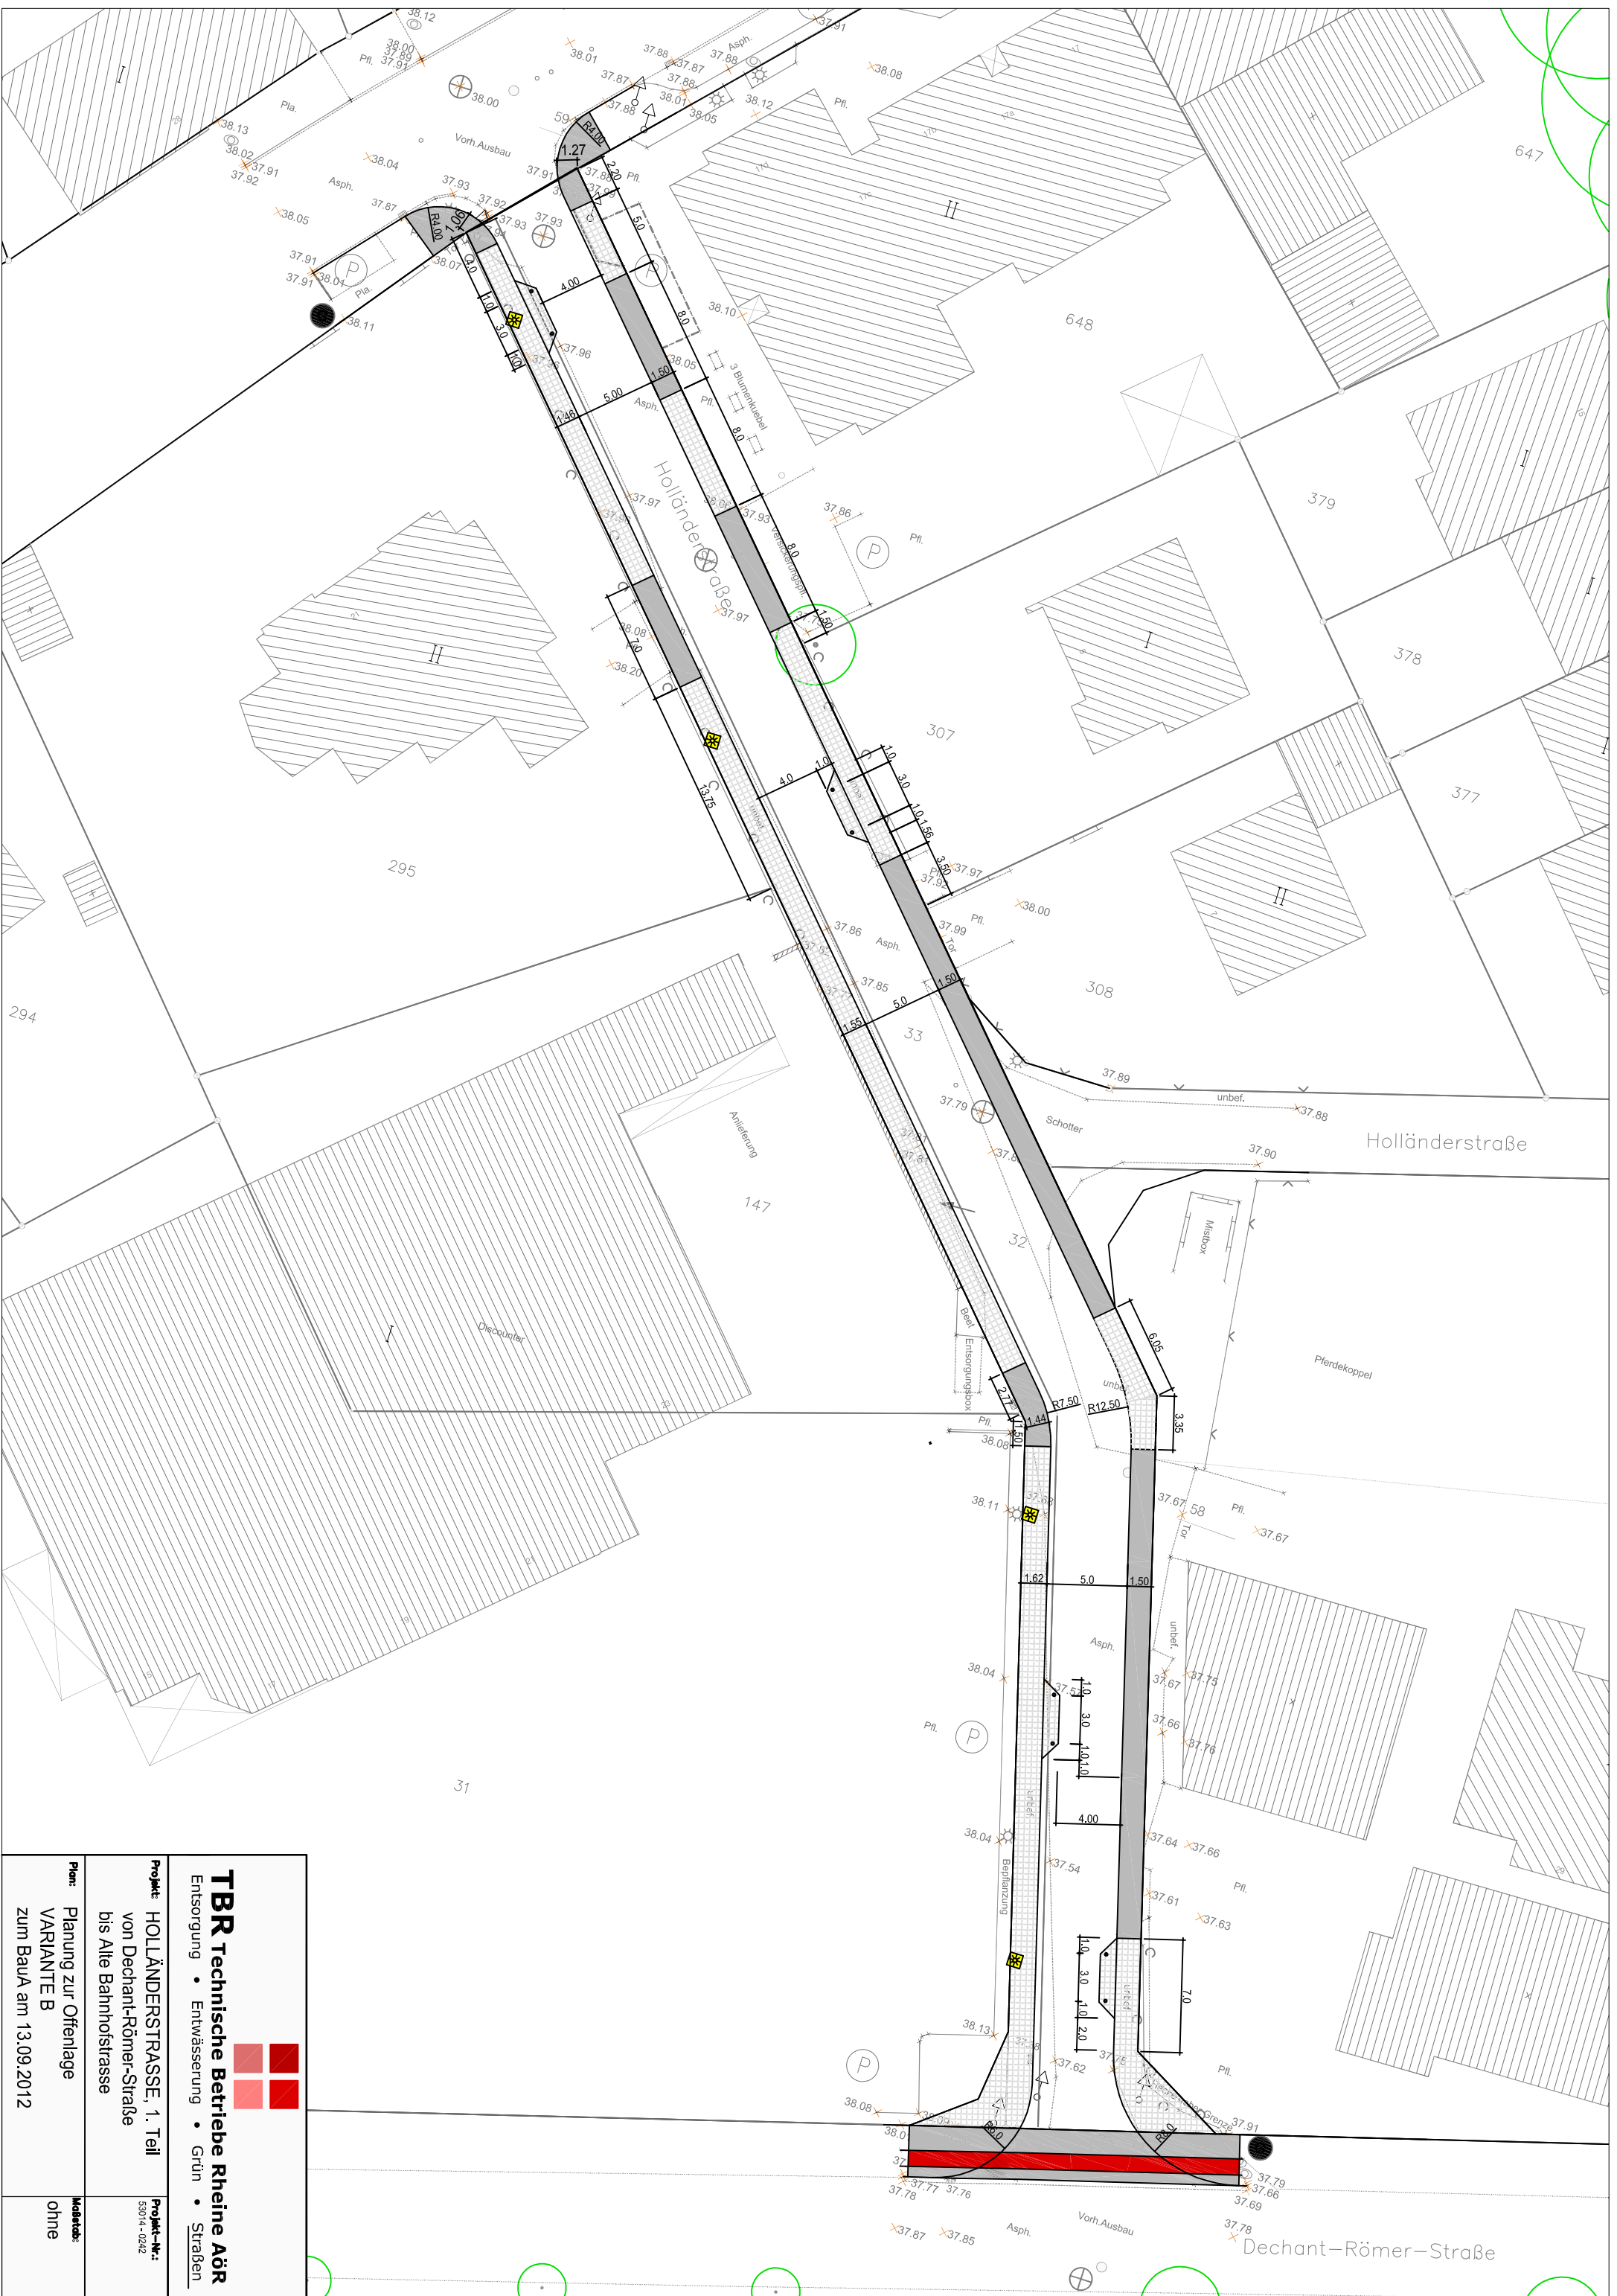

		TBR Technische Betriebe Rheine AöR Entsorgung • Entwässerung • Grün • <u>Sträßen</u>
Projekt:	HOLLÄNDERSTRASSE, 1. Teil von Dechant-Römer-Strasse bis Alte Bahnhofstrasse	Projekt-Nr.: 53014 - 0242
Plan:	Planung zur Offenlage VARIANTE B zum BauA am 13.09.2012	Masstab: ohne