


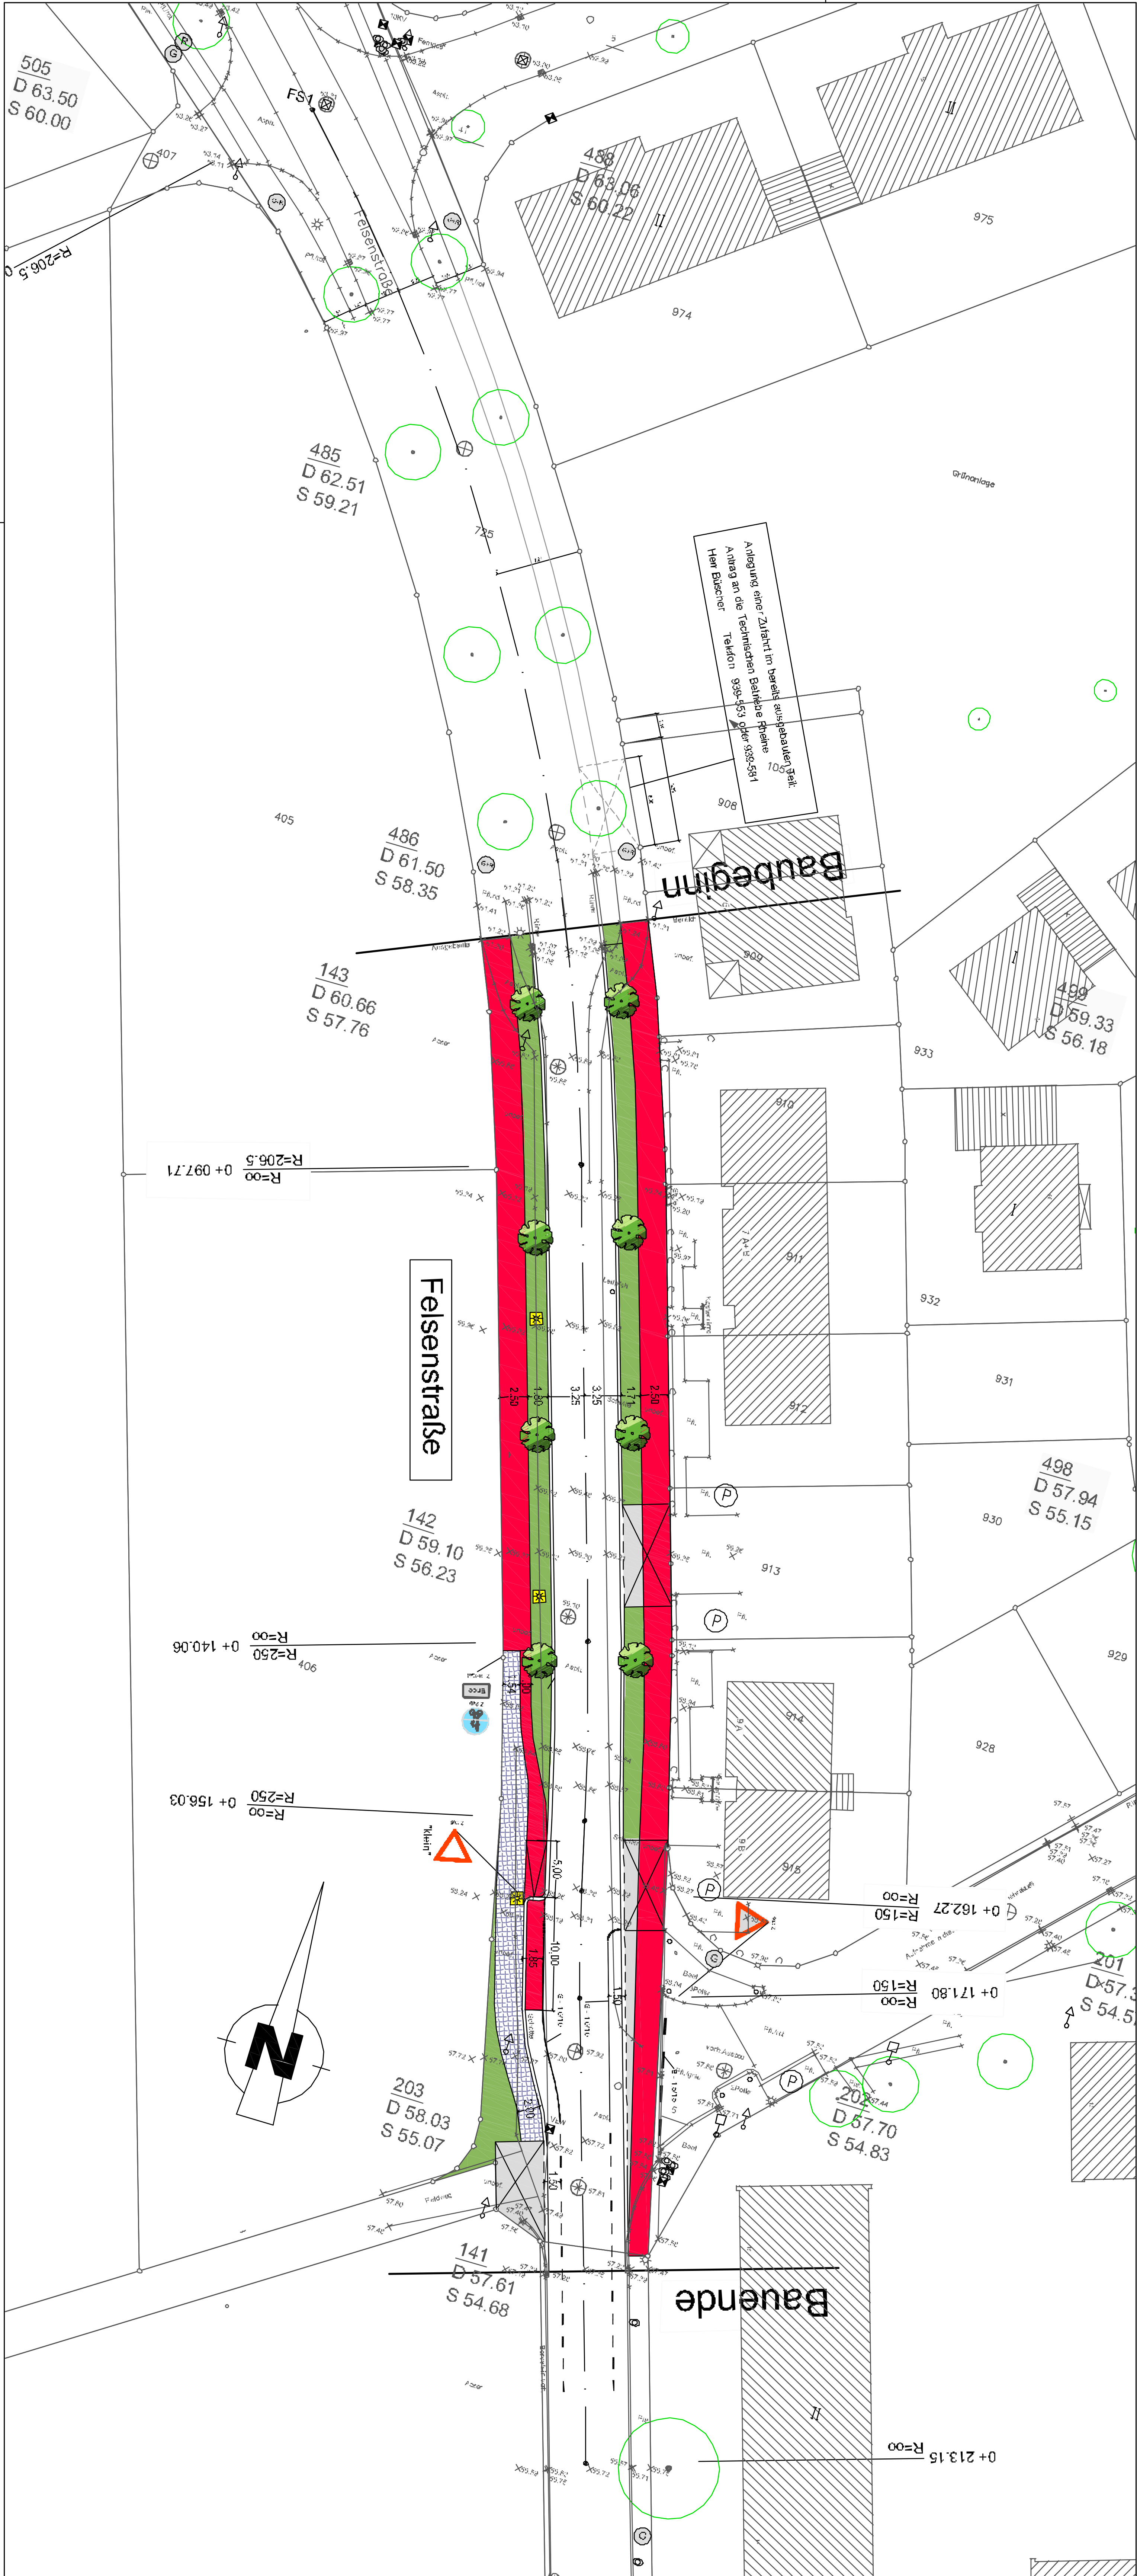

LEGENDE

Betonsteinpflaster, rot

Betonsteinpflaster, grau

Betonsteinpflaster, anthrazit

Grünbeet (mit Baum)

Leuchte, LPH 8m

Index	Datum	Art der Änderung / Erläuterungen	Gez.