



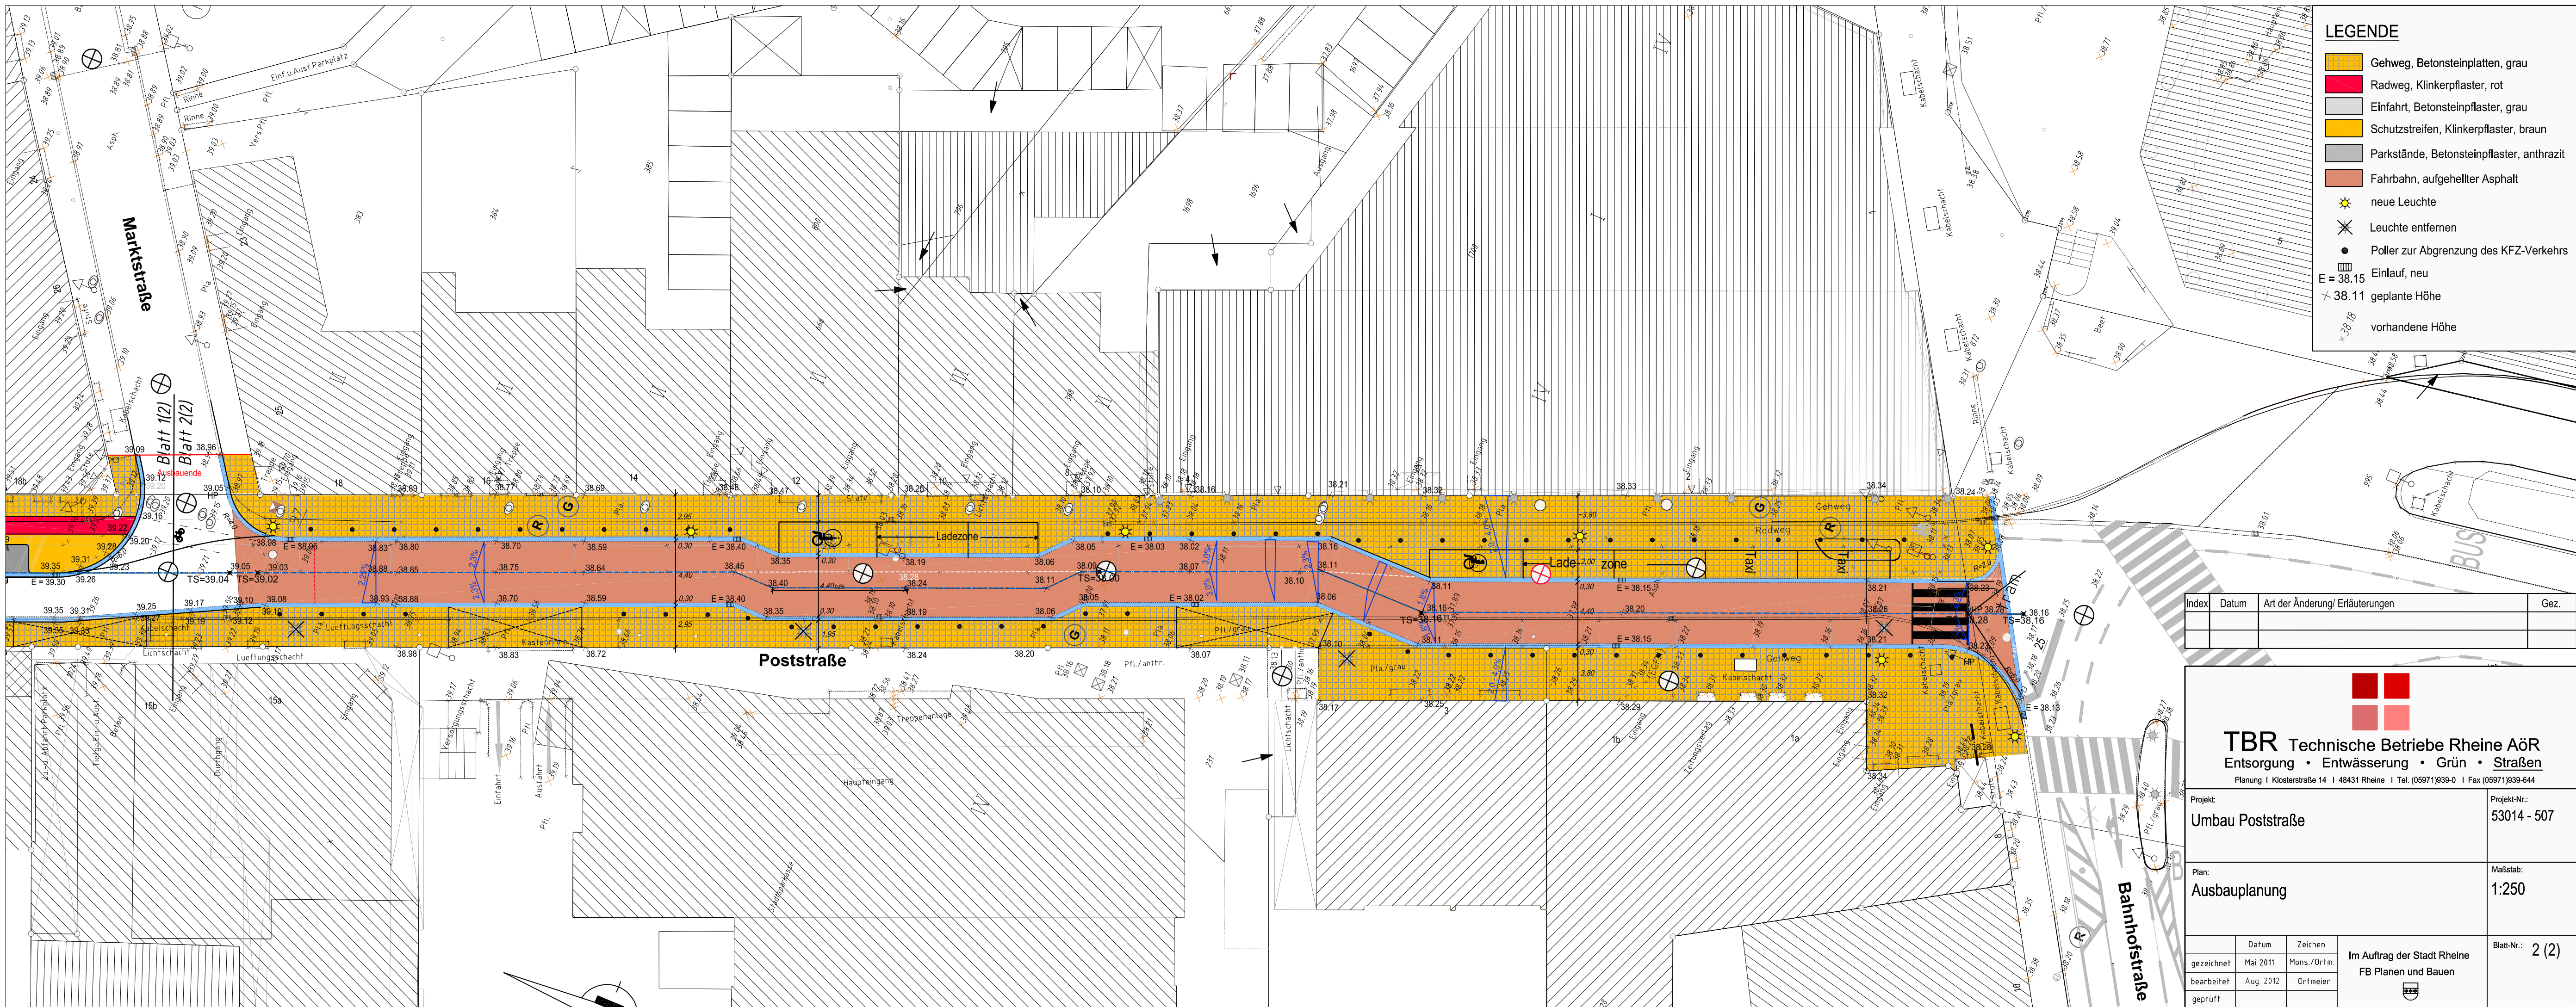

LEGENDE

- Gehweg, Betonsteinplatten, grau
- Radweg, Klinkerpflaster, rot
- Einfahrt, Betonsteinpflaster, grau
- Schutzstreifen, Klinkerpflaster, braun
- Parkstände, Betonsteinpflaster, anthrazit
- Fahrbahn, aufgehellter Asphalt
- neue Leuchte
- Leuchte entfernen
- Polter zur Abgrenzung des KFZ-Verkehrs
- Einlauf, neu
- geplante Höhe
- vorhandene Höhe

Index	Datum	Art der Änderung/ Erläuterungen	Gez.

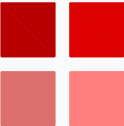

TBR Technische Betriebe Rheine AöR
Entsorgung • Entwässerung • Grün • Straßen
Planung | Klosterstraße 14 | 48431 Rheine | Tel. (05971)939-0 | Fax (05971)939-644

Projekt: Umbau Poststraße			Projekt-Nr.: 53014 - 507	
Plan: Ausbauplanung			Maßstab: 1:250	
gezeichnet	Mai 2011	Mons./Ortm.	Im Auftrag der Stadt Rheine FB Planen und Bauen	Blatt-Nr.: 2 (2)
bearbeitet	Aug. 2012	Ortmeier		
geprüft				