Rheine
Leben an der Ems

14. Änderung des
Bebauungsplanes Nr. 10 a
Kennwort: "Westliche Innenstadt"
Fachbereich: Planen und Bauen
5.1 Stadtplanung

NEU
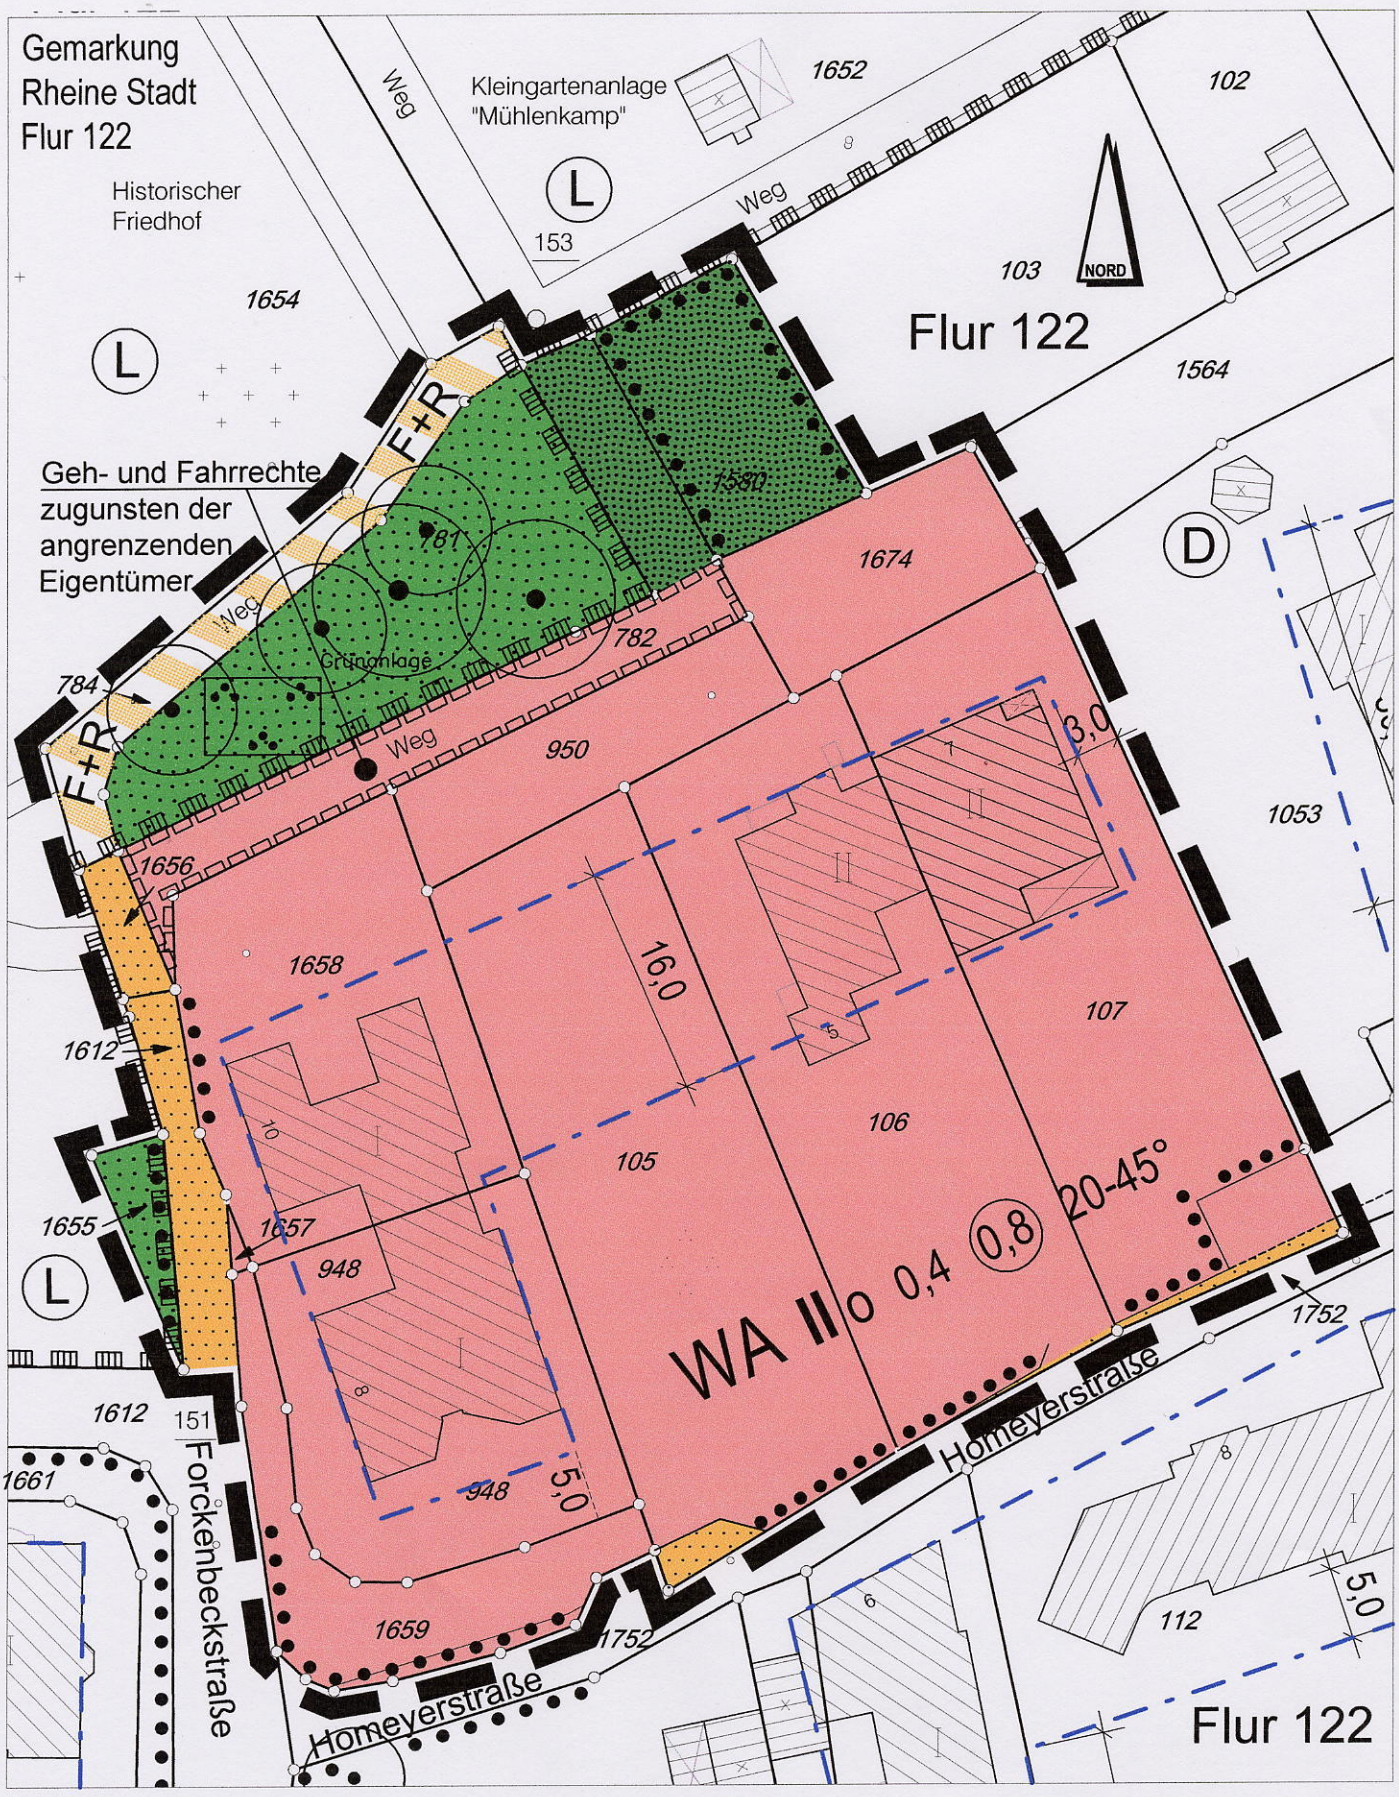
Stand: 23.01. 2012