


Kostenschätzung zum behindertengerechten Ausbau des Marktplatzes

Stand: Okt. 06

		Einheit	Masse	EP in €	GP in €
1	vorh. Natursteinpflaster aufnehmen und entsorgen, B=0,30 m	m	30	10,00	300,00
2	vorh. Natursteinpflaster aufnehmen und entsorgen	m ²	30	15,00	450,00
3	vorh. Natursteinstufen aufnehmen und entsorgen	m	10	20,00	200,00
3	Orientierungspflaster 30x30x8 cm liefern und einreihig auf Betonfundament d=15 cm versetzen	m	40	40,00	1.600,00
4	Natursteinpflaster liefern und verlegen	m ²	30	70,00	2.100,00
5	vorh. Natursteinpflaster regulieren	m	30	15,00	450,00
	Zwischensumme netto				5.100,00
	Baustelleneinrichtung 10%				510,00
	Zwischensumme netto				5.610,00
	Unvorhergesehenes 10%				561,00
	Gesamtsumme netto				6.171,00
	Mwst. 16%				987,36
	Gesamtsumme brutto				ca. 7.200,00

Detail 2
M 1:50

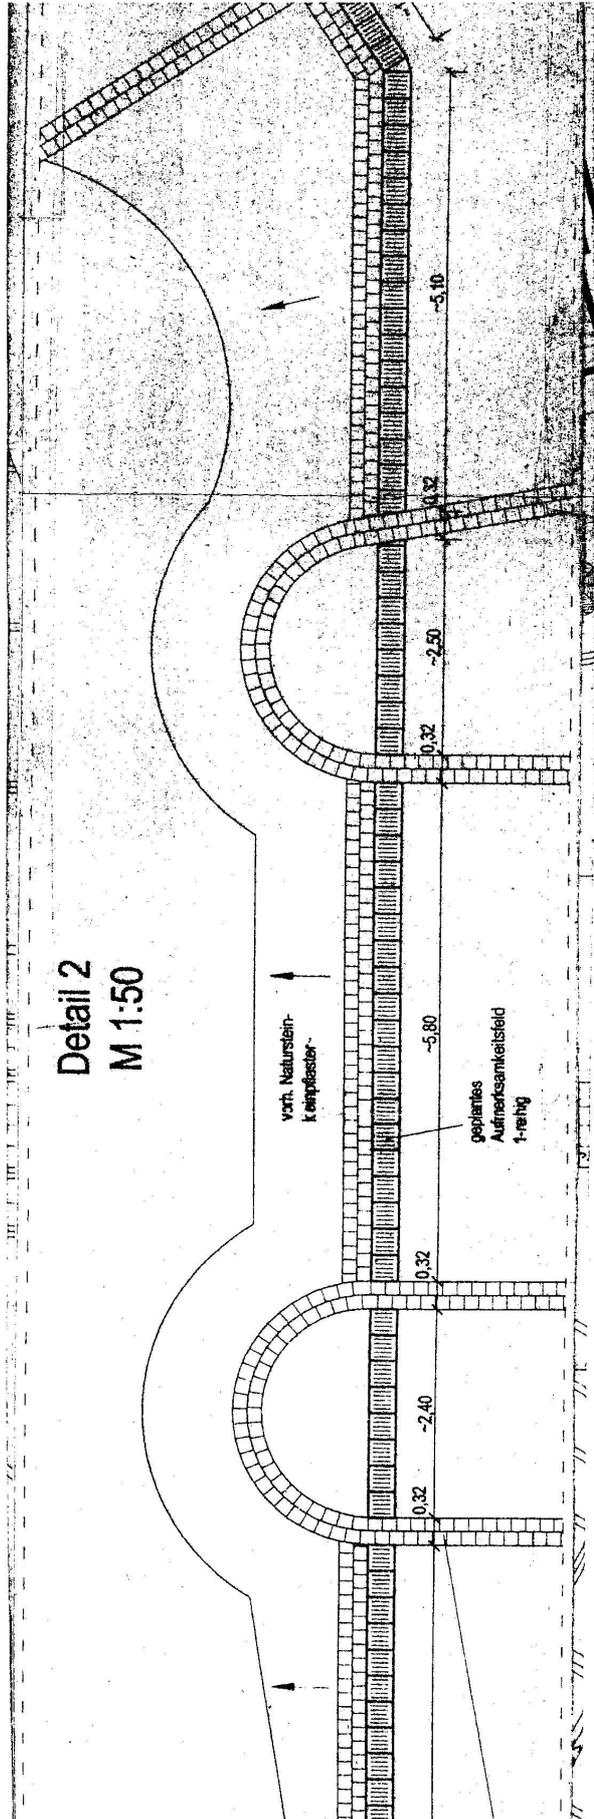

Detail 1

M 1:50

