8. Änderung des
Bebauungsplanes Nr. 201
Kennwort: "Kettelerufer"
Fachbereich: Planen und Bauen
5.1 Stadtplanung

NEU

Stand: 15.02. 2013
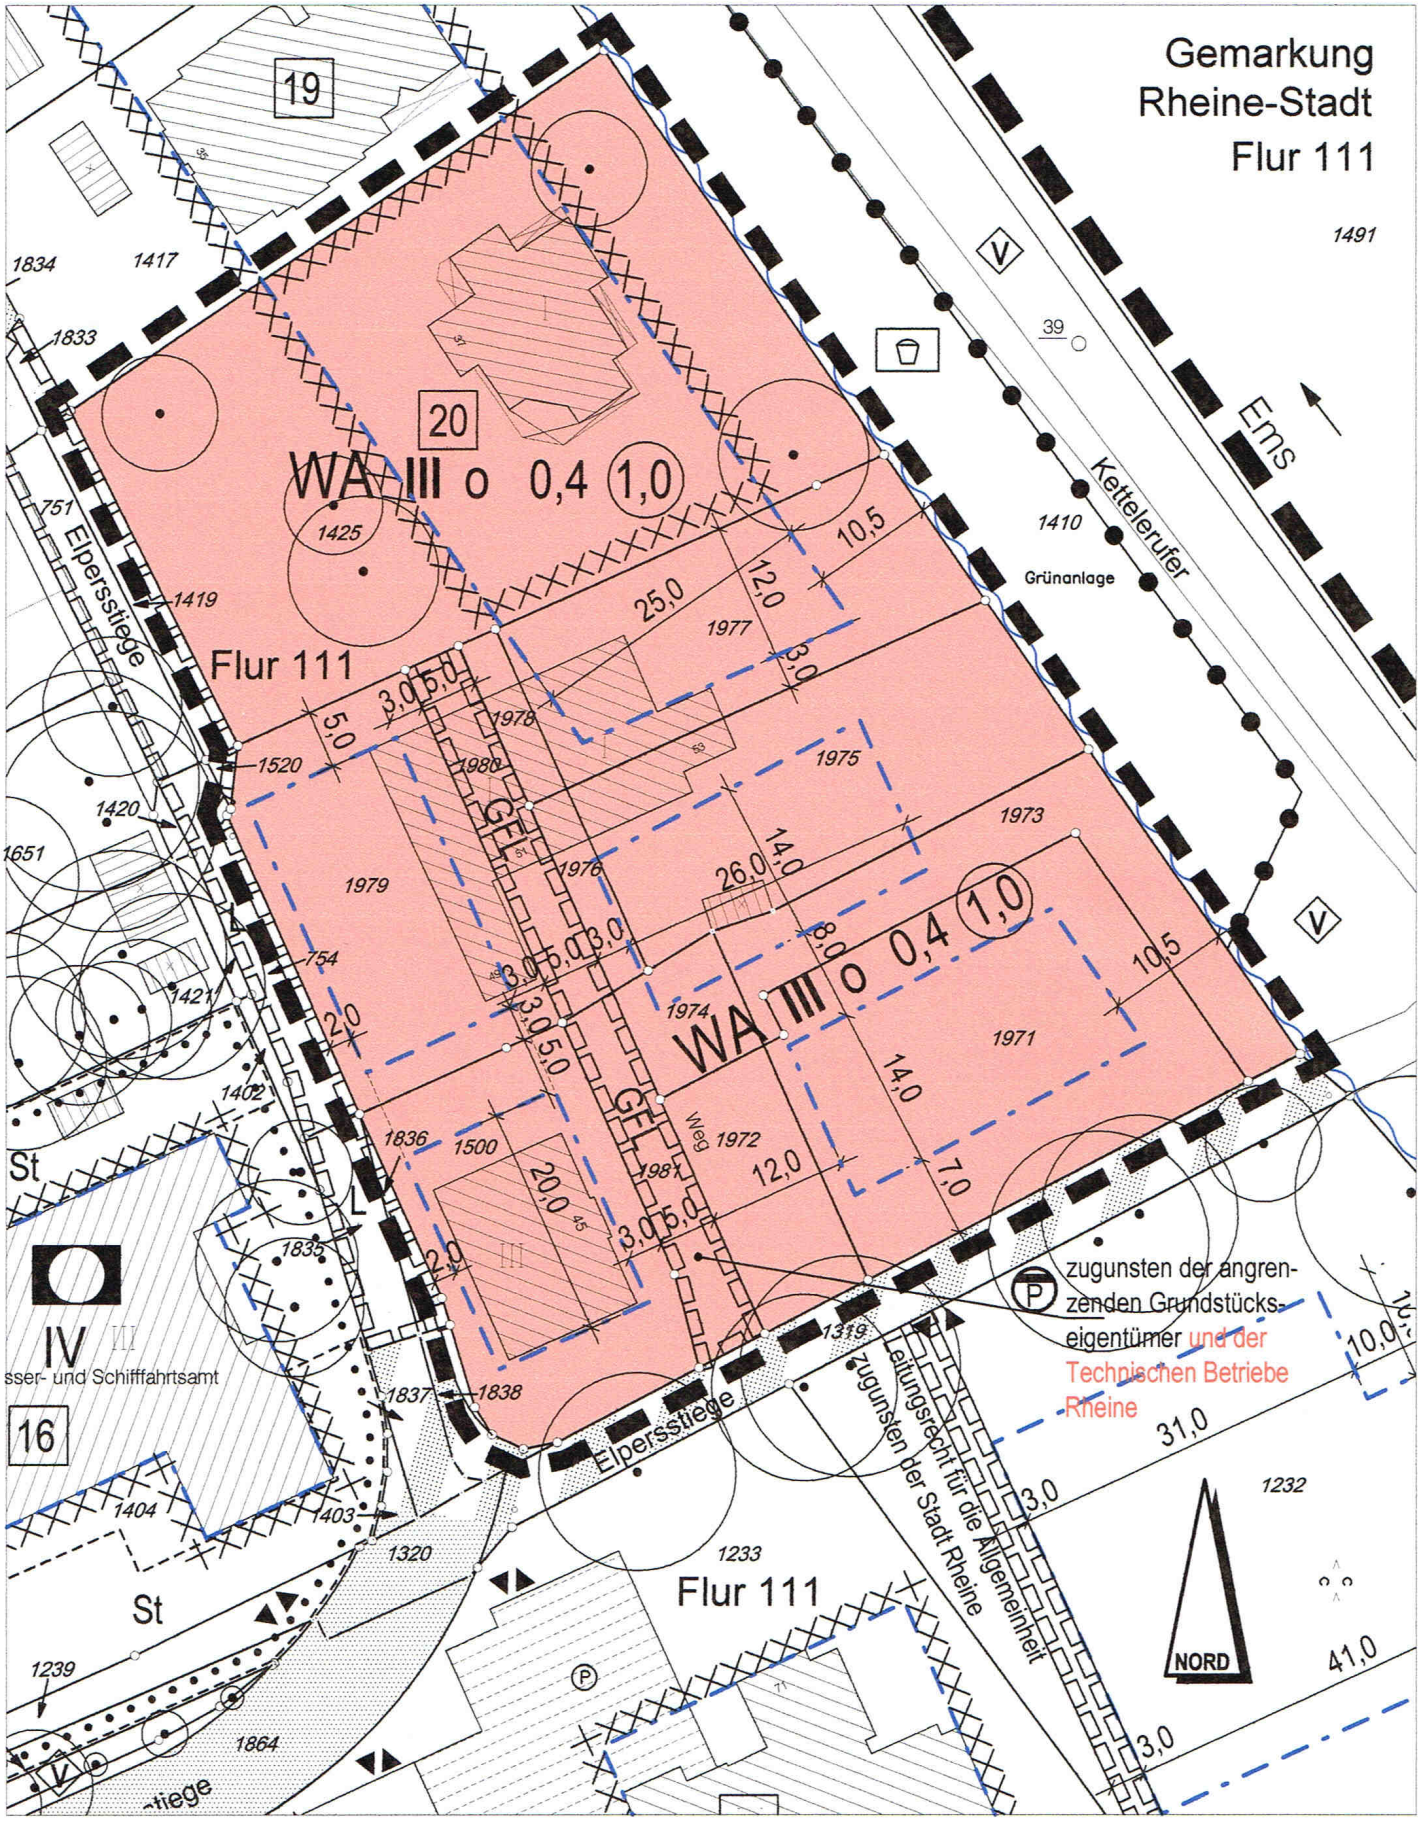
! Ohne Maßstab !