ALT

Ausschnitt aus der
9. Änderung u. Ergänzung des rechtsverbindlichen Bebauungsplanes Nr. 130
Kennwort: " Baarentelgen Süd"
Fachbereich: Planen und Bauen
5.1 Stadtplanung
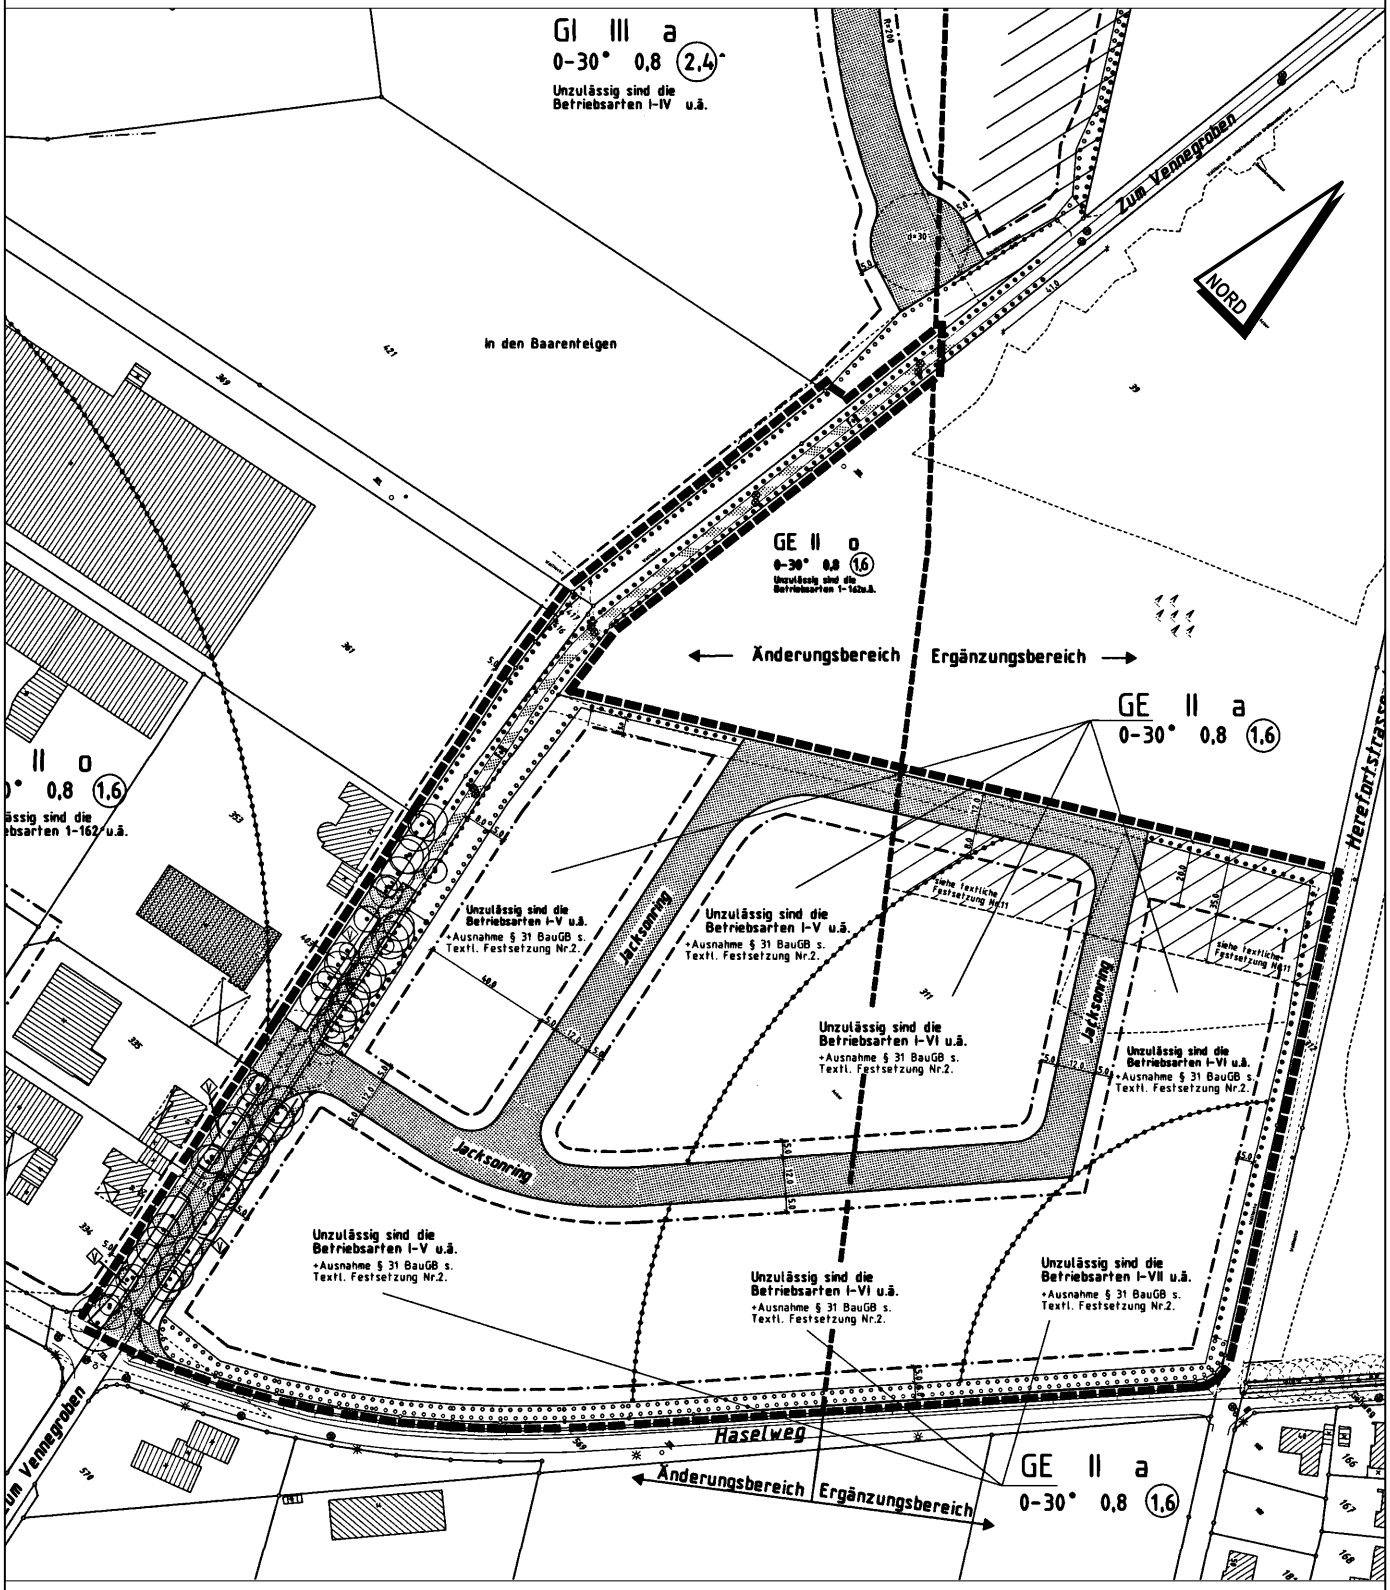
! ohne Maßstab !