




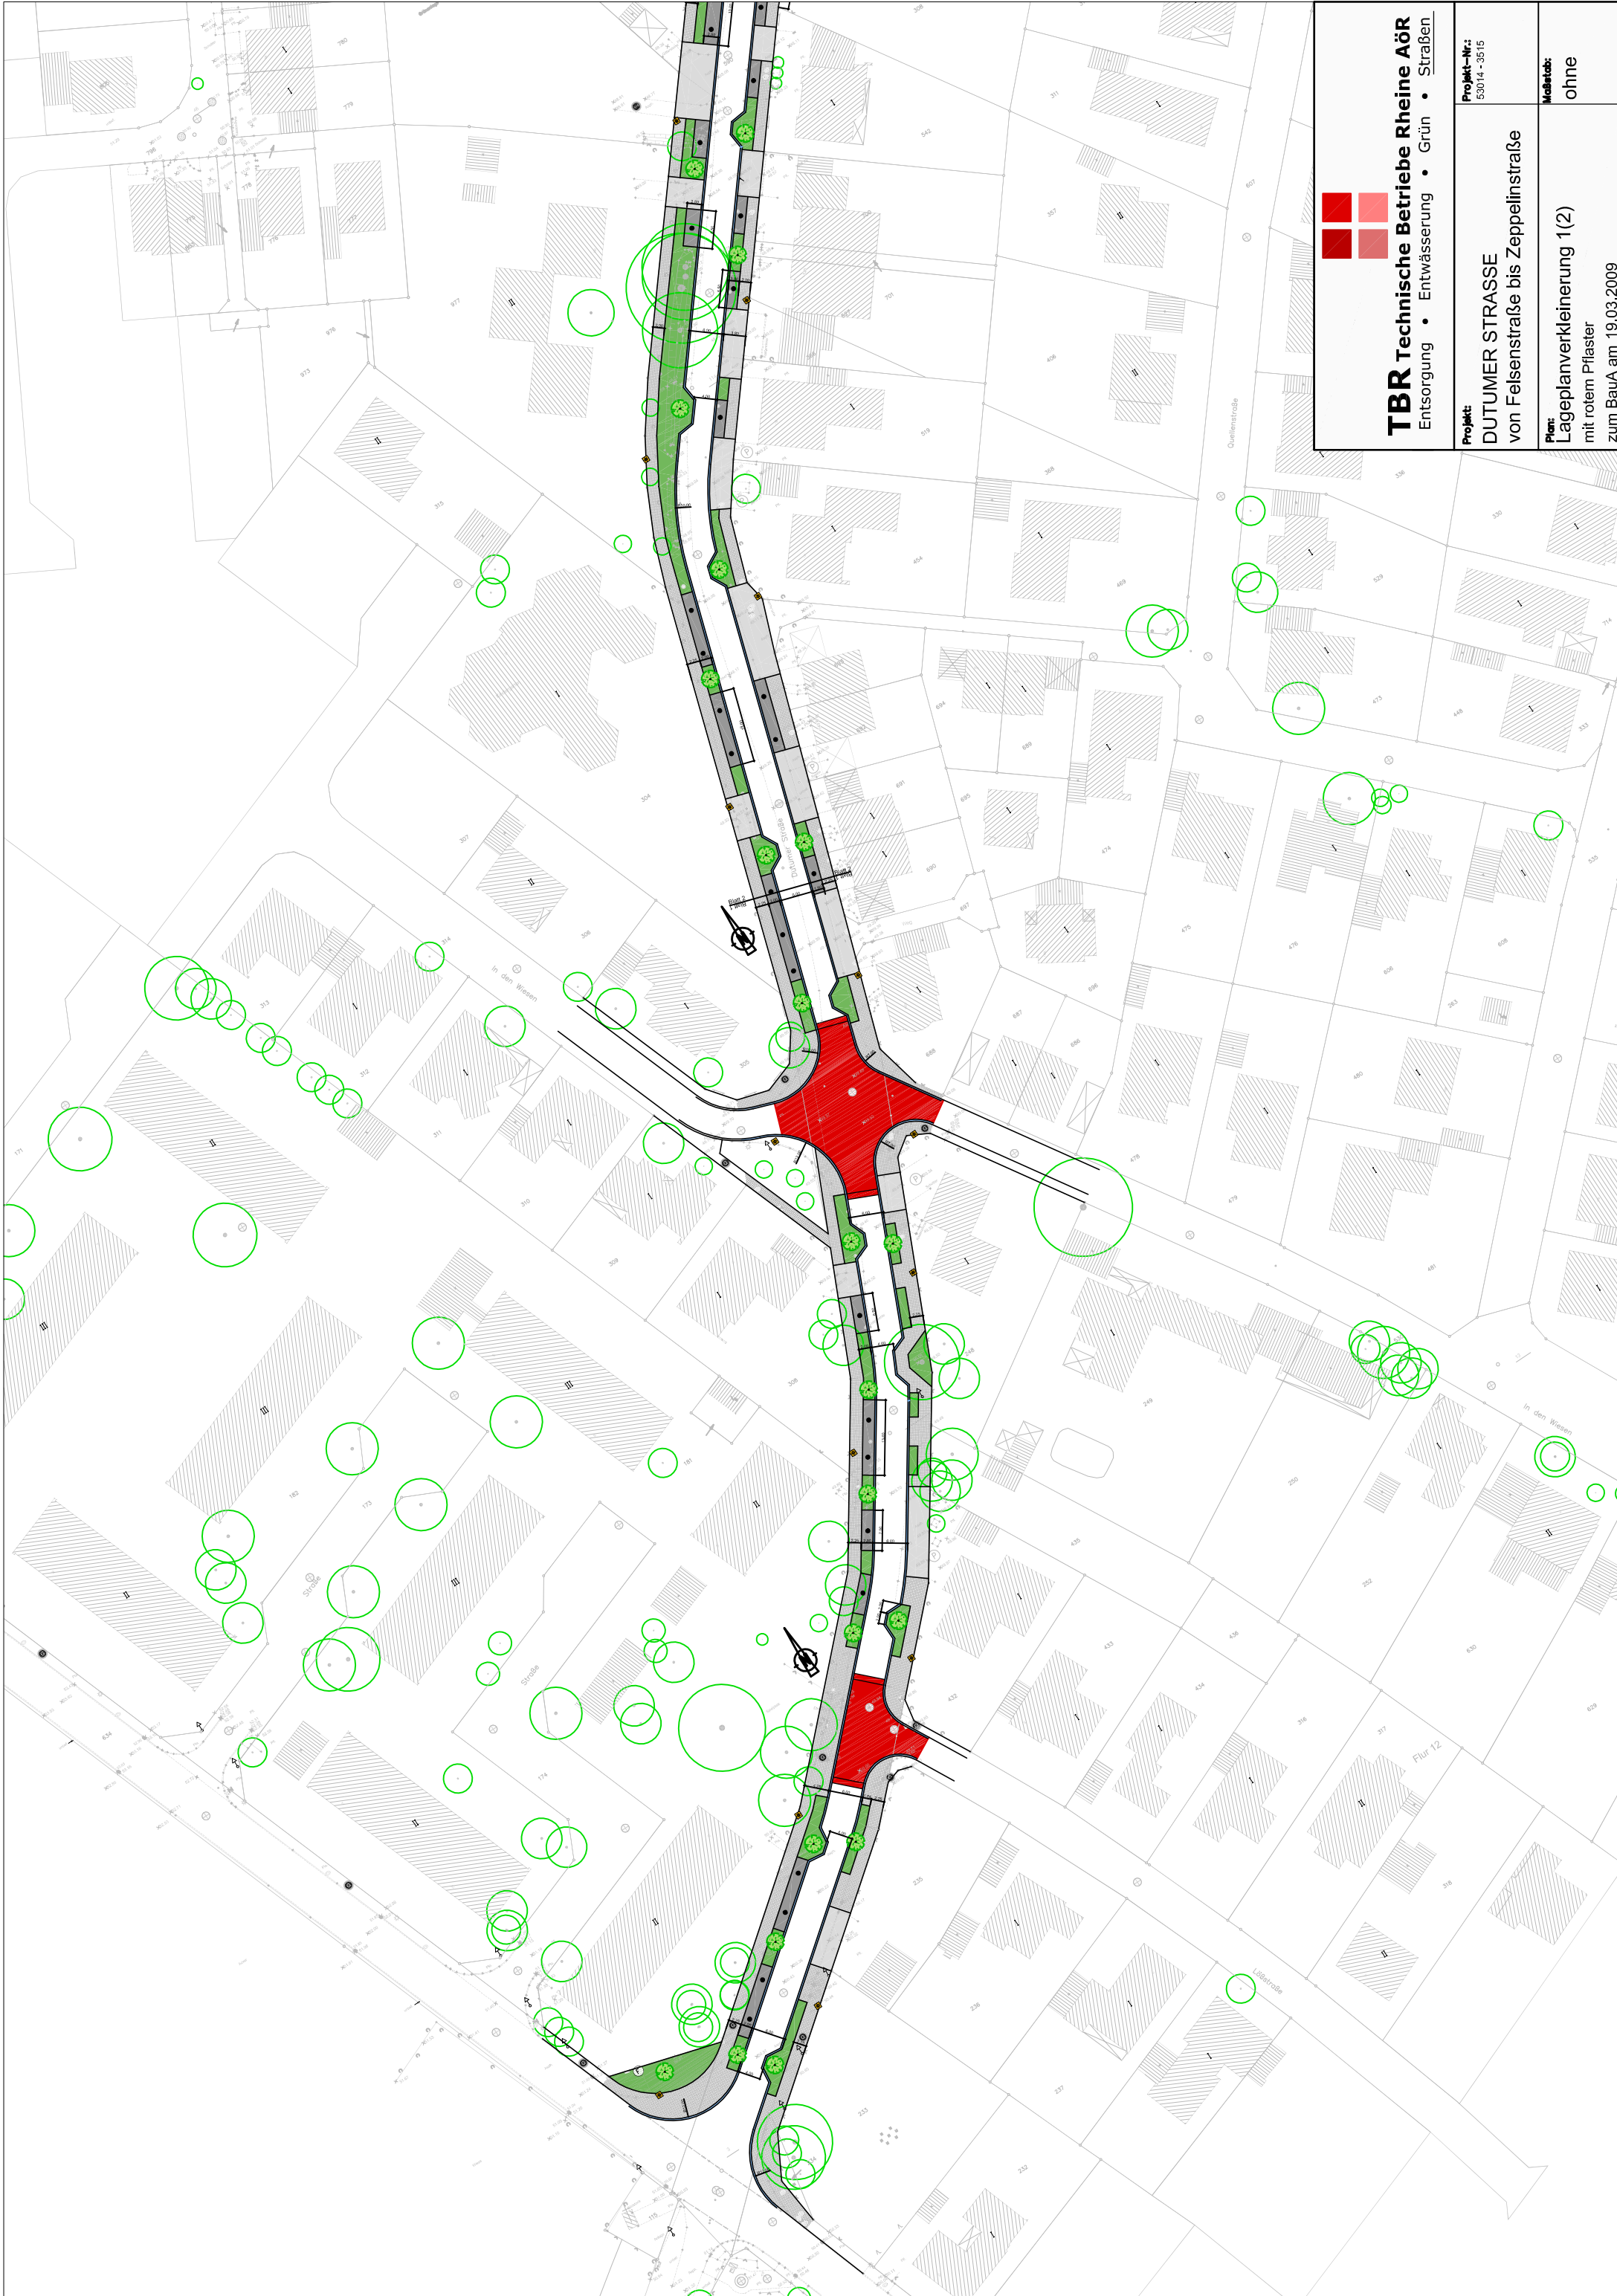

TBR Technische Betriebe Rheine AöR
Entsorgung • Entwässerung • Grün • Straßen

Projekt: DUTUMER STRASSE von Felsenstraße bis Zeppelinstraße	Projekt-Nr.: 53014-3615
Plan: Lageplanverkleinerung 1(2) mit rotem Pflaster zum BauA am 19.03.2009	Maßstab: ohne