


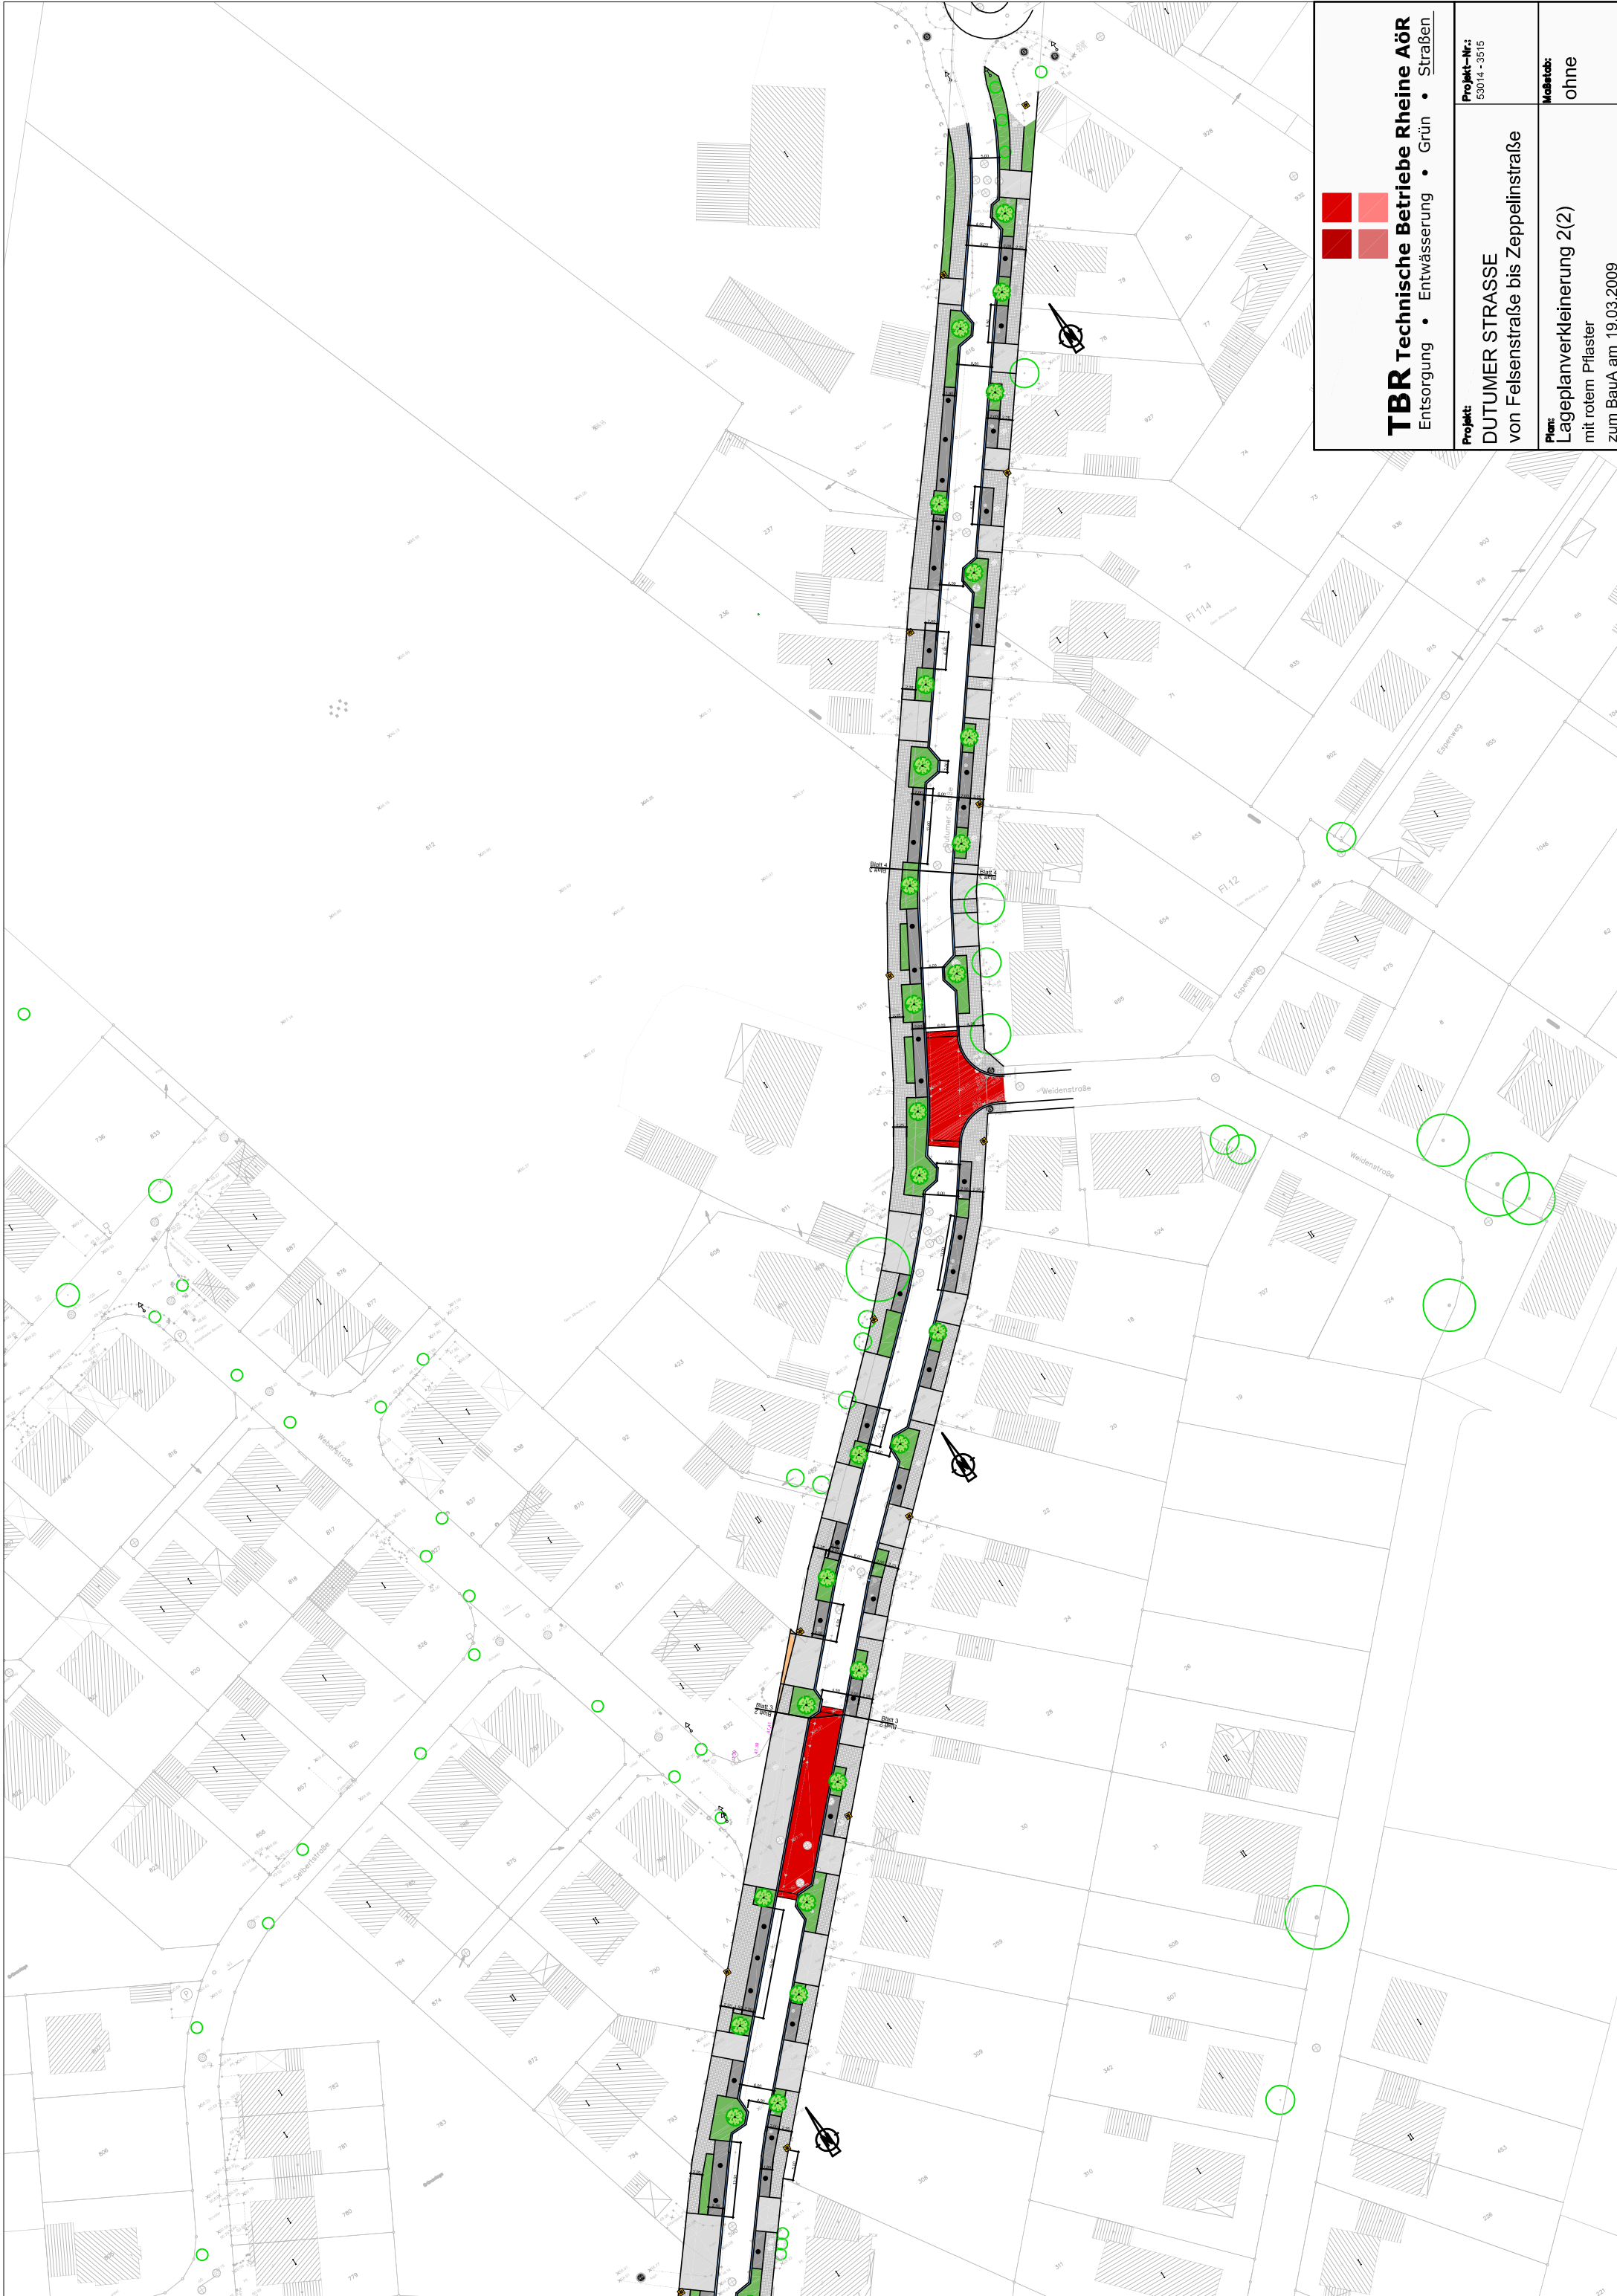



TBR Technische Betriebe Rheine AöR
Entsorgung • Entwässerung • Grün • Straßen

Projekt: DUTUMER STRASSE von Felsenstraße bis Zeppelinstraße	Projekt-Nr.: 53014-3615
Plan: Lageplanverkleinerung 2(2) mit rotem Pflaster zum BauA am 19.03.2009	Maßstab: ohne



TBR Technische Betriebe Rheine AöR
Entsorgung • Entwässerung • Grün • Straßen

Projekt:
DUTUMER STRASSE
von Felsenstraße bis Zeppelinstraße

Projekt-Nr.:
53014-3615

Plan:
Lageplanverkleinerung 2(2)
mit rotem Pflaster
zum BauA am 19.03.2009

Maßstab:
ohne