


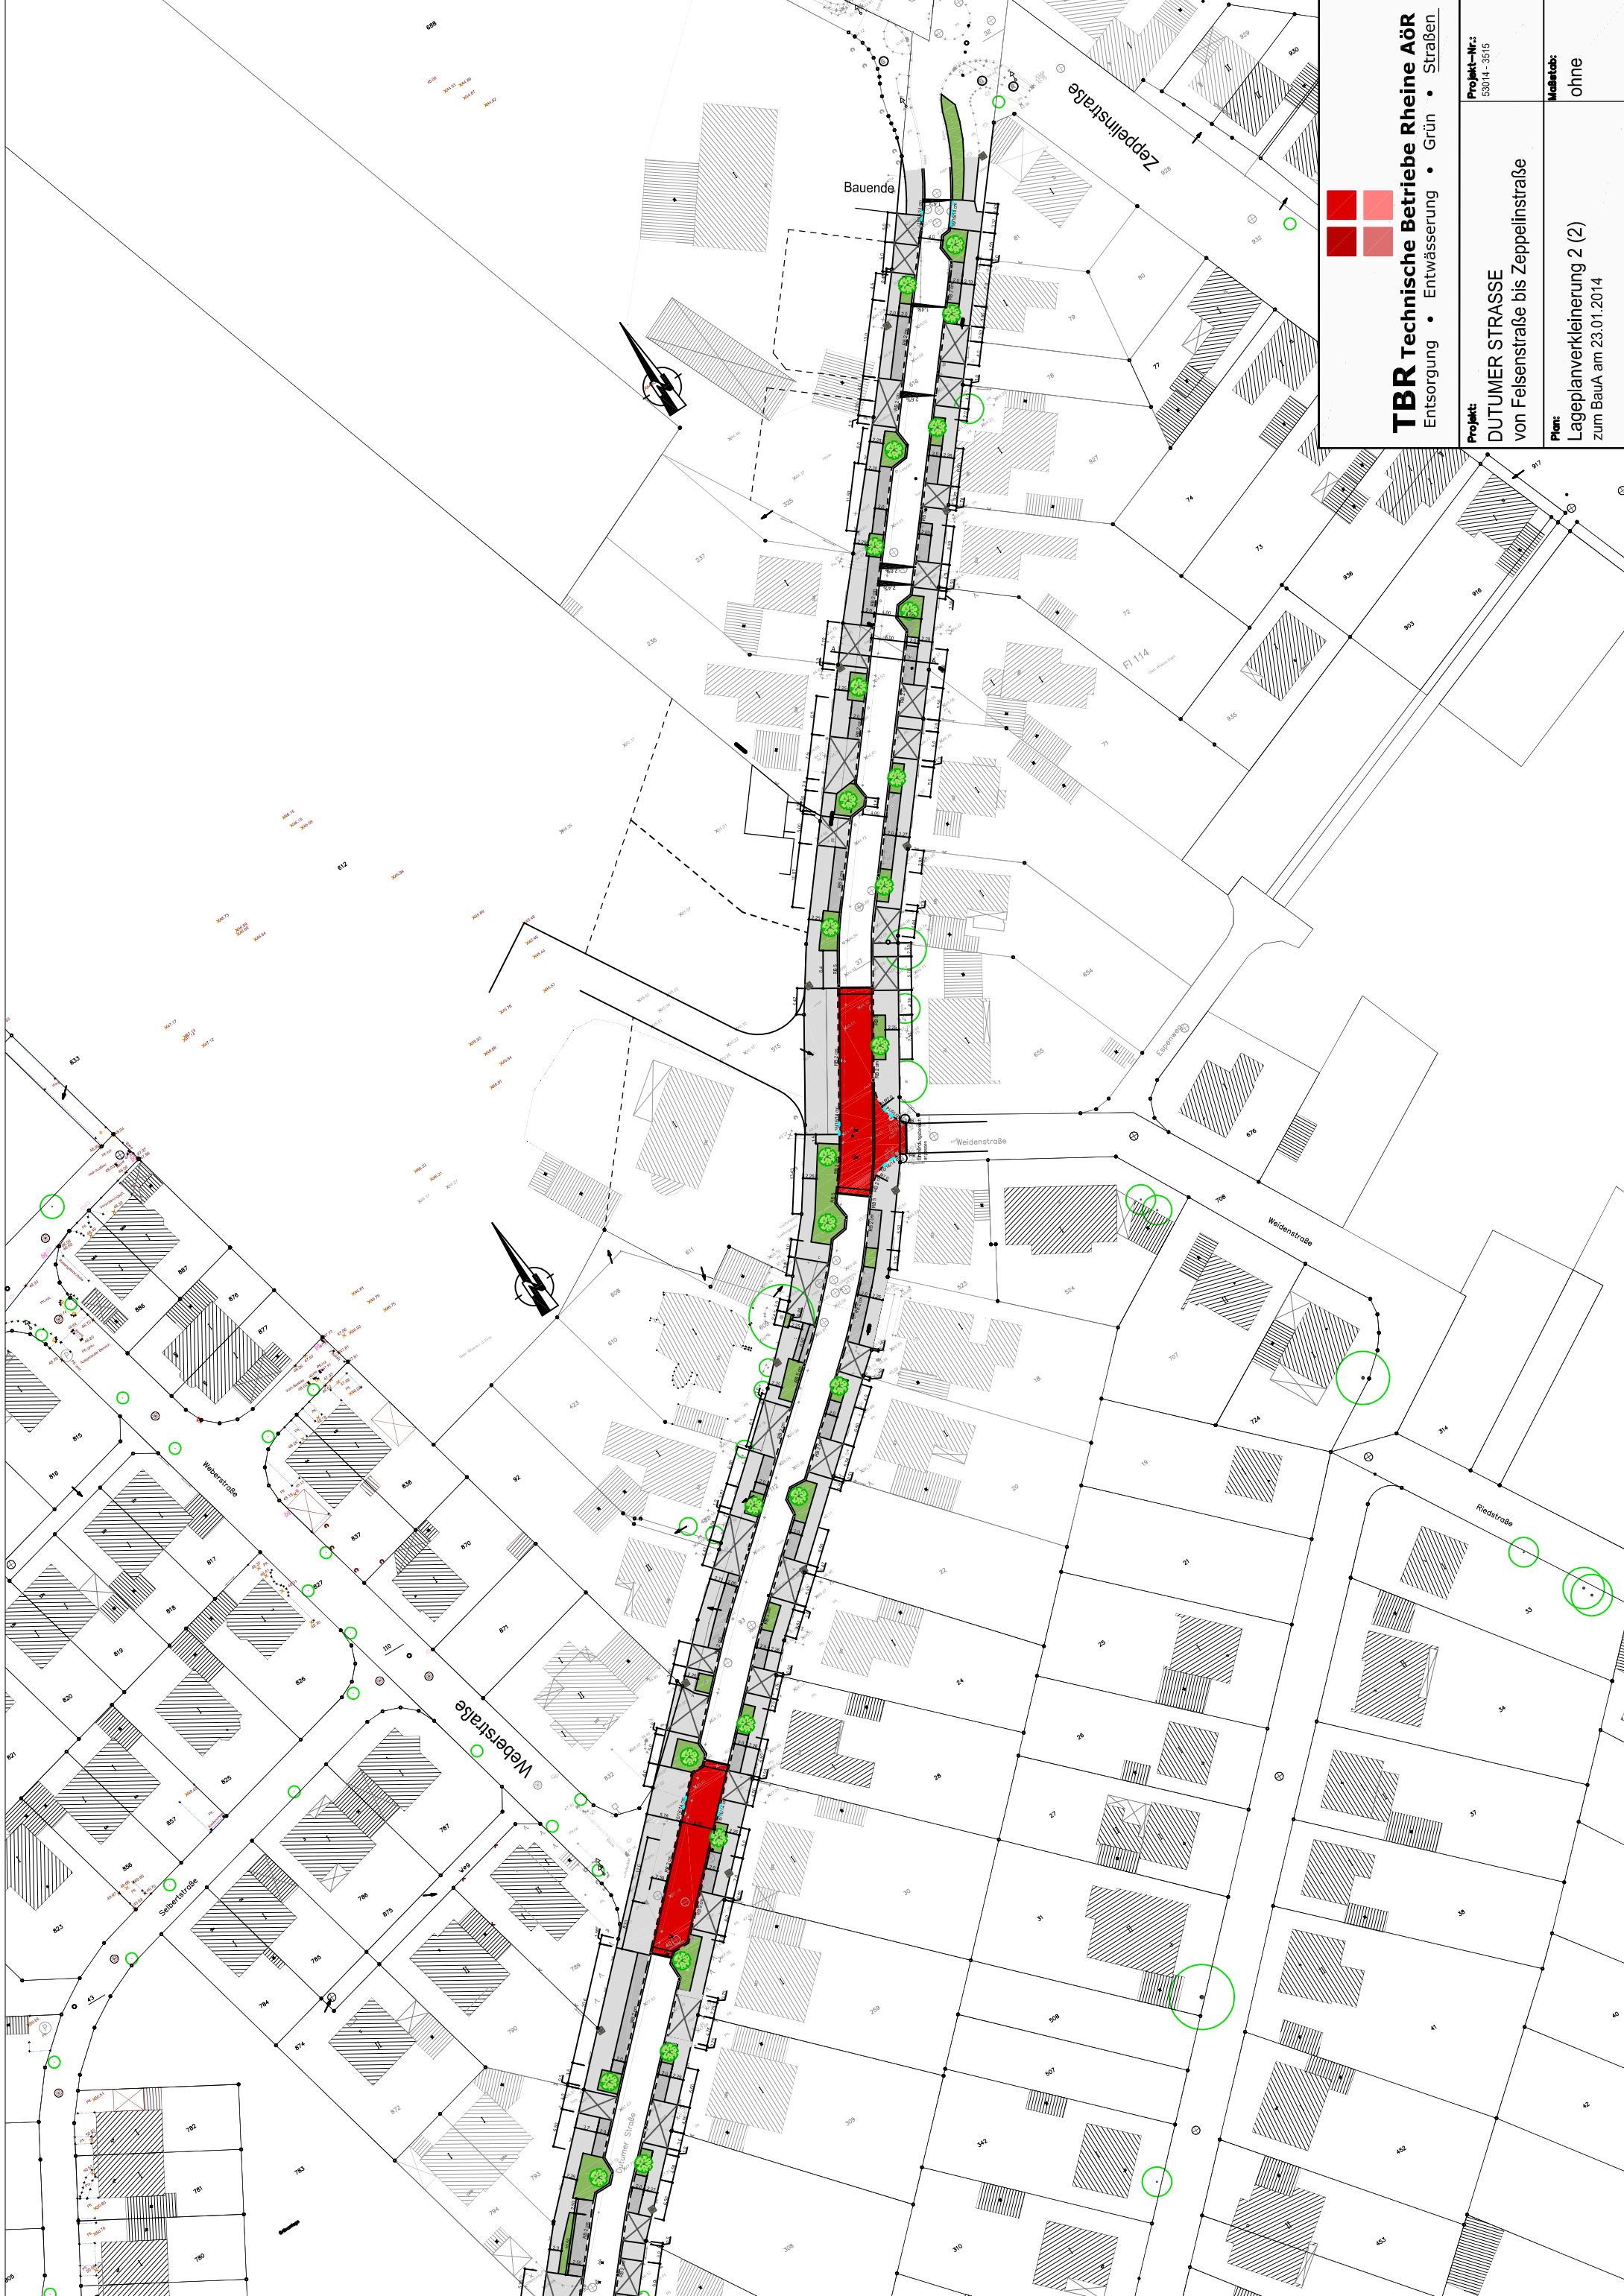



TBR Technische Betriebe Rhein AöR
Entsorgung • Entwässerung • Grün • Straßen

Projekt-Nr.: 53014 - 3515	Projekt: DUTUMER STRASSE von Felsenstraße bis Zeppelinstraße
Plan: Lageplanverkleinerung 2 (2) zum BauA am 23.01.2014	
Maßstab: ohne	