


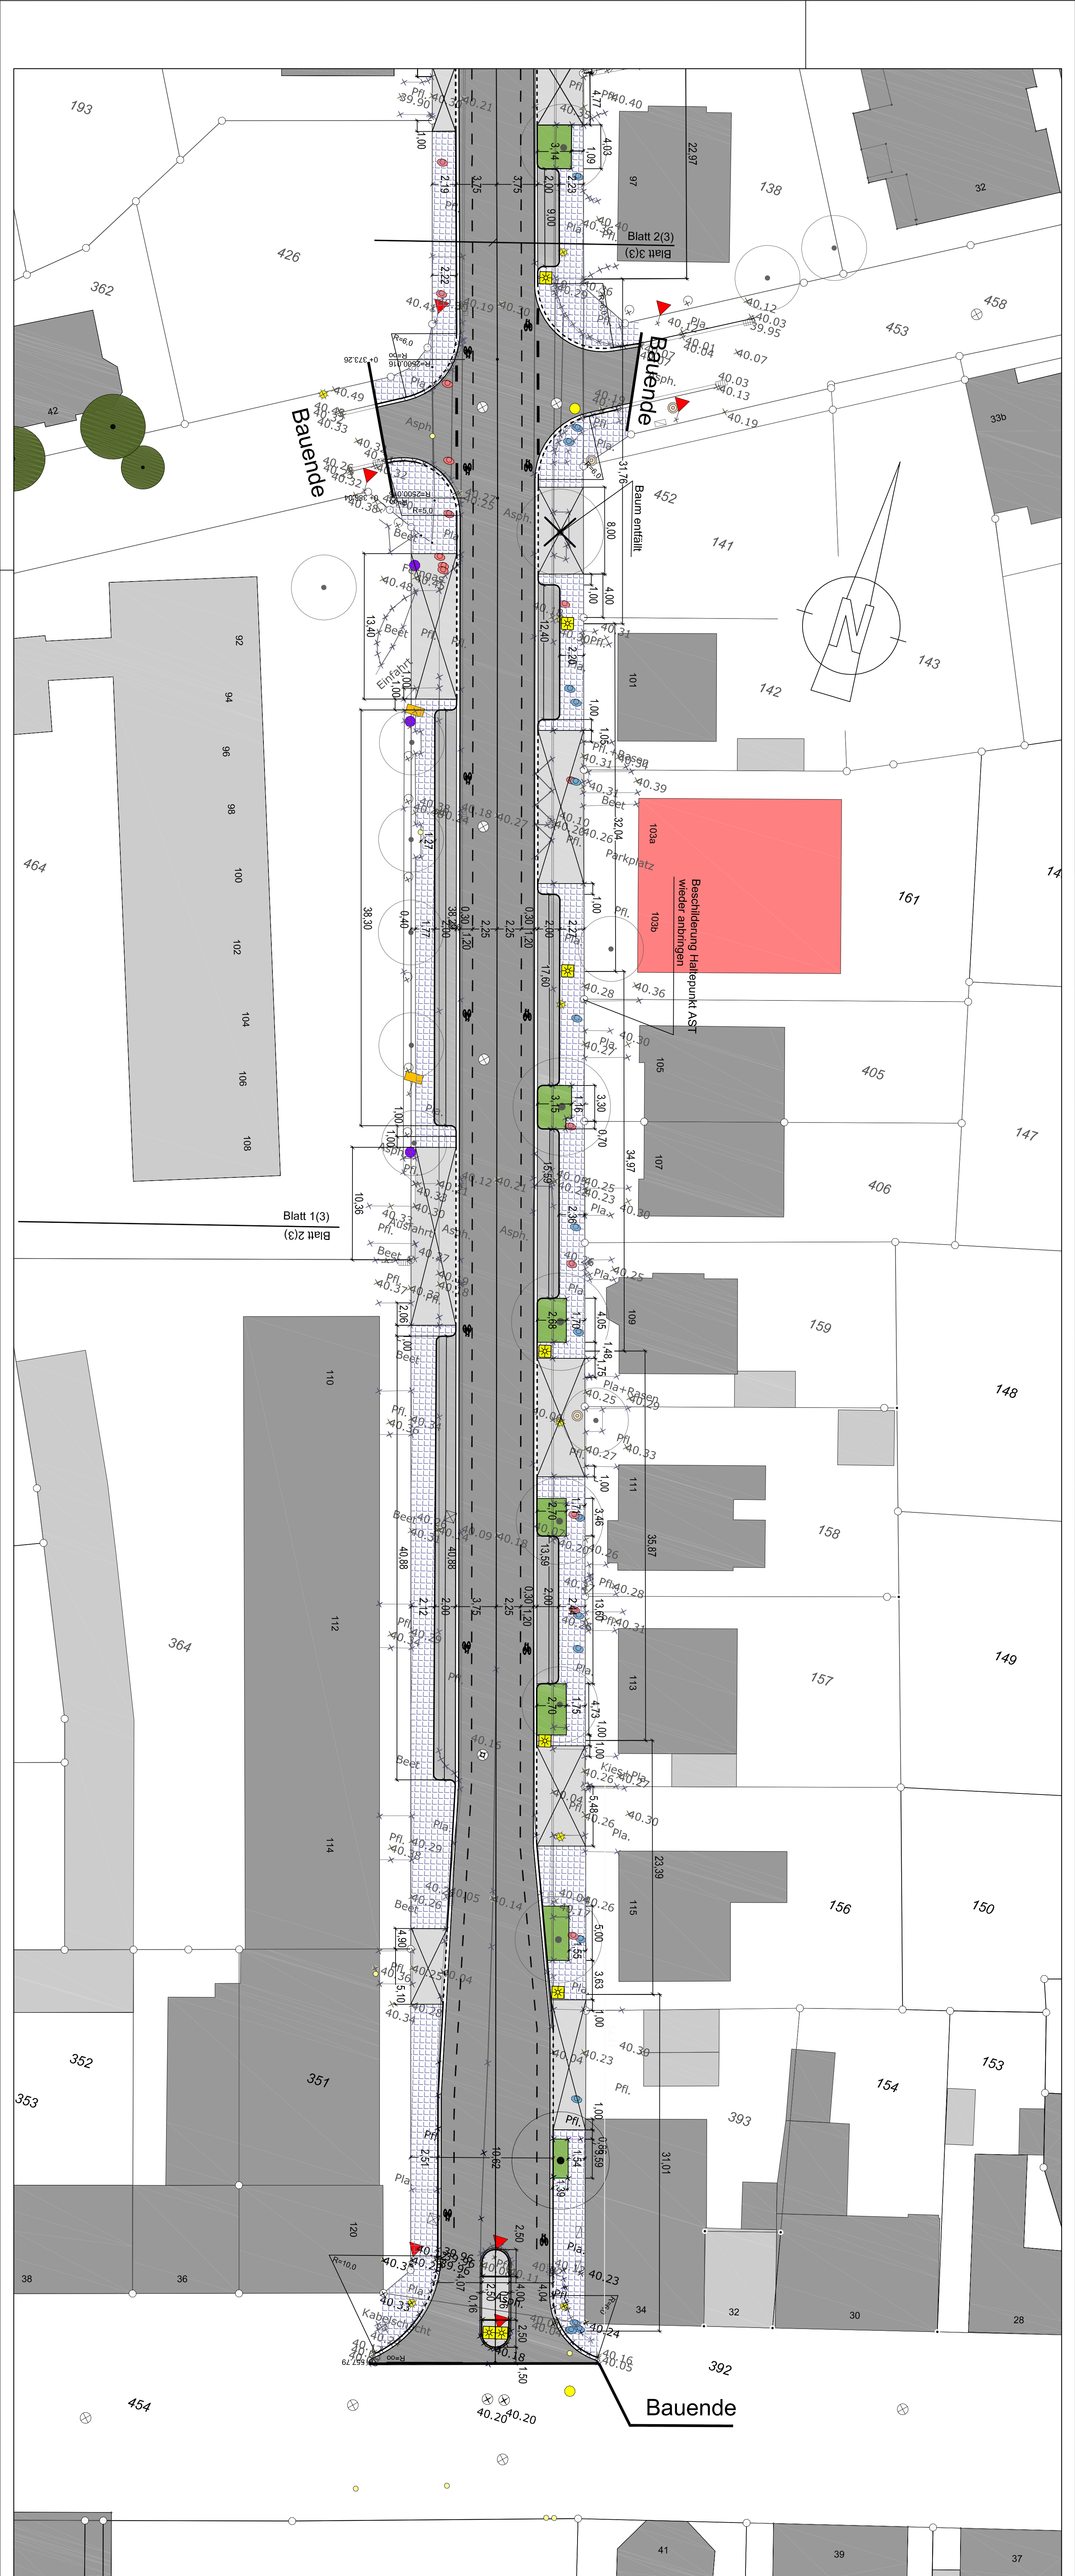

LEGENDE

- Gewegplatten
- Betonsteinpflaster, grau
- Betonsteinpflaster, anthrazit
- Grünbeet (mit vorh. Baum)
- Leuchte, LPH 8m mit Ausleger
- Doppelausleuchte, LPH 8m
- Sanierung der Asphaltfahrbahn

Index	Datum	Art der Änderung/ Erläuterungen	Gez.

TBR Technische Betriebe Rheine AöR

Entsorgung • Entwässerung • Grün • Straßen

Planung | Klosterstraße 14 | 48431 Rheine | Tel. (0597) 939-0 | Fax (0597) 939-444

Projekt: 53014-510

Ausbau der SPRICKMANNSTRASSE von Düster Straße bis Breite Straße

Plan: 1:250

Lageplan zum BA am 20. Februar 2014

gezeichnet	Datum	Zeichen	Im Auftrag der Stadt Rheine FB Planen und Bauen	Blatt-Nr.: 3(3)
bearbeitet	Jan 2014	Schwierert		
geprüft				