Rheine
Leben an der Ems

Ausschnitt zur 2. Änderung
des Bebauungsplanes Nr. 17
Kennwort: "Basilikastraße"
Fachbereich: Planen und Bauen
5.1 Stadtplanung

NEU

Stand: 12.03. 2014
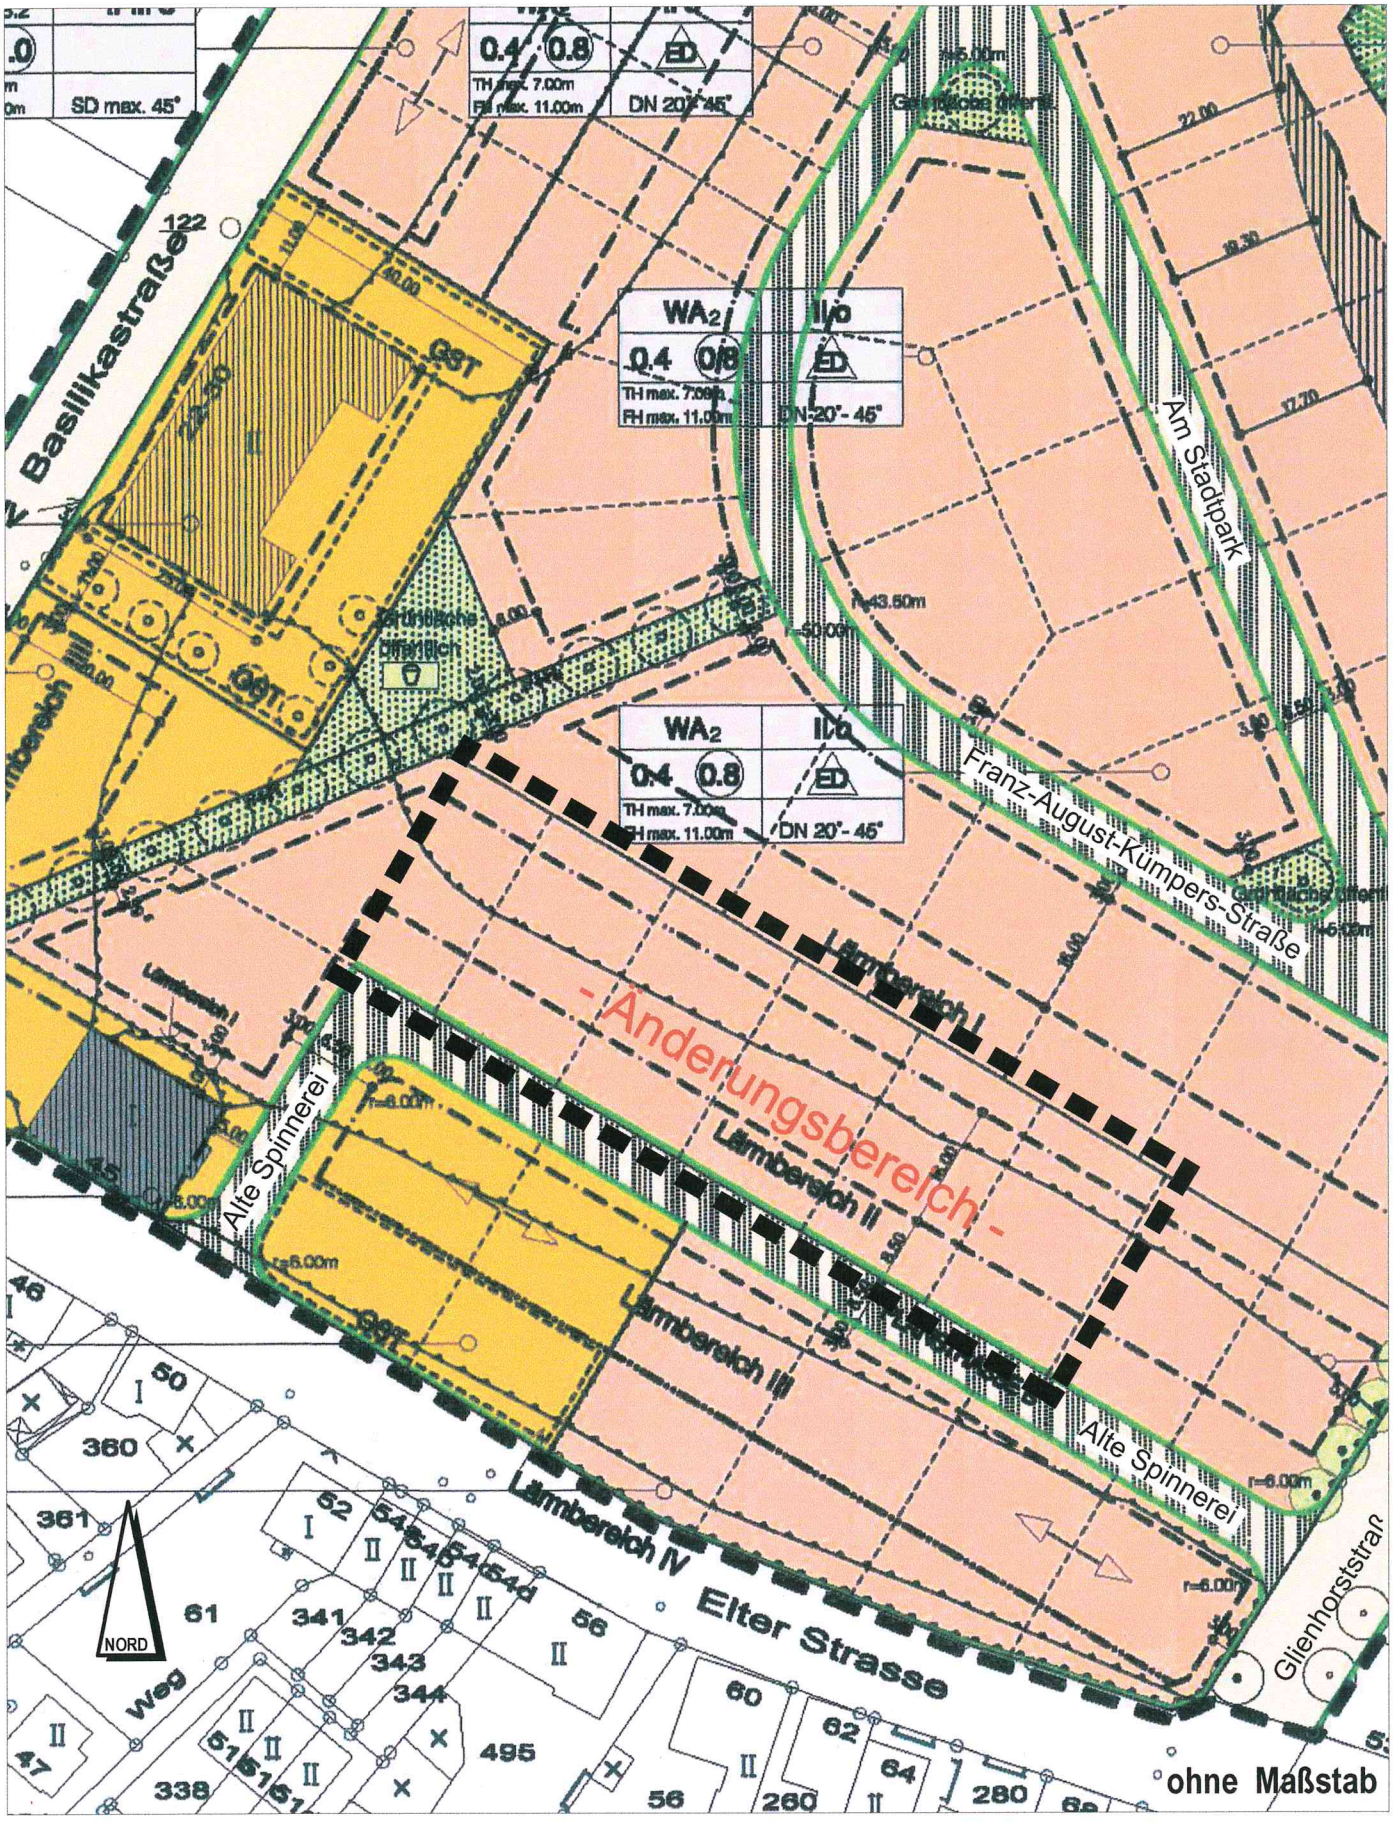
ohne Maßstab