
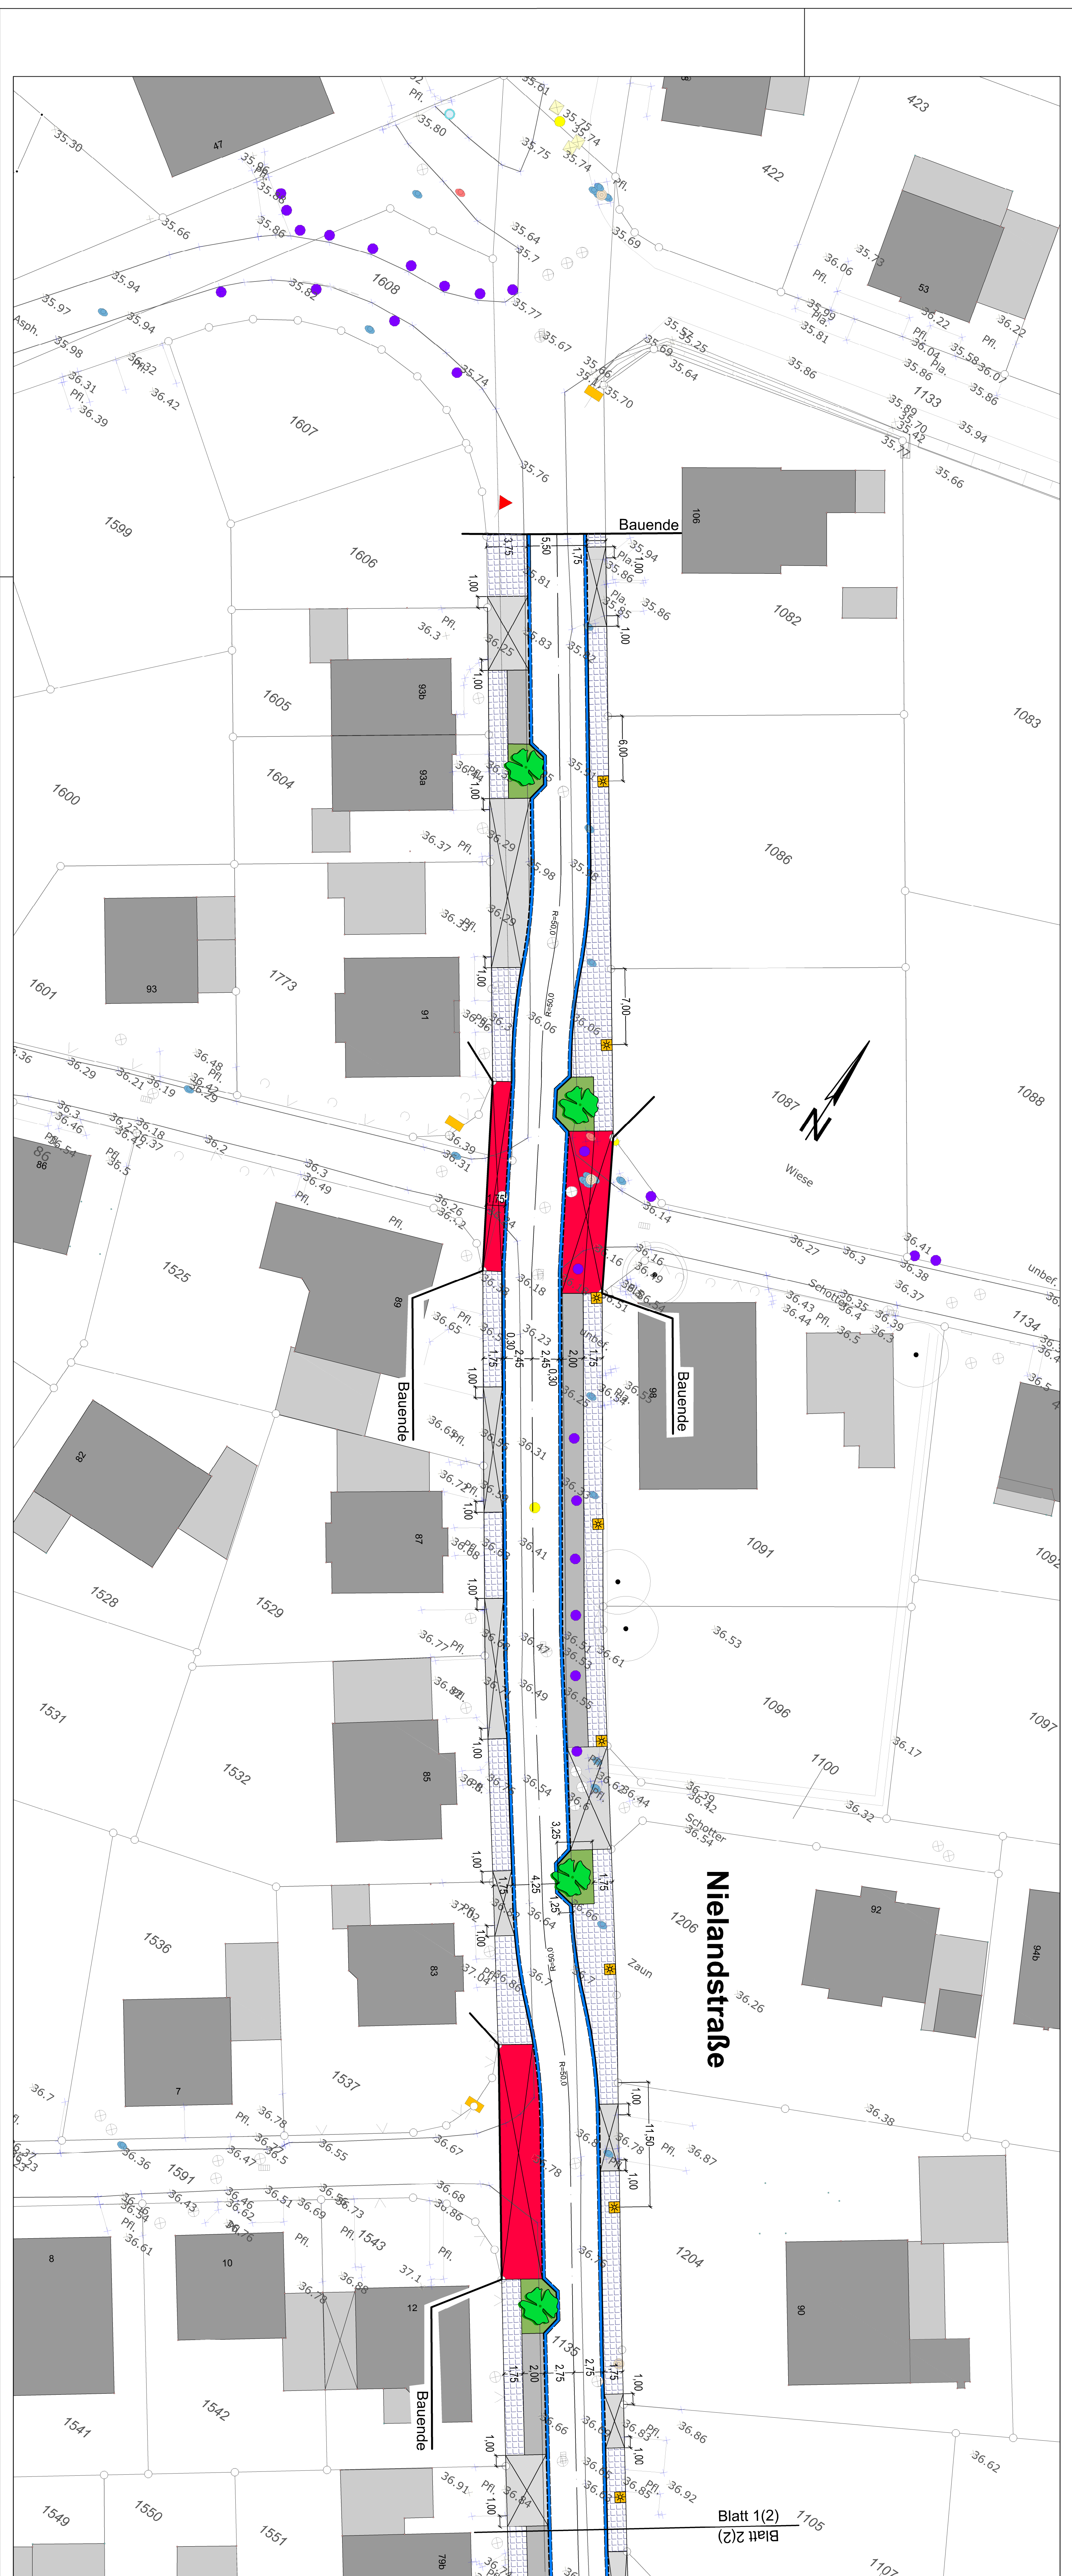


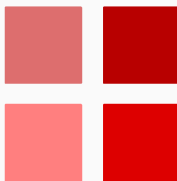

Index	Datum	Art der Änderung/ Erläuterungen	Gez.

			
TBR Technische Betriebe Rheine AöR Entsorgung • Entwässerung • Grün • Straßen			
Planung Kostenstraße 14 48431 Rheine Tel. (0597) 939-0 Fax (0597) 939-644			
Projekt:		Projektnr.:	
Ausbau der NIELANDSTRASSE 1, BA von Kreisverkehr Lindvenweg bis Hohe Heideweg		53014 - 3711	
Plan:		Maßstab:	
Lageplan		1:250	
zum BA am 22.01.2015		Blatt-Nr.:	
Im Auftrag der Stadt Rheine FB Planen und Bauen		2(2)	
gezeichnet bearbeitet geprüft	Datum Über: 2014 Skizziert		

M 1665_218050F11PROJEKTE/Inlandsstrafe/Finanz/Inlandsstrafe Nov 2014 2 neu Versuch ohne Kreuzung Zerschlag